



Skjalálgis- og byggingarvinnur  
 Yfirfarið  
 20. Okt. 2014  
*Helgi Gunnarsson*  
 Byggingarvinnur


Grunnmynd botnlagnir 1:50

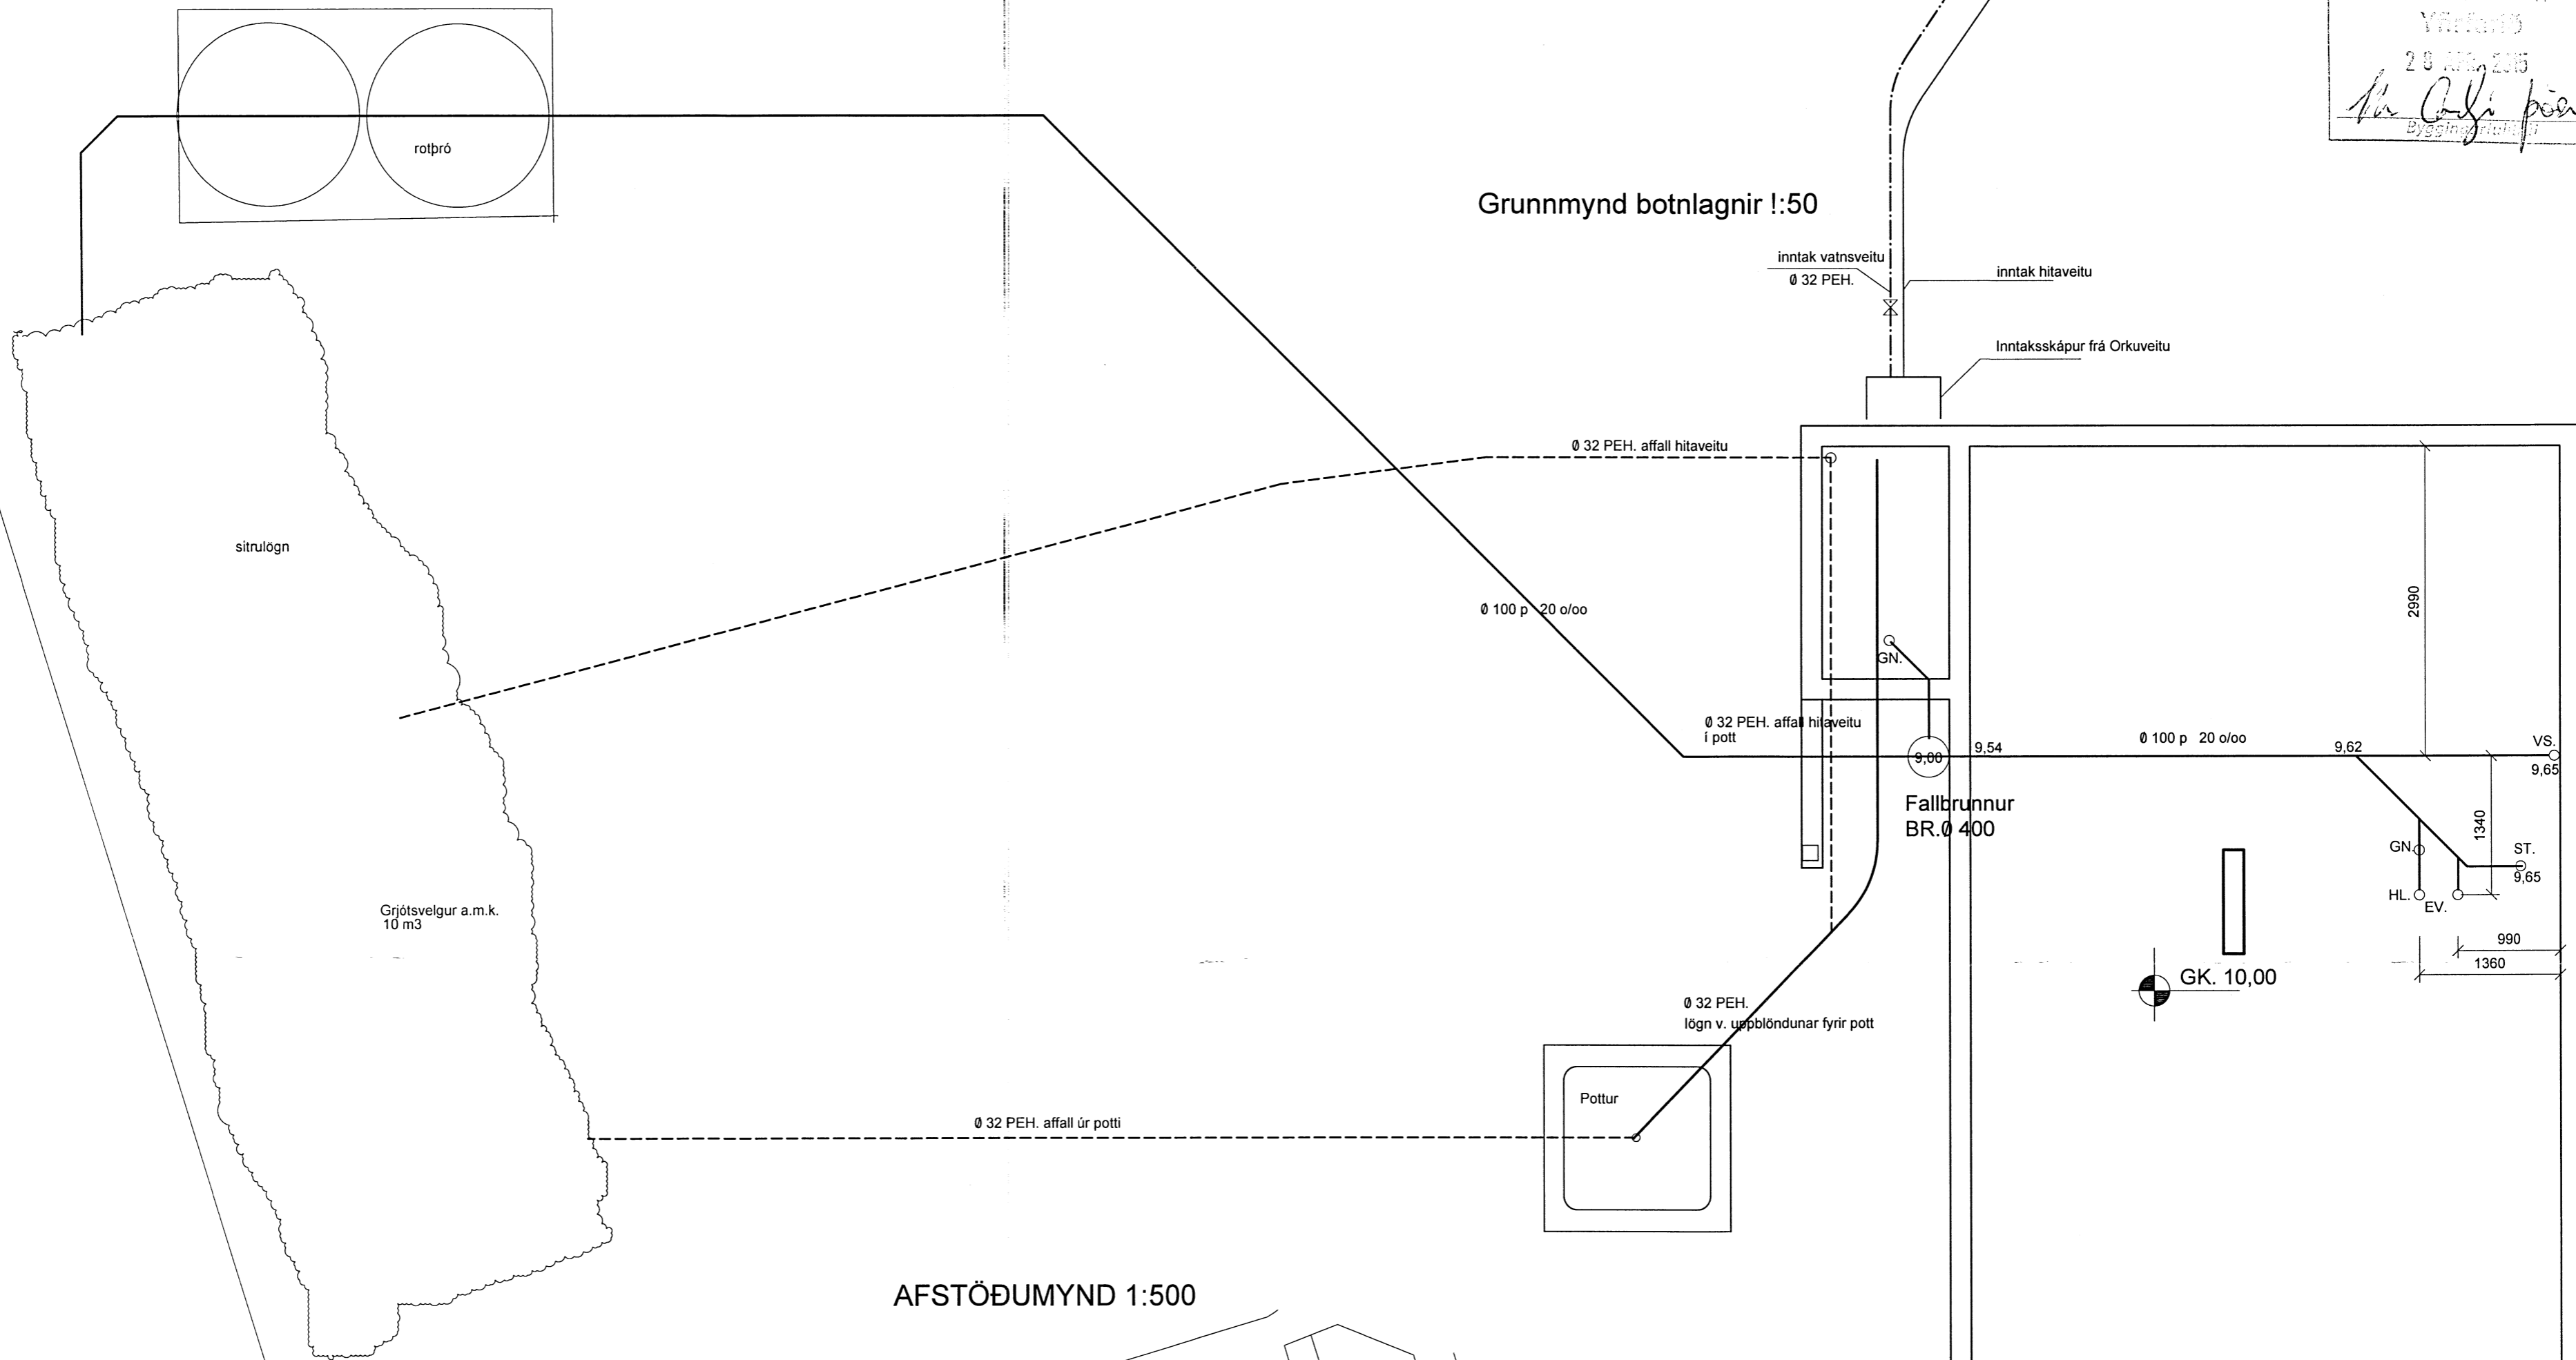

AFSTÖÐUMYND 1:500

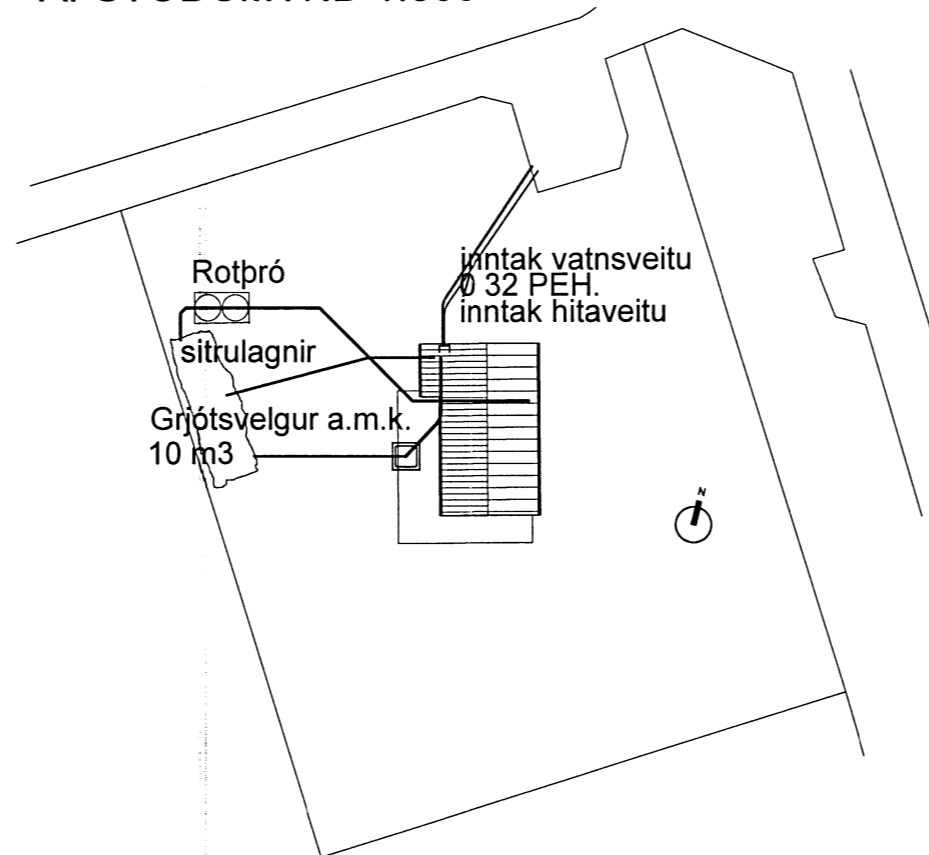

Skýringar:  
 Allar lagnir í grunni eru úr plasti nema annað sé tekið fram á teikningum.  
 Hæðartölur eru í m. þvermál pípa í mm. önnur mál í mm.  
 Allt efni og vinna skal vera samkvæmt gildandi reglugerðum og stöðlum.

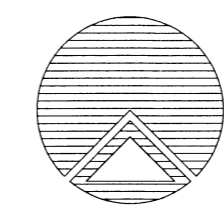

**Teiknistofan Röðull**  
 Knarrarvogi 4 Reykjavík  
 S: 5683577 Fax 5683522

Verkefni: Selhólsvegur 4 Grímsnes og Grafningshreppi

Verkhliuti: Botnlagnir

Helgi Gunnarsson kt. 050350-4879 h.s. 5544708 gsm 6921020 nmt. 8533489  
 Jón Rafns Antonsson kt. 240347-2539 h.s. 5670775 gsm. 8928377 nmt. 8528377

|                 |                |
|-----------------|----------------|
| Mkv. 1:50       | Hannað: hg     |
| Dags: okt. 2014 | Teiknað: hg    |
| Breytt:         | Yfirfarið: hg  |
| Breytt:         | Fjöldi blaða 4 |
| Breytt:         | Blað nr. 301   |