

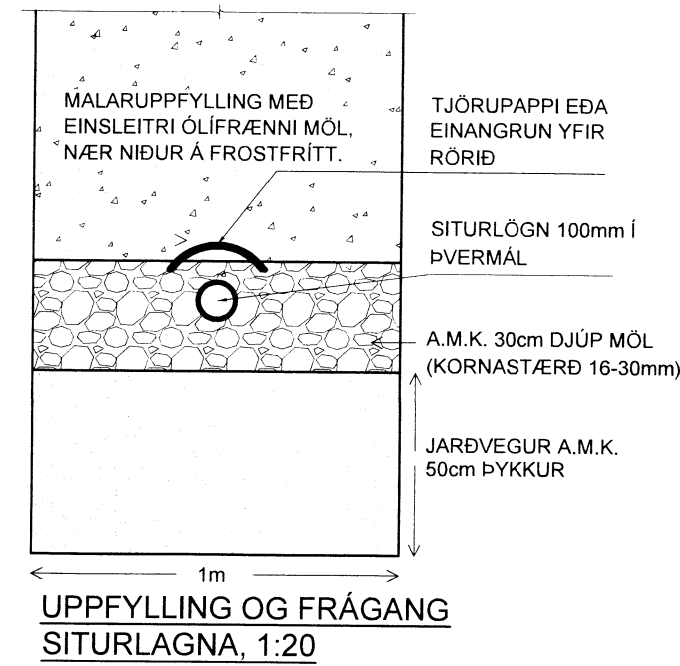
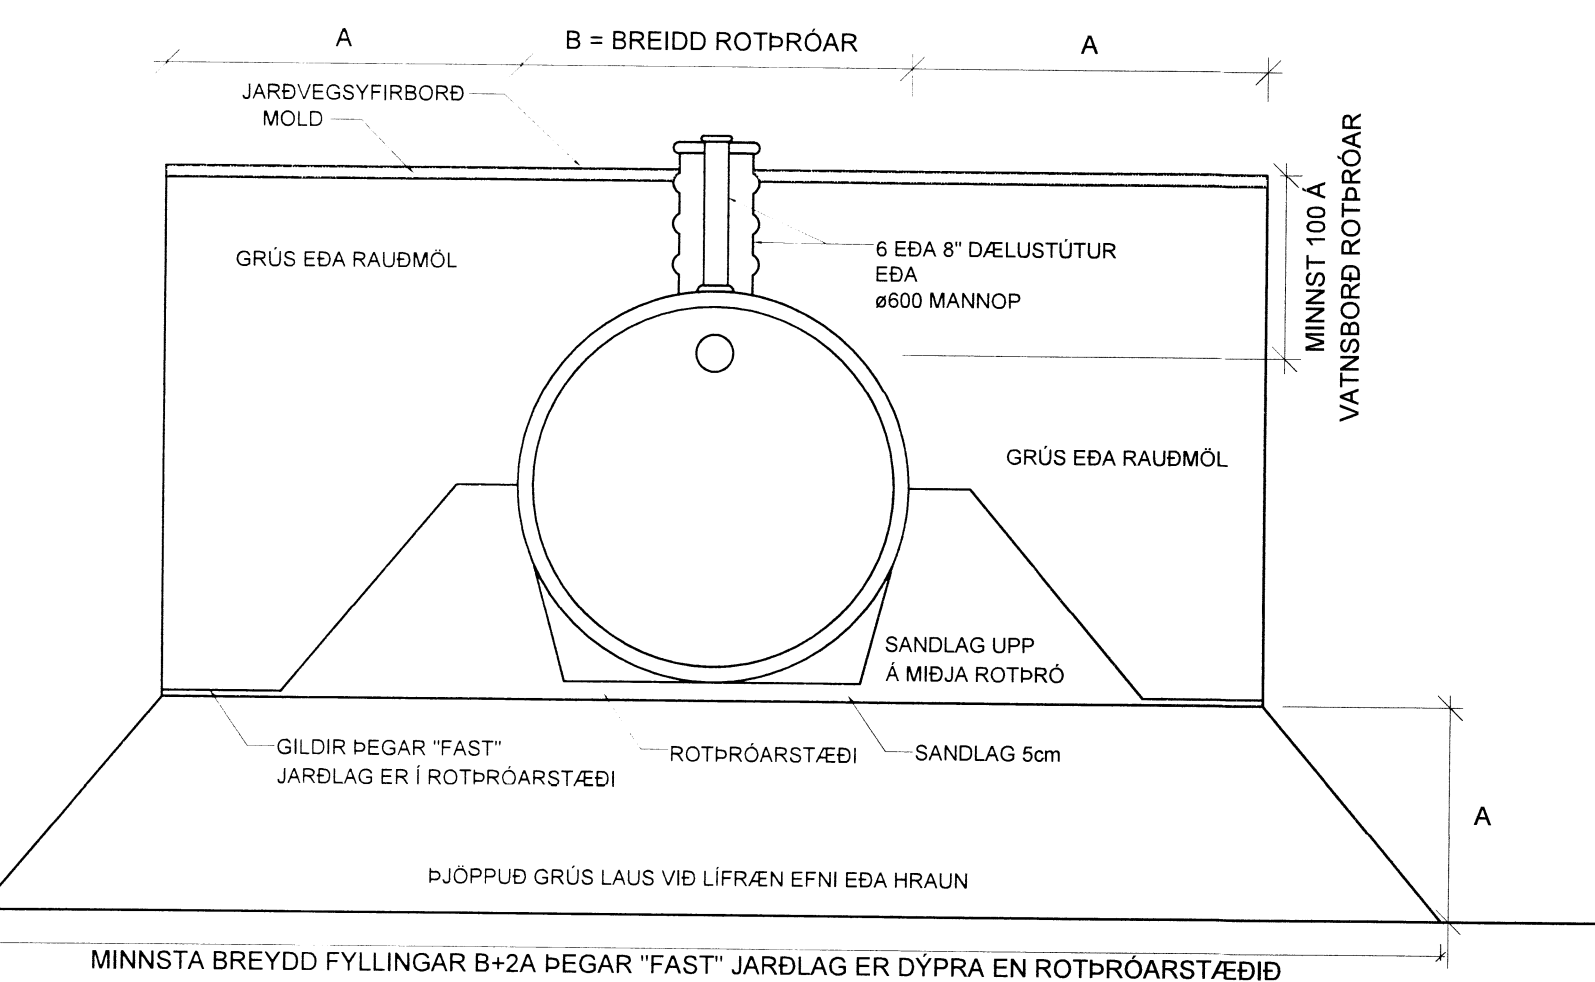
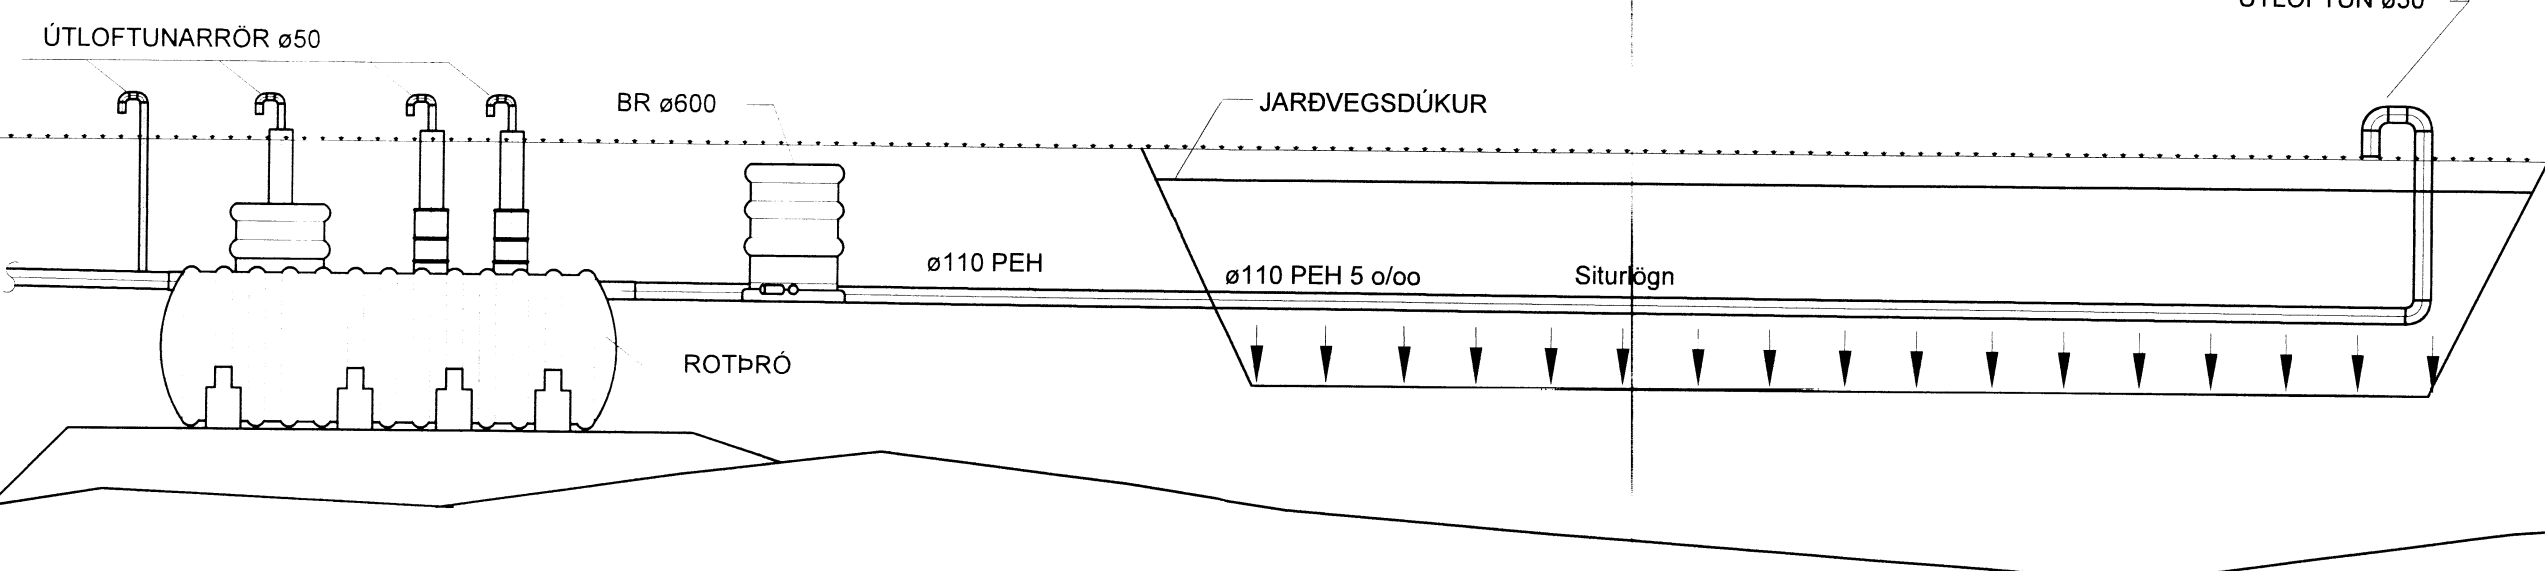


ROTÞRÓ 2800 LÍTRAR STÆRD ROTÞRÓAR  
ER MIÐUÐ VIÐ 8 PERSÓNUR  
OG NOTKUNARSTUÐULL 0.5

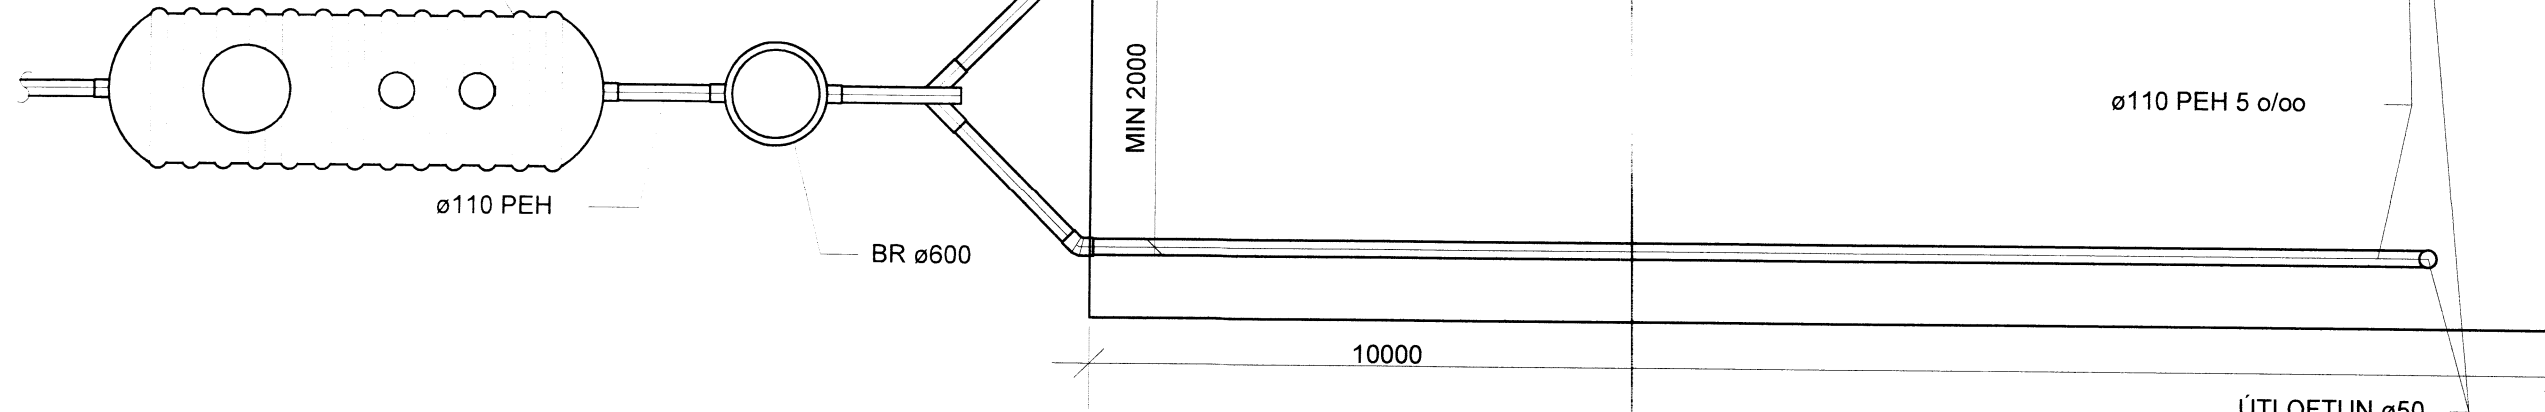

Skipulags- og byggingarfulltrúi Uppsveita bs.  
Yfirfarið  
08.06.2015  
Byggingarfulltrúi

|       |     |             |       |
|-------|-----|-------------|-------|
| DAGS: | NR: | BREYTINGAR: | SAMB: |
|       |     |             |       |
|       |     |             |       |
|       |     |             |       |

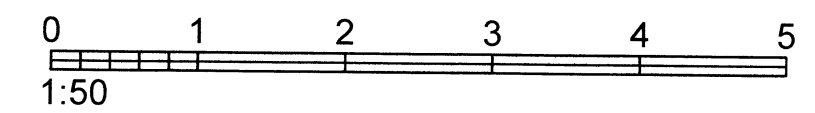

VERKFRÆÐIÞJÓNUSTAN EHF  
SKEIFAN 19 108 REYKJAVÍK SIMI: 517 9050 NETFANG: teknik@technik.is

|                                                                   |                 |                                                         |                            |                    |                    |
|-------------------------------------------------------------------|-----------------|---------------------------------------------------------|----------------------------|--------------------|--------------------|
| HEITI VERKS<br><b>Kerhraun 24</b><br>Grímsnes- og Grafingshreppur |                 | HOÐNUNIR<br>Guðmundur Hansson<br>Svavar M. Sigurjónsson | 151263-3649<br>180867-3419 | DAGS<br>01.06.2015 | VERKNUMER<br>15-38 |
| HEITI TEIKNINGAR<br>Lagnir<br>Frárennsli<br>Rotþró                |                 | SAMBYKKT<br>Magnús H. Ólafsson                          | 150550-4759                | MÆLIKV<br>1:50/20  | UTGAFA<br>302      |
| HANNAÐ<br>SMS                                                     | TEIKNARI<br>SMS | MÆLT<br>GH                                              | YFIRFARIÐ<br>GH            |                    |                    |

Q:\verkefni\15115-38 Kerhraun 24\03 Teikningar\1-teikn\301 Kerhraun 24.dwg

1.6.2015 16:27:06

5065