


Skipulags- og byggingarfræðingur
 Yfirforið
 07. MAÍ 2015
 [Signature]

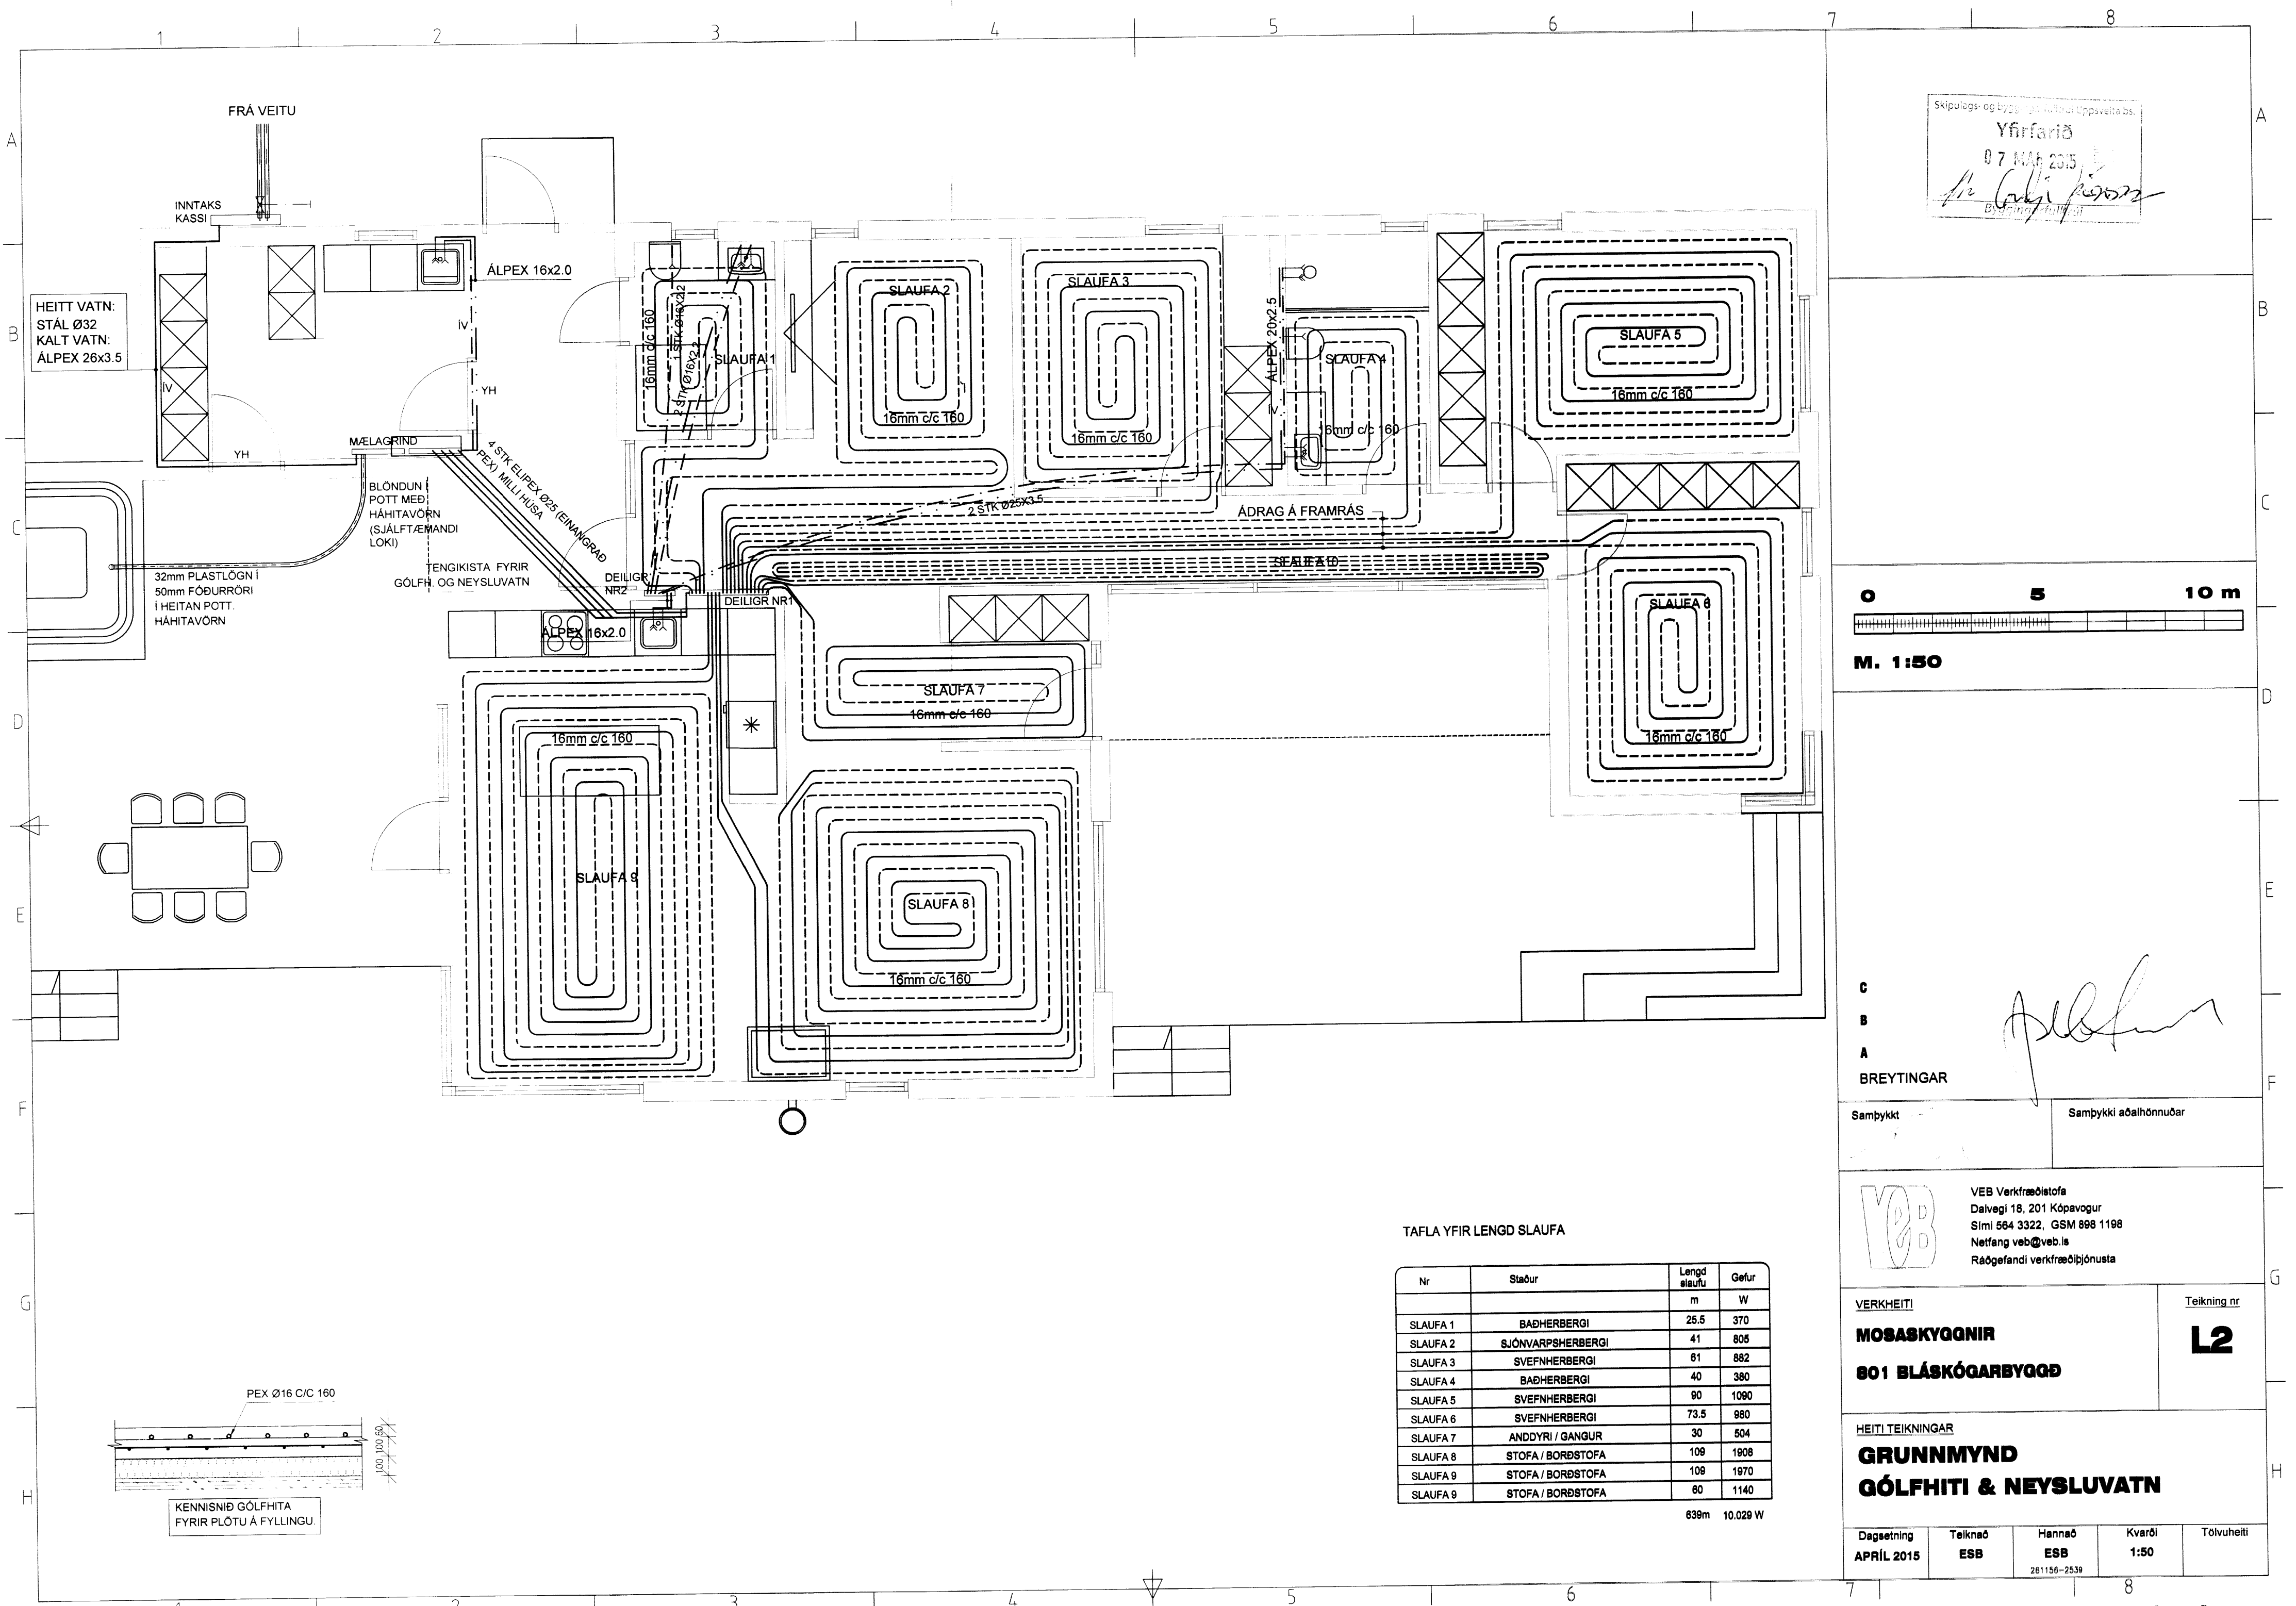

0 5 10 m
 M. 1:50

C
 B
 A
 BREYTINGAR

[Signature]

Samþykkt
 Samþykki aðalhönnuðar

VEB Verkfæðistofa
 Dalveg 18, 201 Kópavogur
 Sími 564 3322, GSM 898 1198
 Netfang veb@veb.is
 Ráðgefandi verkfræðipjónusta

TAFLA YFIR LENGÐ SLAUFA

Nr	Staður	Lengd slauðu	
		m	W
SLAUFA 1	BADHERBERGI	25.5	370
SLAUFA 2	SJÓNVARP/SHERBERGI	41	805
SLAUFA 3	SVEFNHERBERGI	61	882
SLAUFA 4	BADHERBERGI	40	380
SLAUFA 5	SVEFNHERBERGI	90	1080
SLAUFA 6	SVEFNHERBERGI	73.5	980
SLAUFA 7	ANDDYRI / GANGUR	30	504
SLAUFA 8	STOFA / BORBSTOFA	109	1908
SLAUFA 9	STOFA / BORBSTOFA	109	1970
SLAUFA 9	STOFA / BORBSTOFA	80	1140

639m 10.029 W

VERKHEITI
MOSASKYGGNIR
801 BLÁSKÓGARBYGGÐ

Teikning nr
L2

HEITI TEIKNINGAR
GRUNNMYND
GÓLFHITI & NEYSLUVATN

Dagsetning APRÍL 2015	Teiknað ESB	Hannað ESB 261156-2539	Kvarði 1:50	Töluheiti
--------------------------	----------------	------------------------------	----------------	-----------

5089