


SKÝRINGAMYNDIR AF SÖKKULSKAUTI ERU EKKI Í MÆLIKVARÐA

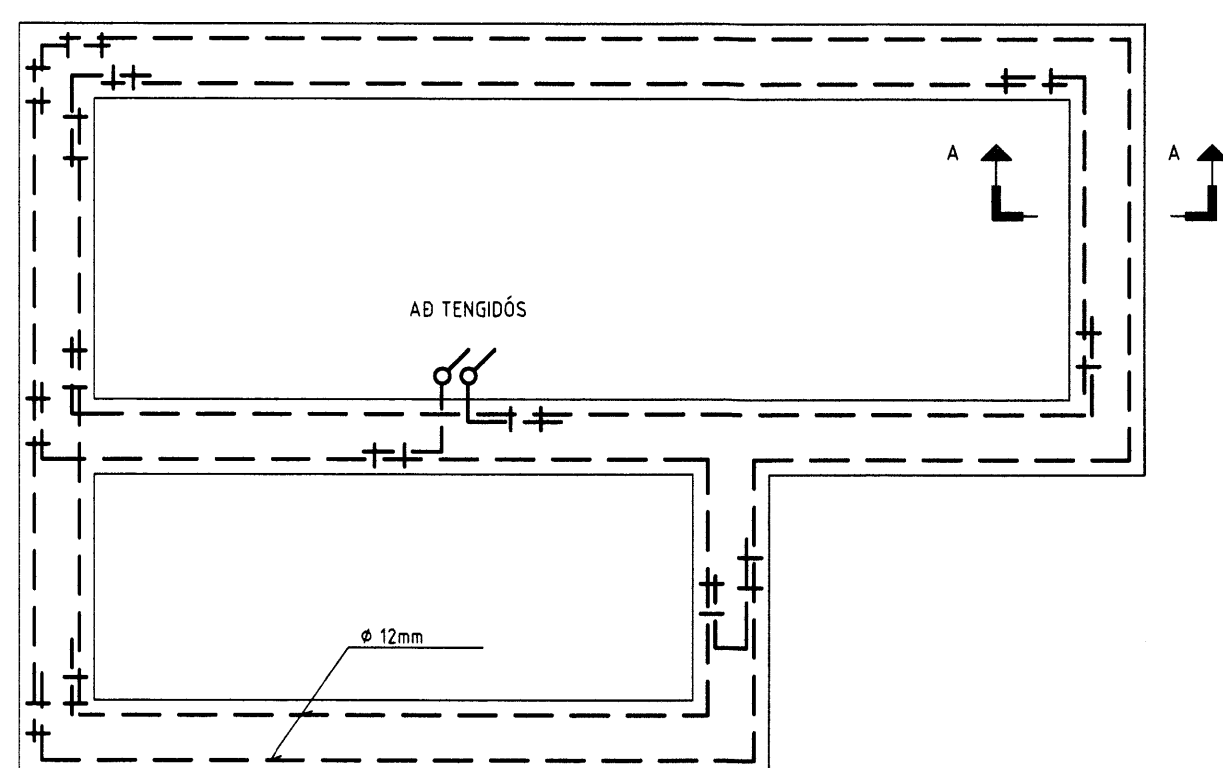


GRUNNMYND SÖKKULVEGGJA

STEYPUTENN


VÍRLÁSAR

SAMTENGING STEYPUENA

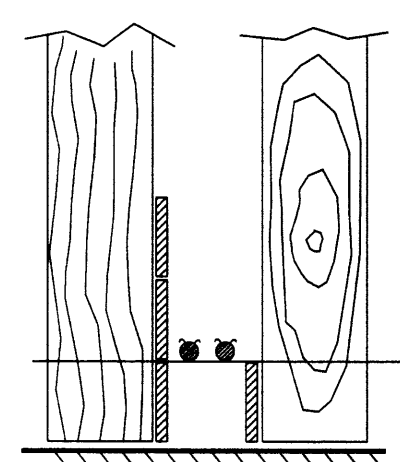

SNÍÐ A - A Í SÖKKULVEGG

SÝND ERU 2 NEDSTU STEYPU-STYRKTARJÄRN Í STEYPUMÖTI OFAN Á NEDSTU MÖTAVÍRUM

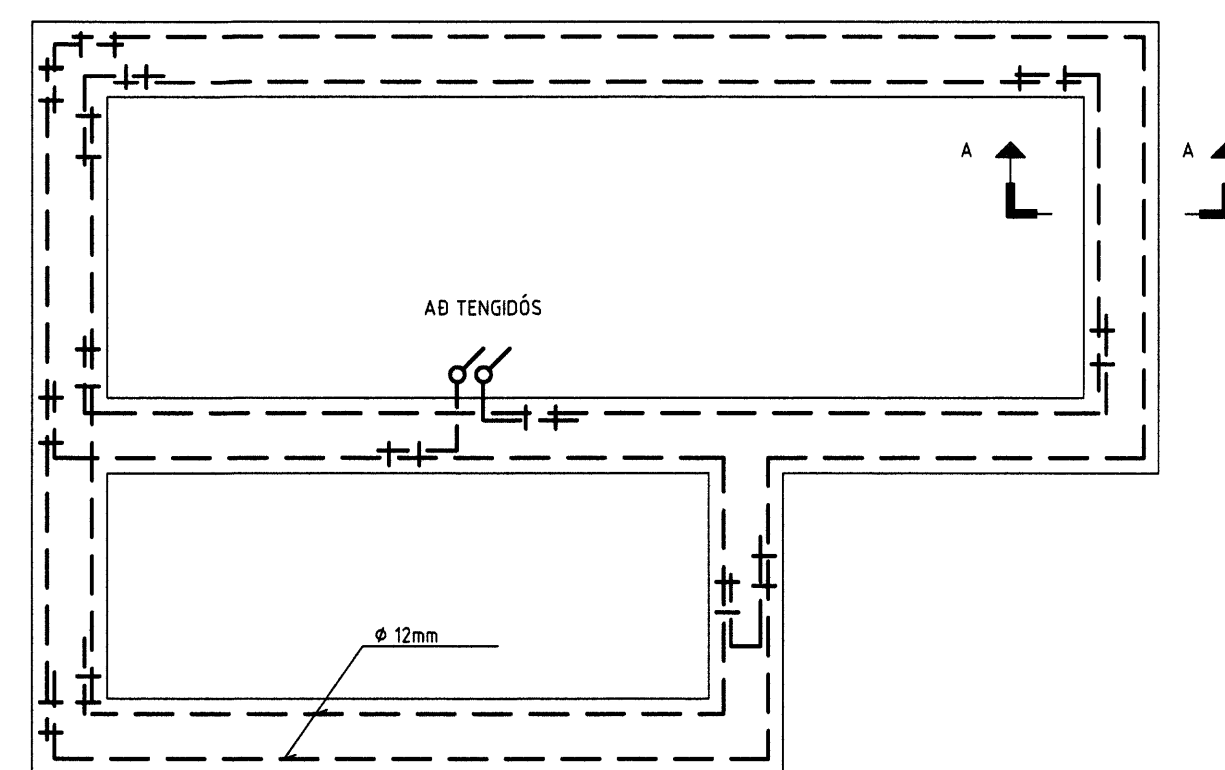


GRUNNMYND SÖKKULVEGGJA

STEYPUTENN


VÍRLÁSAR

SAMTENGING STEYPUENA

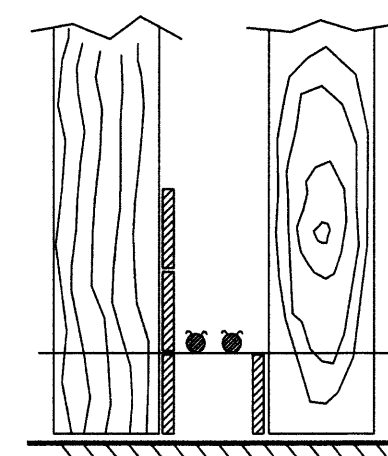


SNÍÐ A - A Í SÖKKULVEGG

SÝND ERU 2 NEDSTU STEYPU-STYRKTARJÄRN Í STEYPUMÖTI OFAN Á NEDSTU MÖTAVÍRUM

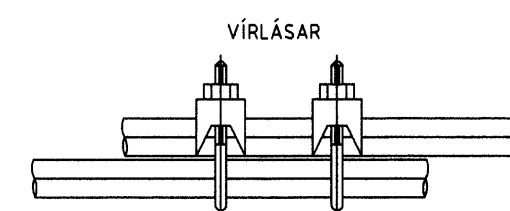

SNÍÐ A - A Í SÖKKULVEGG

SÝND ERU 2 NEDSTU STEYPU-STYRKTARJÄRN Í STEYPUMÖTI OFAN Á NEDSTU MÖTAVÍRUM

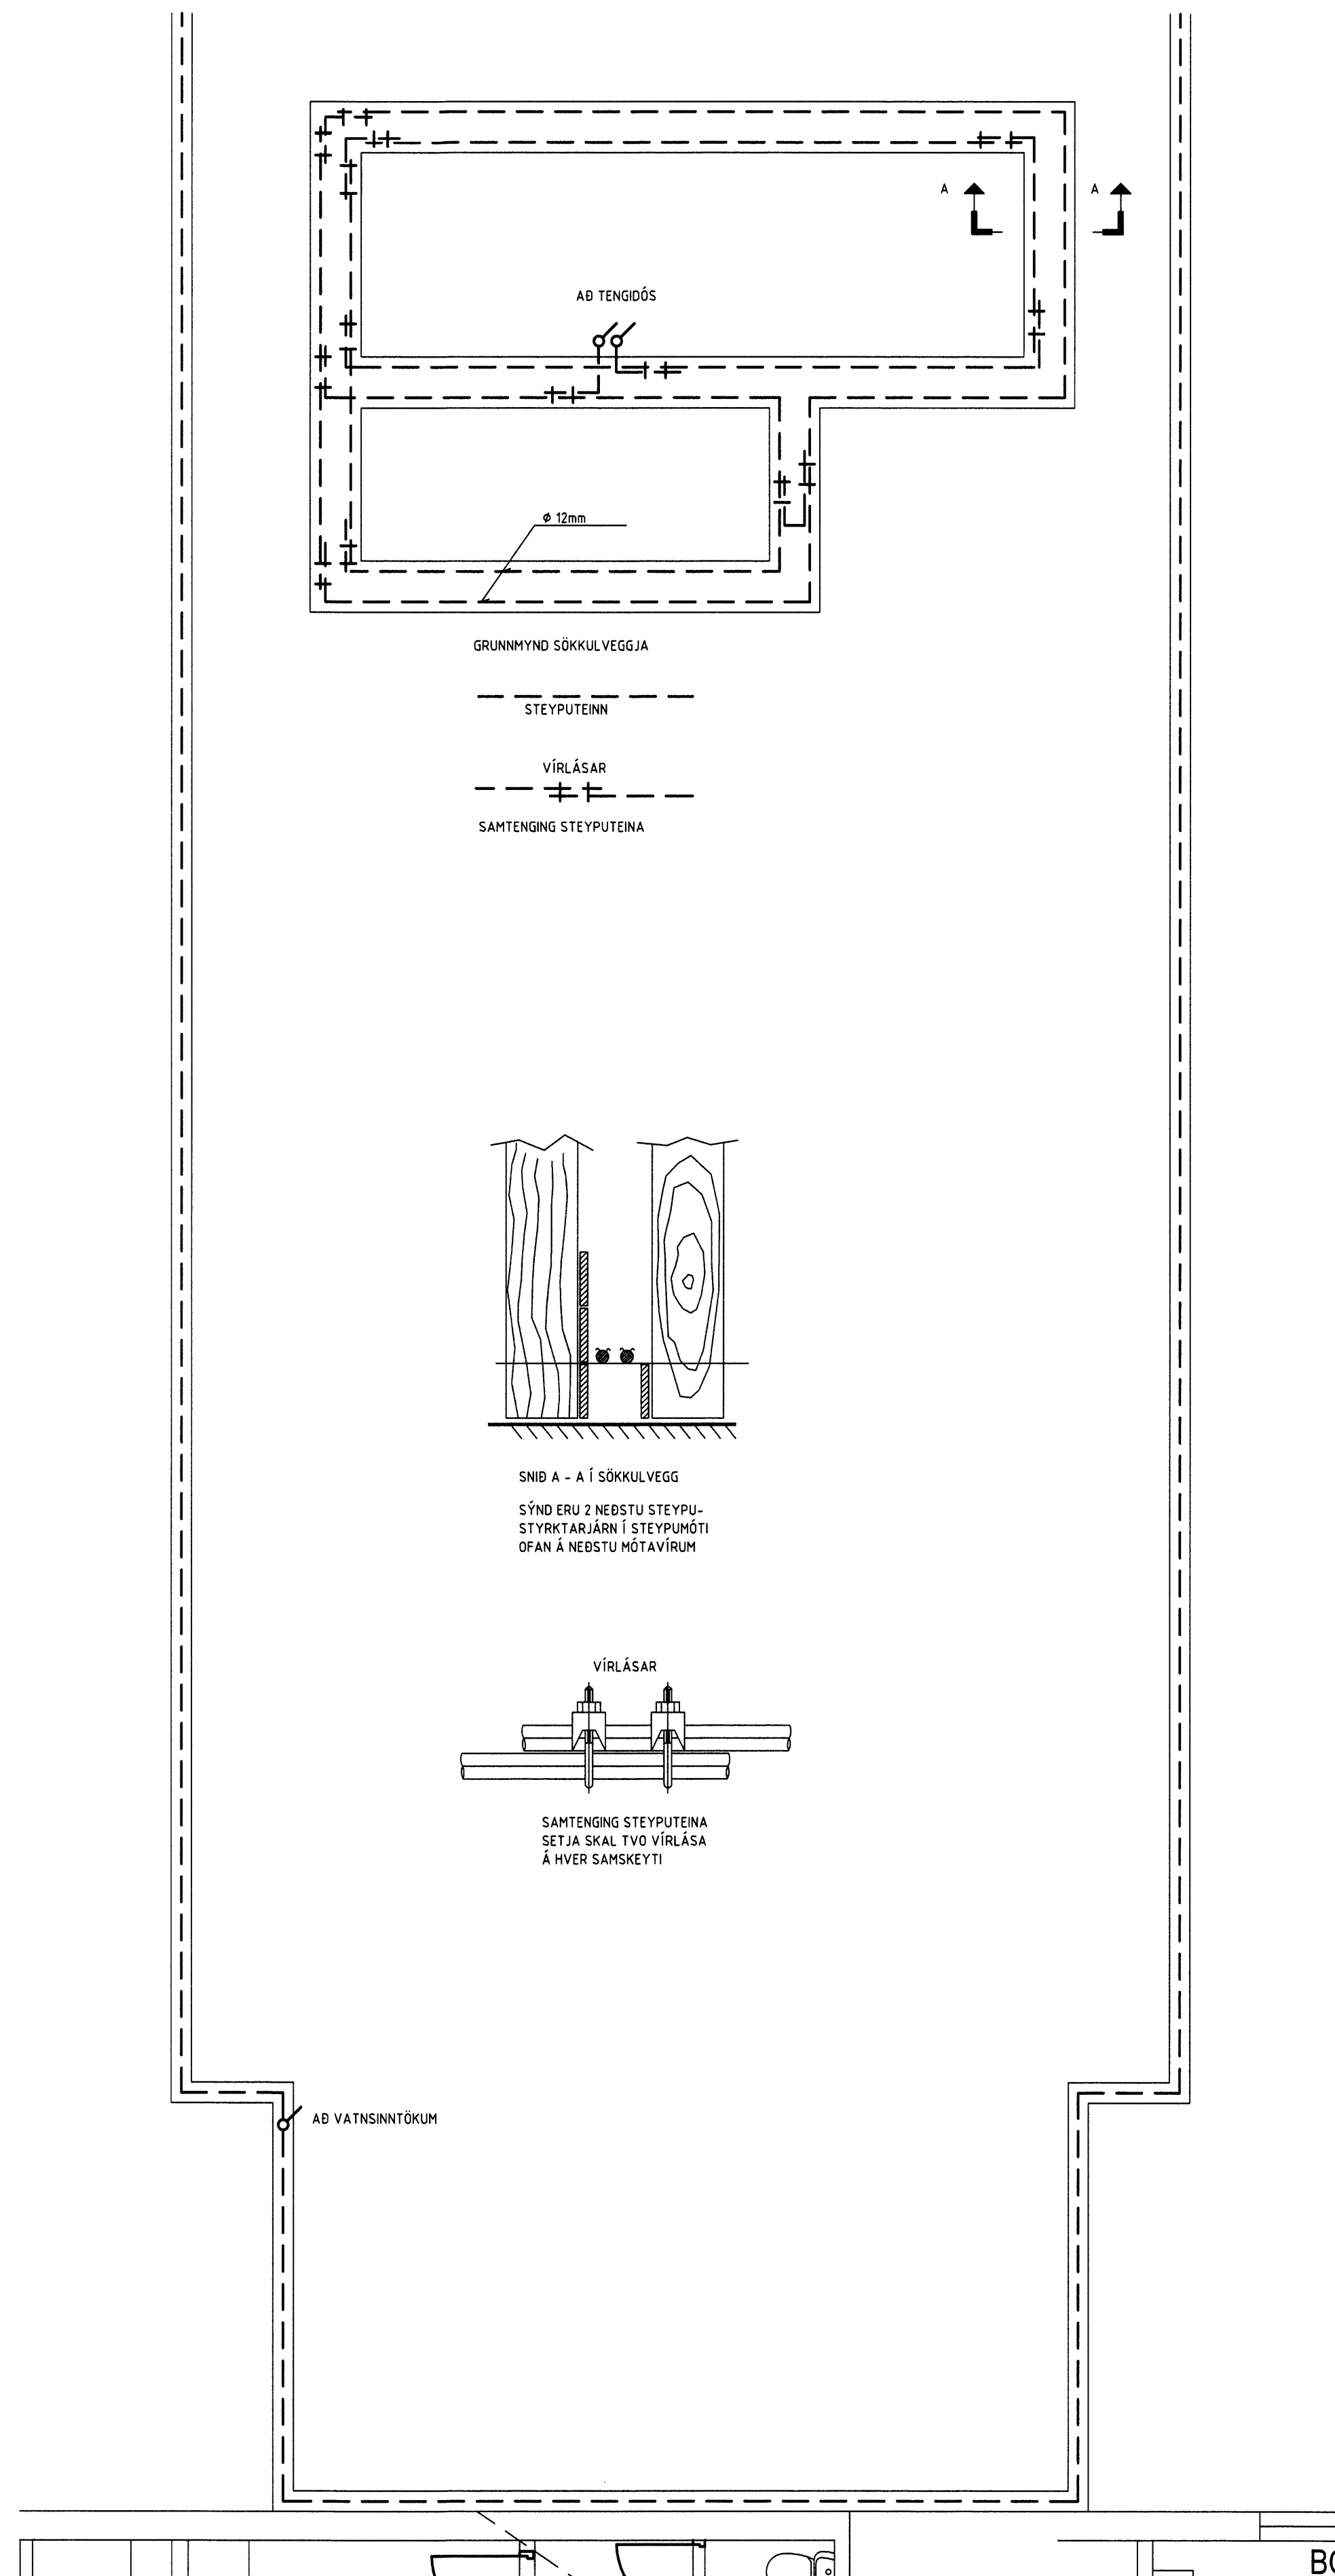

ÁRITUN AÐALHÖNNUÐAR

HÖNNUÐUR:

Þór Stefánsson

YFIRFARIÐ:

Þór Stefánsson

SAMÞYKKT:

KT:

BREYTINGAR:

VERKHEITI:
 Gistiheimli
 Geysi
 Haukadal

VERKHLUTI:
 Sökkulskaut

Mkv: 1:50



RAFLAGNATEIKNINGAR
 ÞÓR STEFÁNSSON RAFLÖGNFRÆÐINGUR
 EYRAVEGI 32 SELFOSSI SÍMAR 482 3480 & 897 8718
 NETFANG: rafteikn@gmail.com FAX 482 3366

ÚTPRENTAD: 16.5.2015 22:37:43

SÍÐAST VISTAD: 16.5.2015 22:36:51

TÖLVUNAFN: RAFLÖGN-1890.dwg

SLÖÐ: F:\OD\Verk\Gistiheimilið Geysi\Myndir

VERKNÚMUR BLAD

1890-2015-014 2 af 5

DAGSETNING: 5 maí 2015