
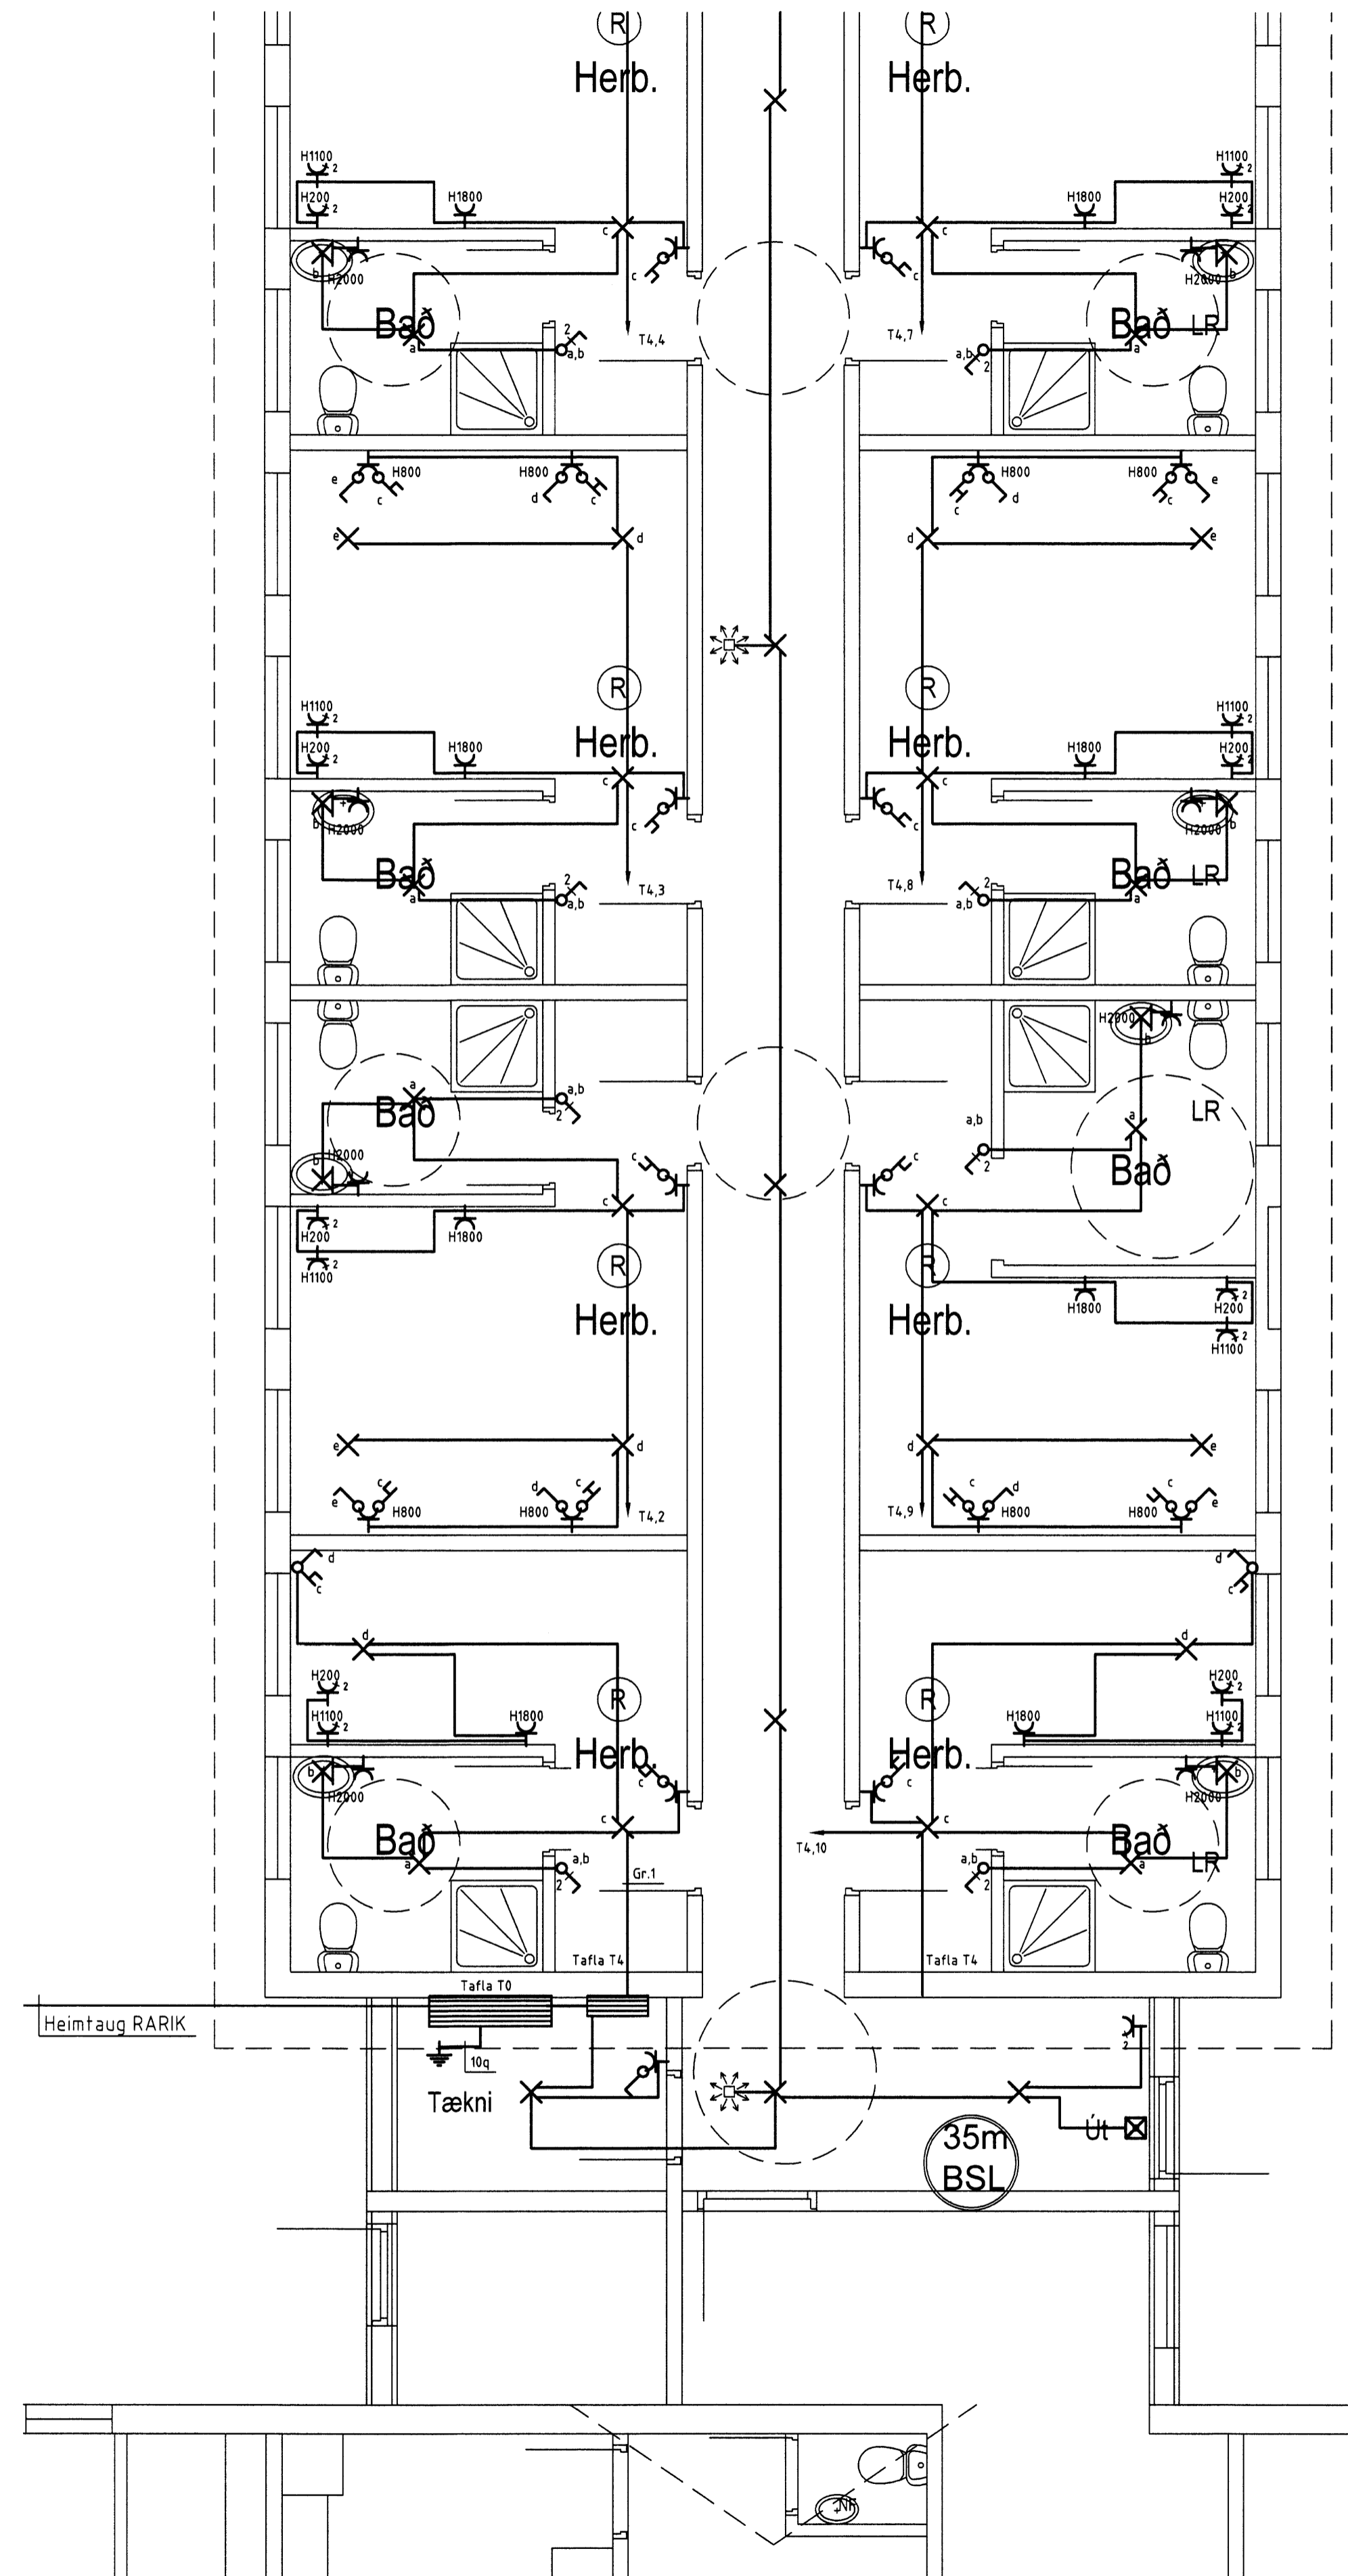


Skipulags- og byggingarfræðingur
Yfirfarid
24 JUNI 2015
Dr. Gylfi Jon
Byggingarfræðingur

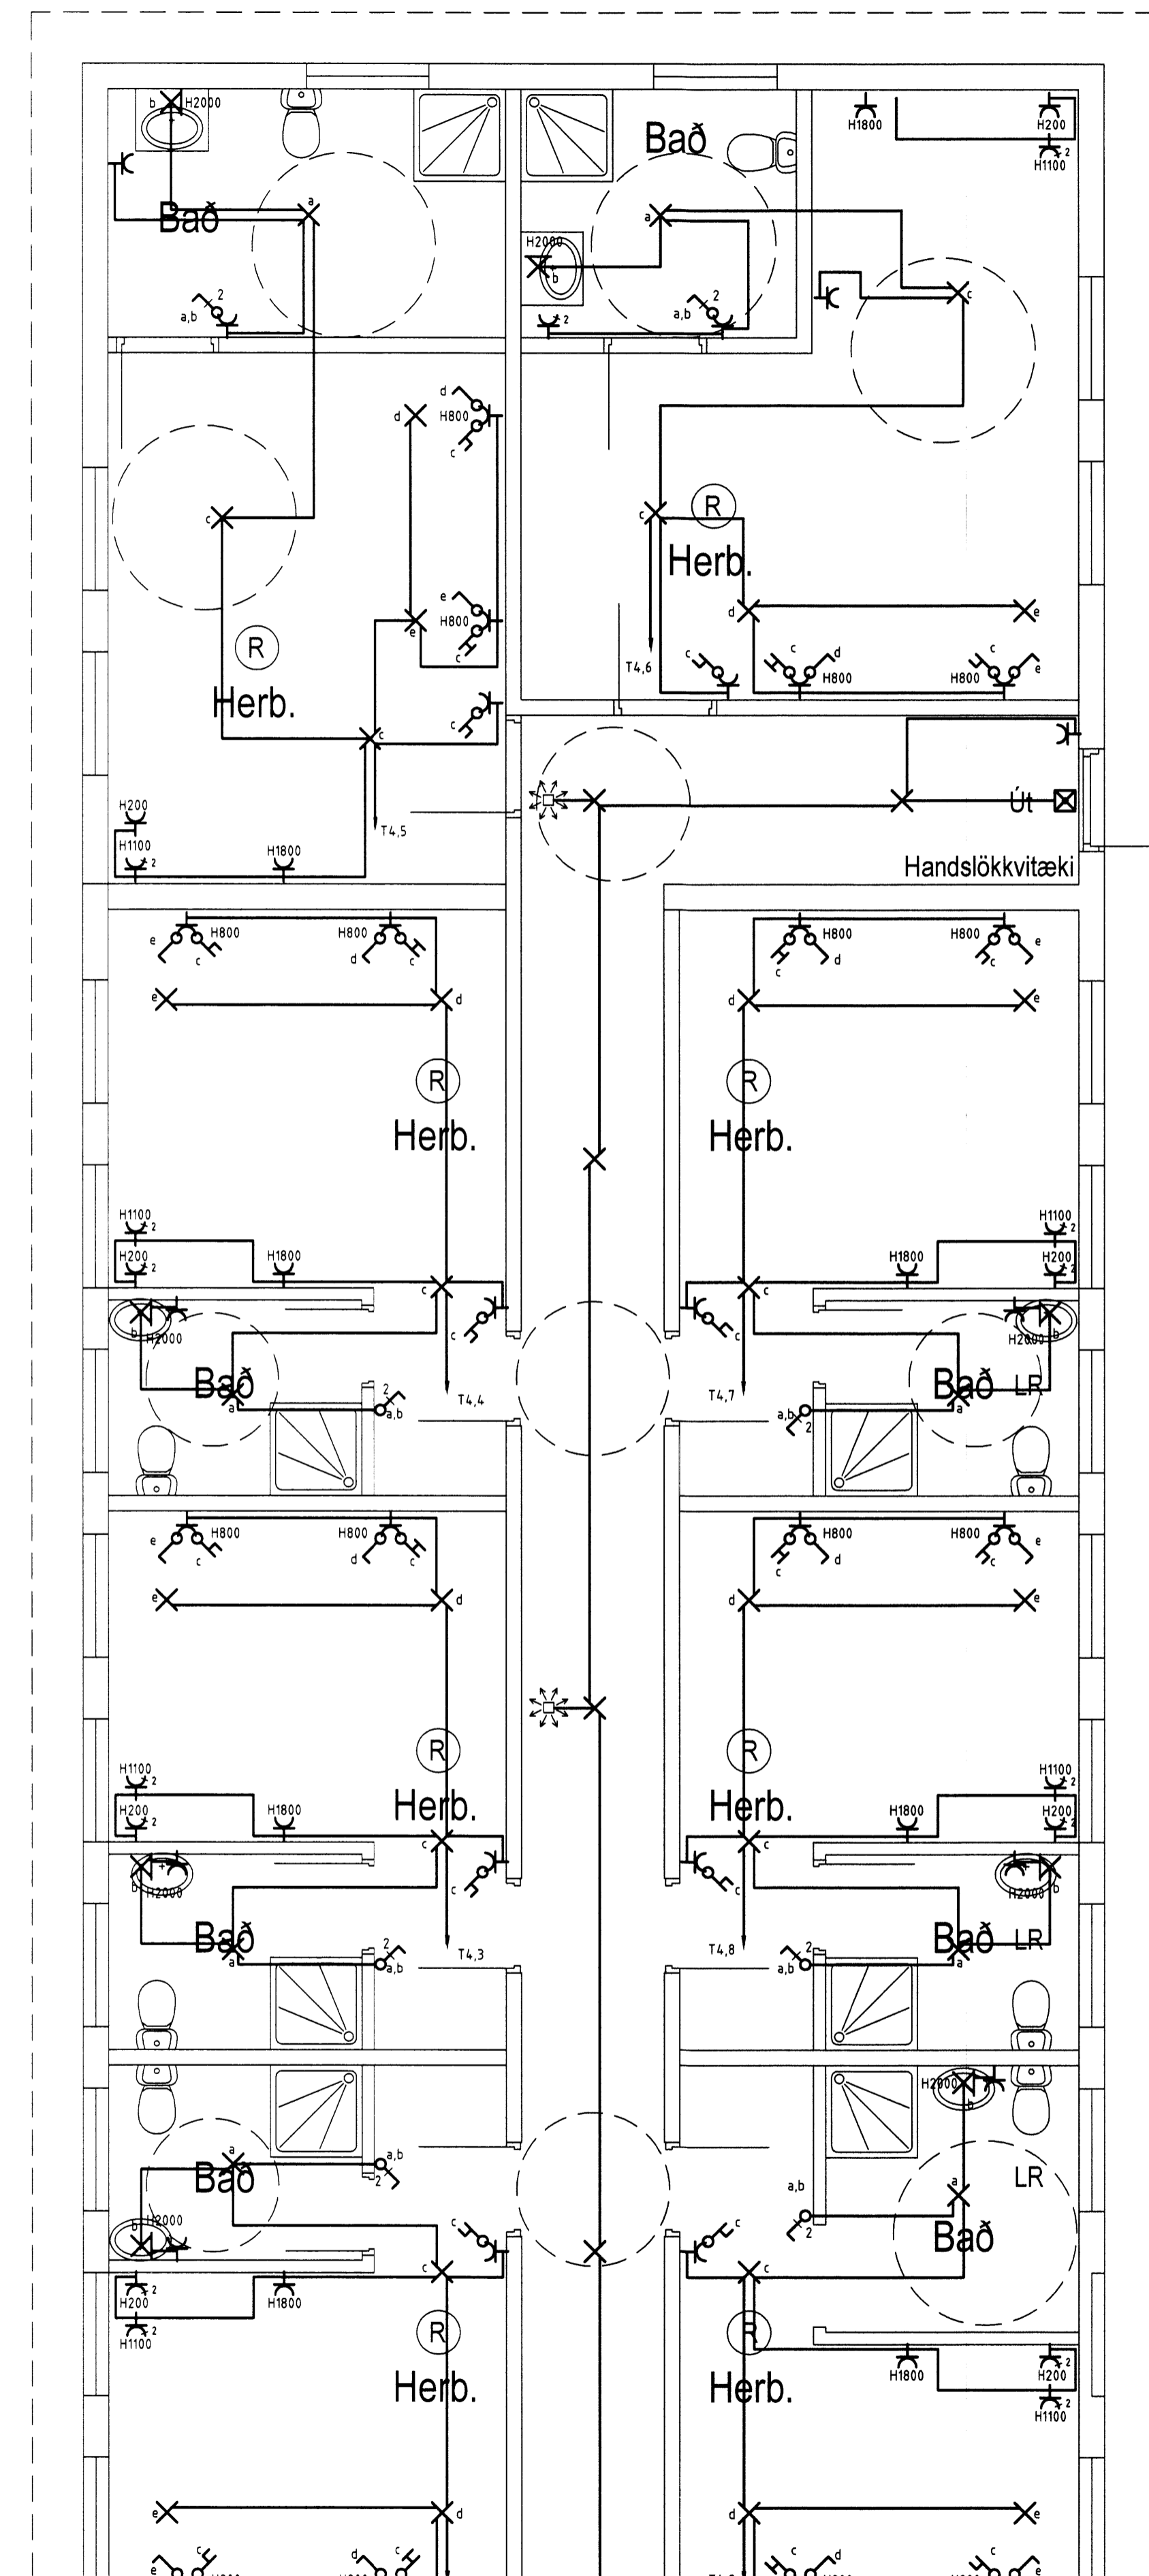

ÁRITUN ADALHÖNNUBAR

HÖNNUBUR:

Þór Stefánsson

YFIRFARID:

Þór Stefánsson

SAMPYKKT:

BREYTINGAR:

VERKHEITI:

Gistiheimli

Geysi

Haukadali

VERKHLUTI:

Lágspennulagnir

Mkv: 1:50



RAFLAGNATEIKNINGAR
ÞÓR STEFÁNSSON RAFLÖGNFRÆÐINGUR
EYRAVEGI 32 SELFOSSI SÍMAR 482 3480 & 897 8718
NETFANG: raffteikn@gmail.com FAX 482 3366

ÚTPRENTAÐ: 16.5.2015 22:38:03

SÍÐAST VISTAÐ: 16.5.2015 22:36:51

TÖLVUNAFN: RAFLÖGN-1890.dwg

SLÓÐ: F:\OD\Verk\Gistiheimlið Geysi\Myndir

VERKNÚMUR: BLAÐ

1890-2015-014 3 af 5

DAGSETNING: 5 maí 2015