


Skipulagsgætt  
 Yfirritið  
 25 APRIL 2015  
 Byggingarfulltrúi

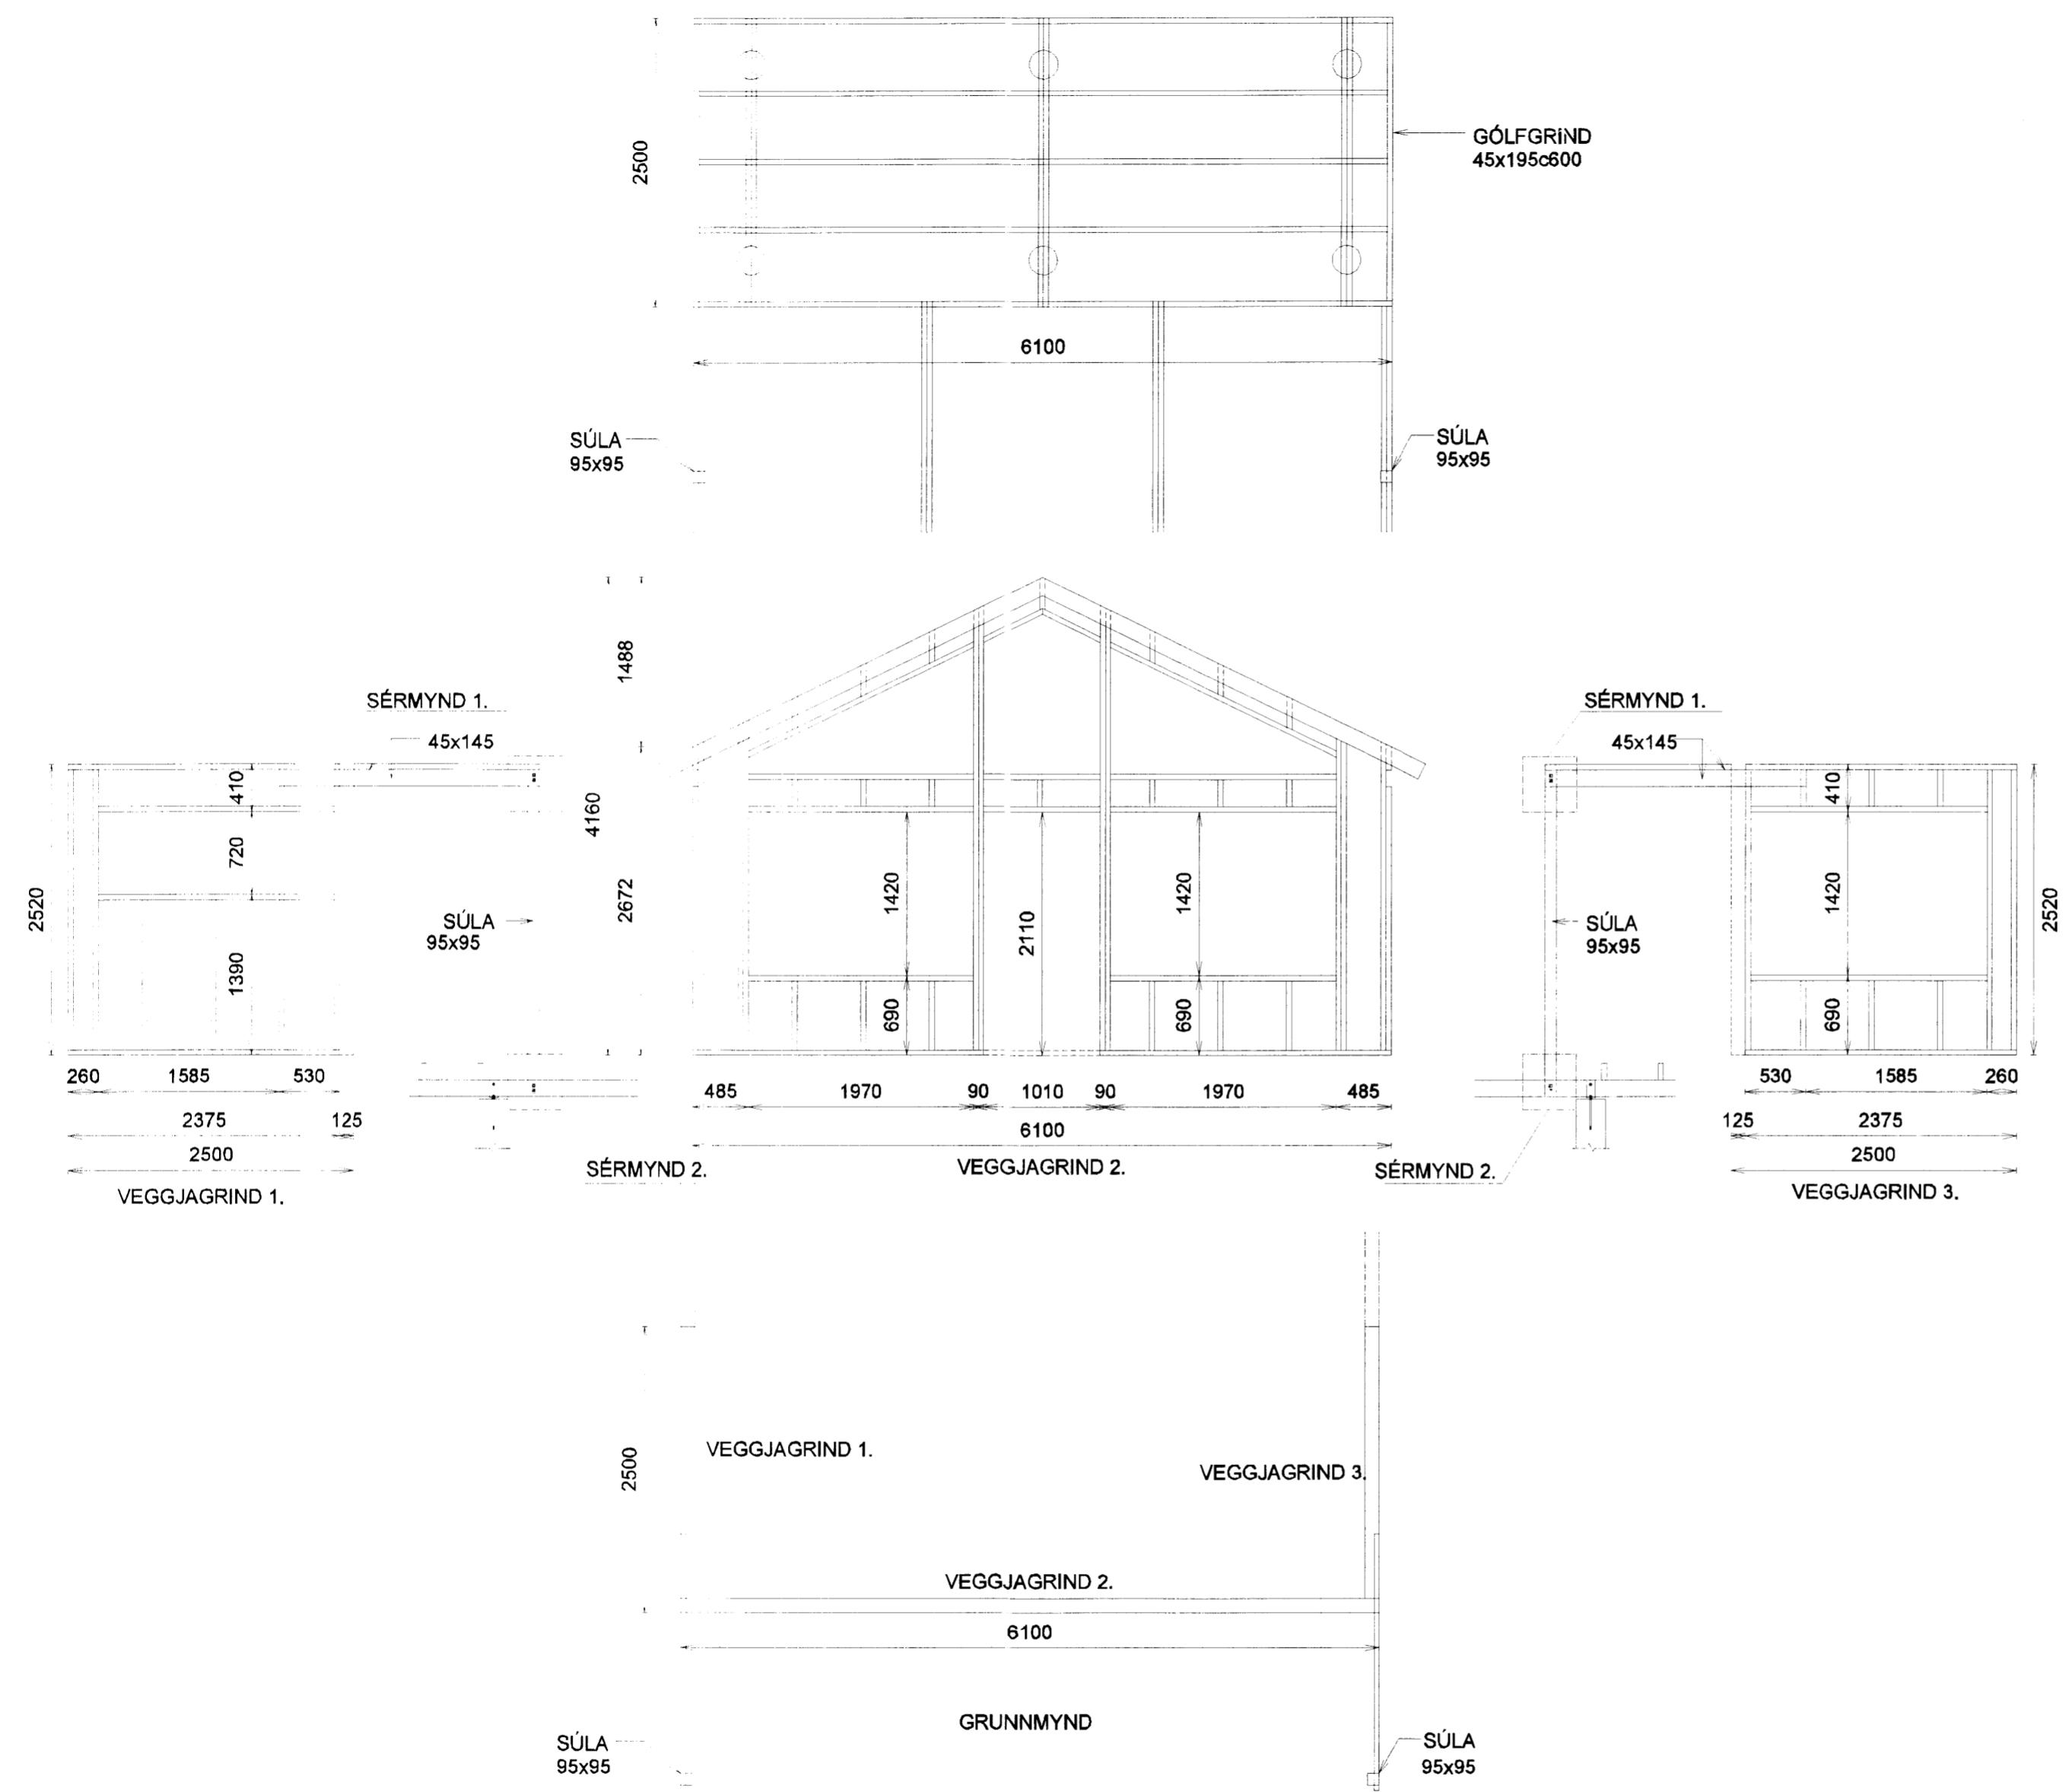

**TRÉVIRKI.**  
 TIMBUR Í BURÐARVIRKJUM SKAL VERA AF STYRKLEIKAFLOKKI C24 SKV ÍST EN 338:2009 (T2 SKV. ÍST INSTA 142:2009)  
 AÐRIR VIÐIR SVO SEM LOFTUNARLISTAR KLÆÐNINGAR O.P.H. MEGA VERA AF STYRKLEIKAFLOKKI C18 SKV. ÍST 338:2009 (T1 SKV ÍST INSTA 142:2009)  
 ÞAR SEM TIMBUR LIGGUR AÐ KALDRI STEYPU SKAL FÚAVERJA ÁSAMT ÞVI AÐ SETJA TJÖRUPAPPA Á MILLI TIMBURS OG STEYPU.  
 ALLIR NAGLAR, SKRÚFUR OG BOLTAR SKULU VERA ZINK-HÚÐAÐIR.  
 UNDIR ALLAR BOLTARÆR SEM HERÐAST AÐ TIMBRI KOMI 40x40 SKINNUR.  
 KROSSVIÐUR SEM NOTAST Í LASKA SKAL VERA VATNSPOLINN OG MINNST 5-LAGA LERKI EÐA FURUKROSSVIÐUR.

ÚTVEGGJAGRINDUR ERU ÚR 45x125 ALHEFLAÐRI FURU  
 ALLAR STÖÐIR ERU FESTAR AÐ OFAN OG NEÐAN MEÐ 2.STK. 5/120 TRÉSKRÚFUM  
 LAUSHOLT FESTIST MEÐ 2.STK. 5/120 TRÉSKRÚFUM Í BÁÐA ENDA  
 ALLAR STÖÐIR Í KRINGUM GLUGGA OG HURÐARGÖT ÁSAMT ENDASTÖÐUM GRIND FESTAST MEÐ 2.STK. BMF/90 VINKLUM  
 AÐ OFAN OG NEÐAN MEÐ 2x5.STK. 40/40 KAMBSAUMI Í HVERN VINKIL  
 MIÐJUBIL STÖÐA ER C/C600 SÉ ANNAÐ EKKI TEKID FRAM.  
 GRIND ER KLÆDD MEÐ 9mm KROSSVIÐI  
 FESTING ÚTVEGGJAGRINDAR VIÐ GÓLFGRIND ER MEÐ 8/120c300 TRÉSKRÚFUM

VINDSTÝFING ÚTVEGGJA  
 ÚTVEGGJAGRINDUR ERU KLÆDDAR AÐ UTAN MEÐ 9mm KROSSVIÐI ÚR GRENI EÐA FURU  
 KROSSVIÐUR NEGLIST EÐA SKRÚFAST VIÐ ÚTVEGGJAGRIND MEÐ SKOTNÓGLUM/HEFTUM 4/40 EÐA RYÐFR. TRÉSKRÚFUM C/C200  
 KROSSVIÐUR LÍMIST VIÐ ÚTVEGGJAGRIND MEÐ VATNSHELDU OG FROSTPOLNU LÍMI

ALLAR MÁLSETNINGAR, HÆÐIR OG LENGDIR ERU BYGGÐAR Á TEIKNINGUM ARKITEKTS OG ERU TIL VIÐMIÐUNAR.  
 ÁÐUR EN SMÍÐI HEFST SKAL AÐLAGA ALLAR MÁLSETNINGAR Á STAÐNUM, Þ.E. HÆÐIR GRINDA, ÞAKHALLA OG GLUGGAOP Á STAÐNUM

<b>SELHÓLSBRAUT 14 - ÖNDVERÐARNESI</b>	
ÚTVEGGJAGRINDUR GÓLFBITAR	Mkv. 1:50
	Hannað E.V.
	Teiknað E.V.
Dags. 8APRIL2015 Blað 3 AF 4	Nr. SELHÓLS14
ÁRITUN SAMRÆMINGARHÖNNUÐAR	Yfirritið <i>[Signature]</i>
TR.aust s/f TÆKNIFRÆÐINGARNIR Eyjólfur Valgarðsson KÍ:280857-4169 gsm:891-7257 evtraust@gmail.com	

5118