


Skipulags- og byggingarfulltrúi Uppsveita bs.

Yfirfarið

24 JUNÍ 2015

M. Guðjónsson
Byggingarfulltrúi

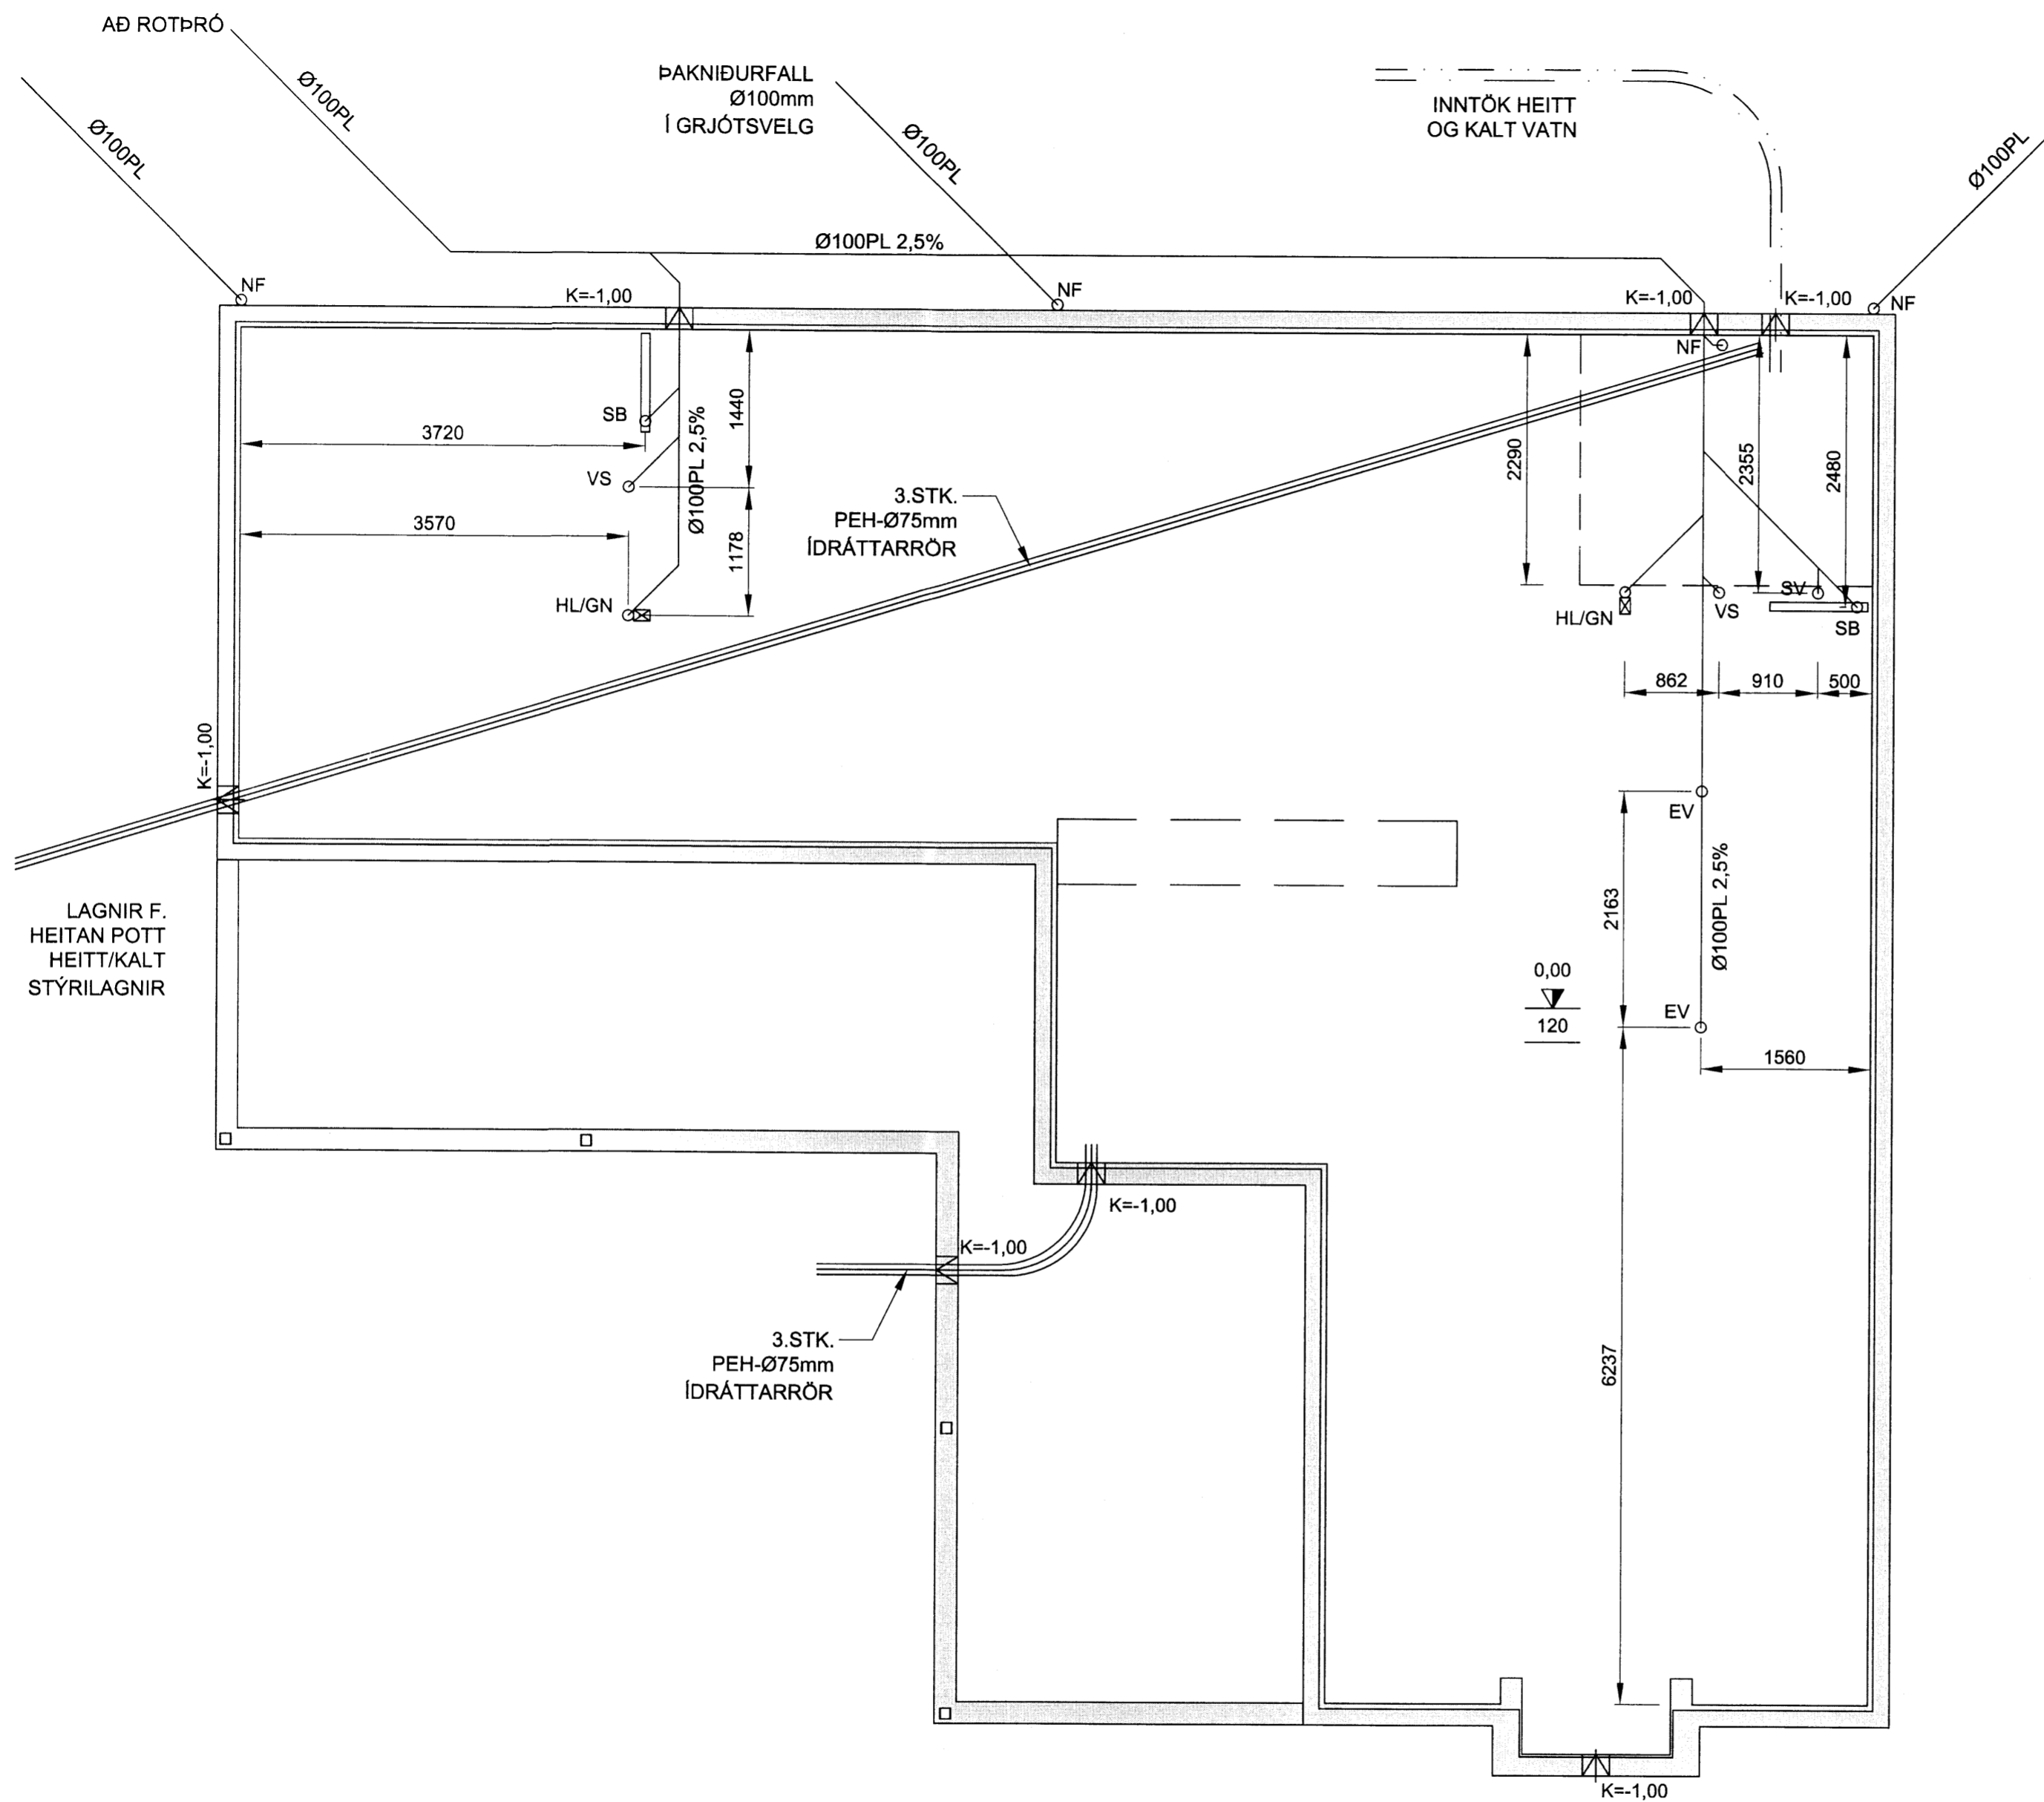

LAGNIR Í UNDIRSTÖÐUGRUNNI

FRÁRENNSLI FRÁ HITAVEITU SKAL VERA ÚR P.E.H. (POLYETHYLEN)
 AÐRAR LAGNIR Í GRUNNI SKULU VERA ÚR P.V.C. (POLYVYNILCLORID)
 LAGNIR Í GRUNNI SÉU Ø100 MEÐ GÚMMÍPÉTTIHRINGJUM.
 LAGNIR SKULU LAGÐAR Í VELÞJAPPAÐAN SAND OG HULDAR
 MEÐ MINNST 150mm SANDLAGI.
 LAGNIR Í GRUNNI SKAL LEGGJA MEÐ MINNST 2,0% HALLA OG MEST 30% HALLA.
 EFNI OG FRÁGANGUR SKAL VERA Í SAMRÆMI VIÐ GILDANDI REGLU-
 GERÐIR OG STAÐLA.

SELMÝRARVEGUR 9

FRÁRENNSLISLAGNIR - GRUNNMYND

Mkv. 1:50

Hannað EV

Teiknað EV

Dags. 14.MÁÍ.2015 Blað 1 AF 1 Nr. L001

SAMRÆMINGARHÖNNUNUR

Yfirfarið

EYJÓLFUR VALGARÐSSON
 BYGGINGATÆKNIFRÆÐINGUR
 KÍ:280857-4169
 evtraust@gmail.com

gsm:8917257

Nr.	Dags.	Breyting	Af