


ÚTGÁFUFRILL

NÚMÉR:	DAGS:	SKYRINGAR:	HANNAÐ:
B1	27.04.2015	BYGGINGARTEIKNING	BIO/PB
DAGS UNDRISKRIFTAR:		NAFN OG KT. SAMRÆMINGARHÖNDUÐAR:	
UNDRISKRIFT SAMRÆMINGARHÖNDUÐAR:			

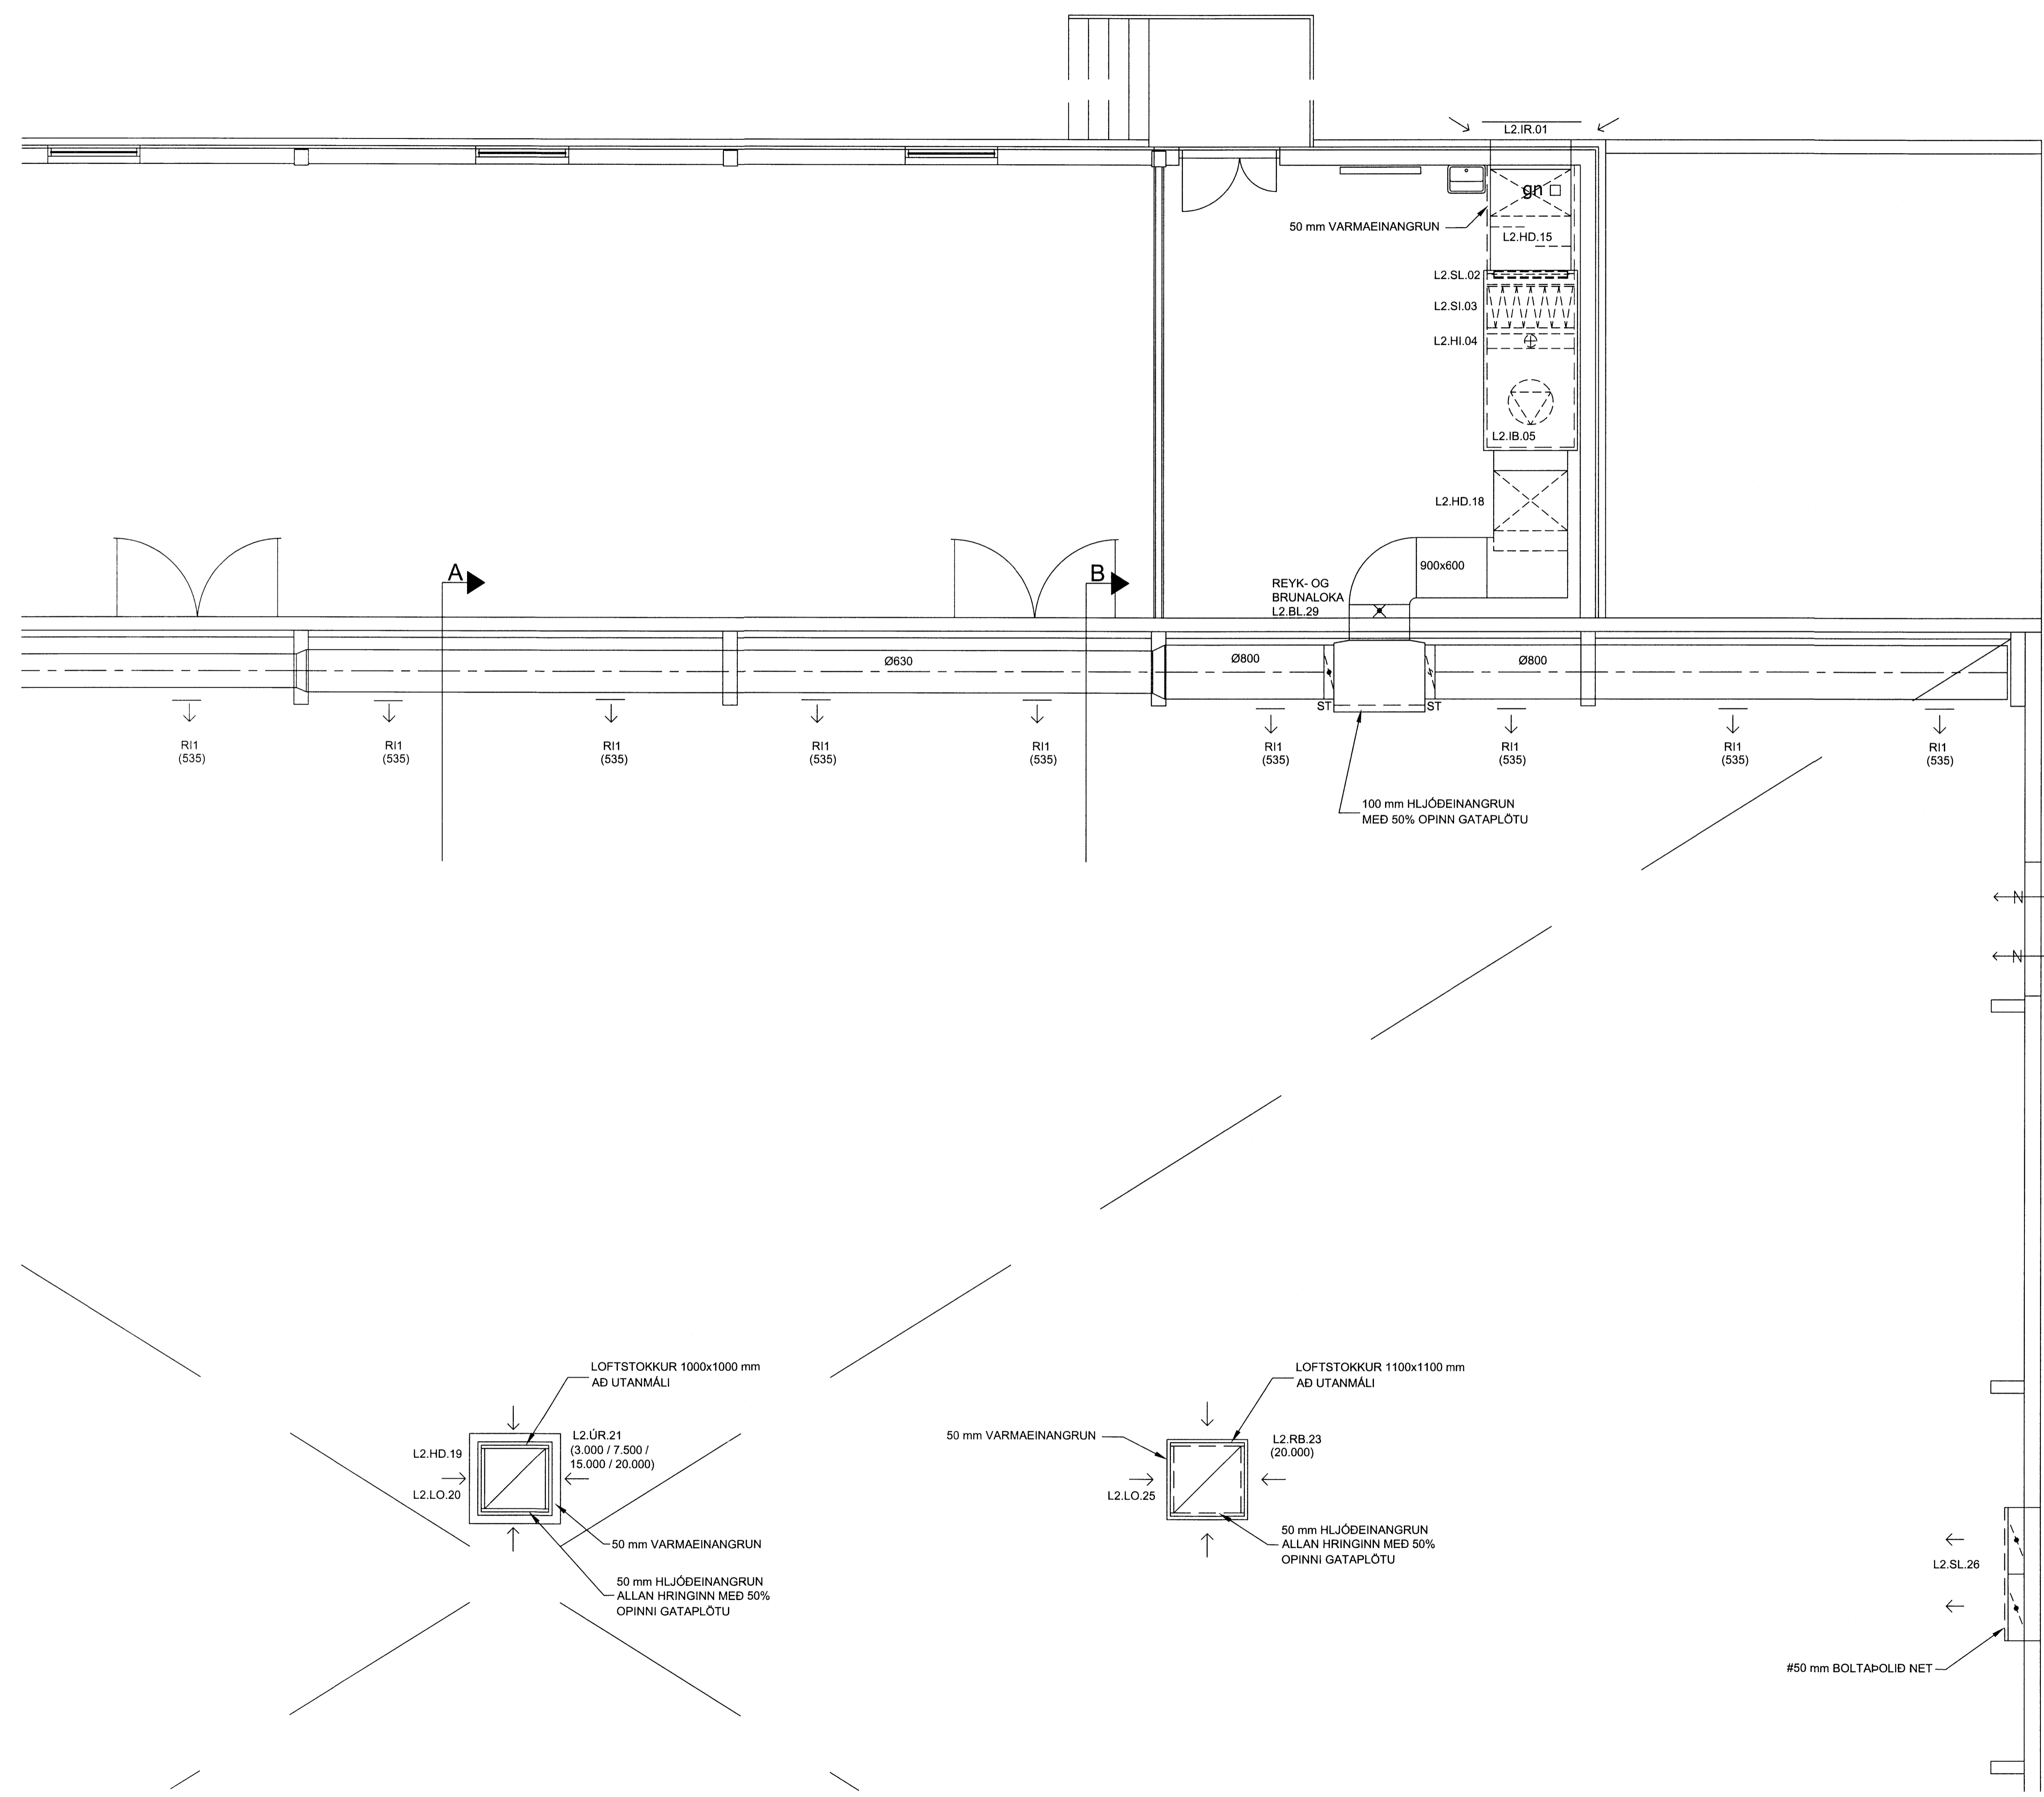

GRUNNMYND, 2. HÆÐ
Mkv. 1:50

Öll afnot og aftitun, er háð skriflegu leyfi höfundar.

PÉTUR BJARNASON
GERÐARBRUNNI 60, 113 REYKJAVÍK
SÍMI: 8972669

ÍPRÓTTAHÚS FLÚÐUM
845 FLÚÐUM

LOFTRÆSIKERFI L2
GRUNNMYND 2. HÆÐ

TEIKNAD:	HANNAÐ:	MKV:	NR. TEIKNINGAR:
BIO	BIO/PB	1:50	L-102
DAGS UNDRISKRIFTAR:		NAFN OG KT. HÖNDUÐAR:	
UNDRISKRIFT HÖNDUÐAR:		ÚTGÁFA:	