


ÚTGÁFUFERILL

NÚMÉR	DAGS	SKYRNINGAR	HANNAÐ
B1	27.04.2015	BYGGINGARTEIKNING	BIO/PB
DAGS UNDRISKRIFTAR		NAFN OG KT. SAMRÆMINGARHÖNNUDAR	
UNDRISKRIFT SAMRÆMINGARHÖNNUDAR			

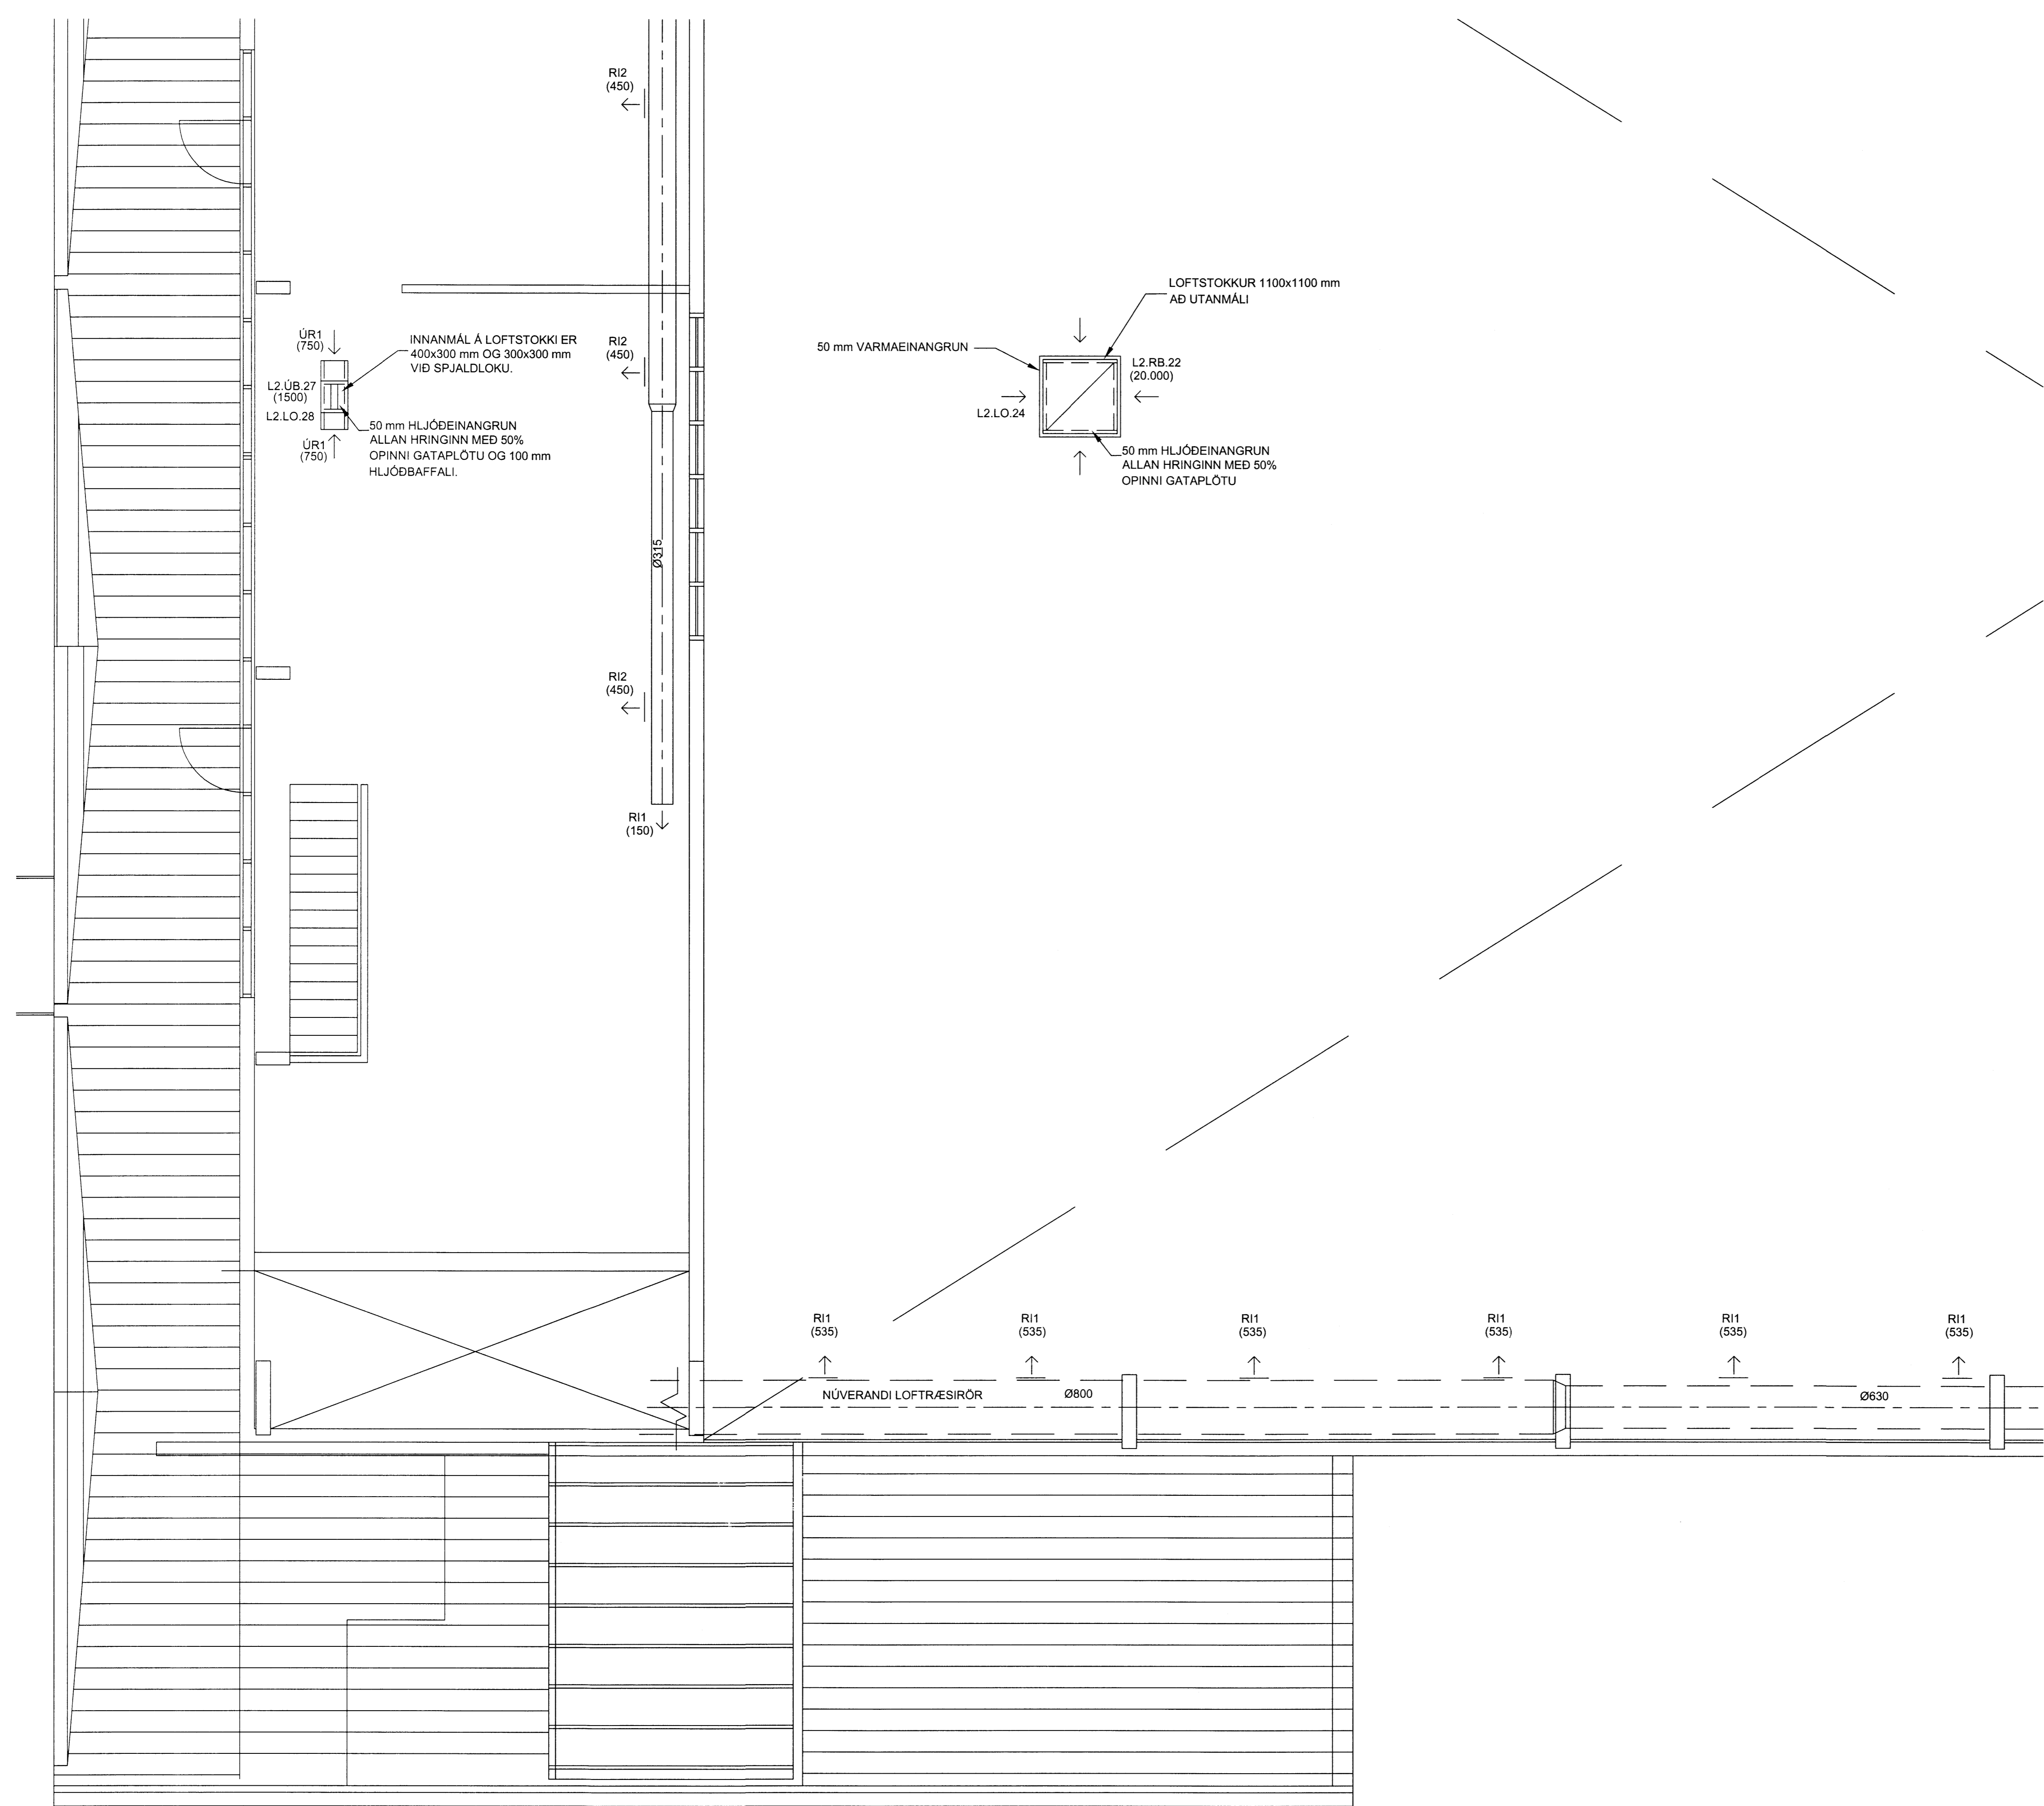

GRUNNMYND, 2. OG 3. HÆÐ
Mkv. 1:50

Öll afnot og afritun, er hæð skriflegu leyfi höfundar.

PÉTUR BJARNASON
GERÐARBRUNNI 60, 113 REYKJAVÍK
SÍMI: 8972669

HEITI VERKS:
ÍÞRÓTTAÐÚS FLÚÐUM
845 FLÚÐUM

HEITI TEIKNINGAR:
LOFTRÆSIKERFI L2
GRUNNMYND 2. OG 3. HÆÐ

TEIKNAD:	BIO	MKV:	1:50	NR. TEIKNINGAR:	L-103
HANNAÐ:	BIO/PB				
DAGS UNDRISKRIFTAR:	NAFN OG KT. HÖNNUDAR:		ÚTGÁFA:		B1
UNDRISKRIFT HÖNNUDAR:	PÉTUR BJARNASON kt.301269-3589				

5177