


Skjalnúmer: 27.04.2015  
 Yfirlit  
 25.04.2015  
 ÚTGAFAFERILL

NÚMÉR	DAGS	SKYRINGAR	HANNAÐ
B1	27.04.2015	BYGGINGARTEIKNING	BIO/PB
DAGS UNDRISKRIFTAR		NAFN OG KT. SAMRÆMINGARHÖNNUDAR	
UNDRISKRIFT SAMRÆMINGARHÖNNUDAR			

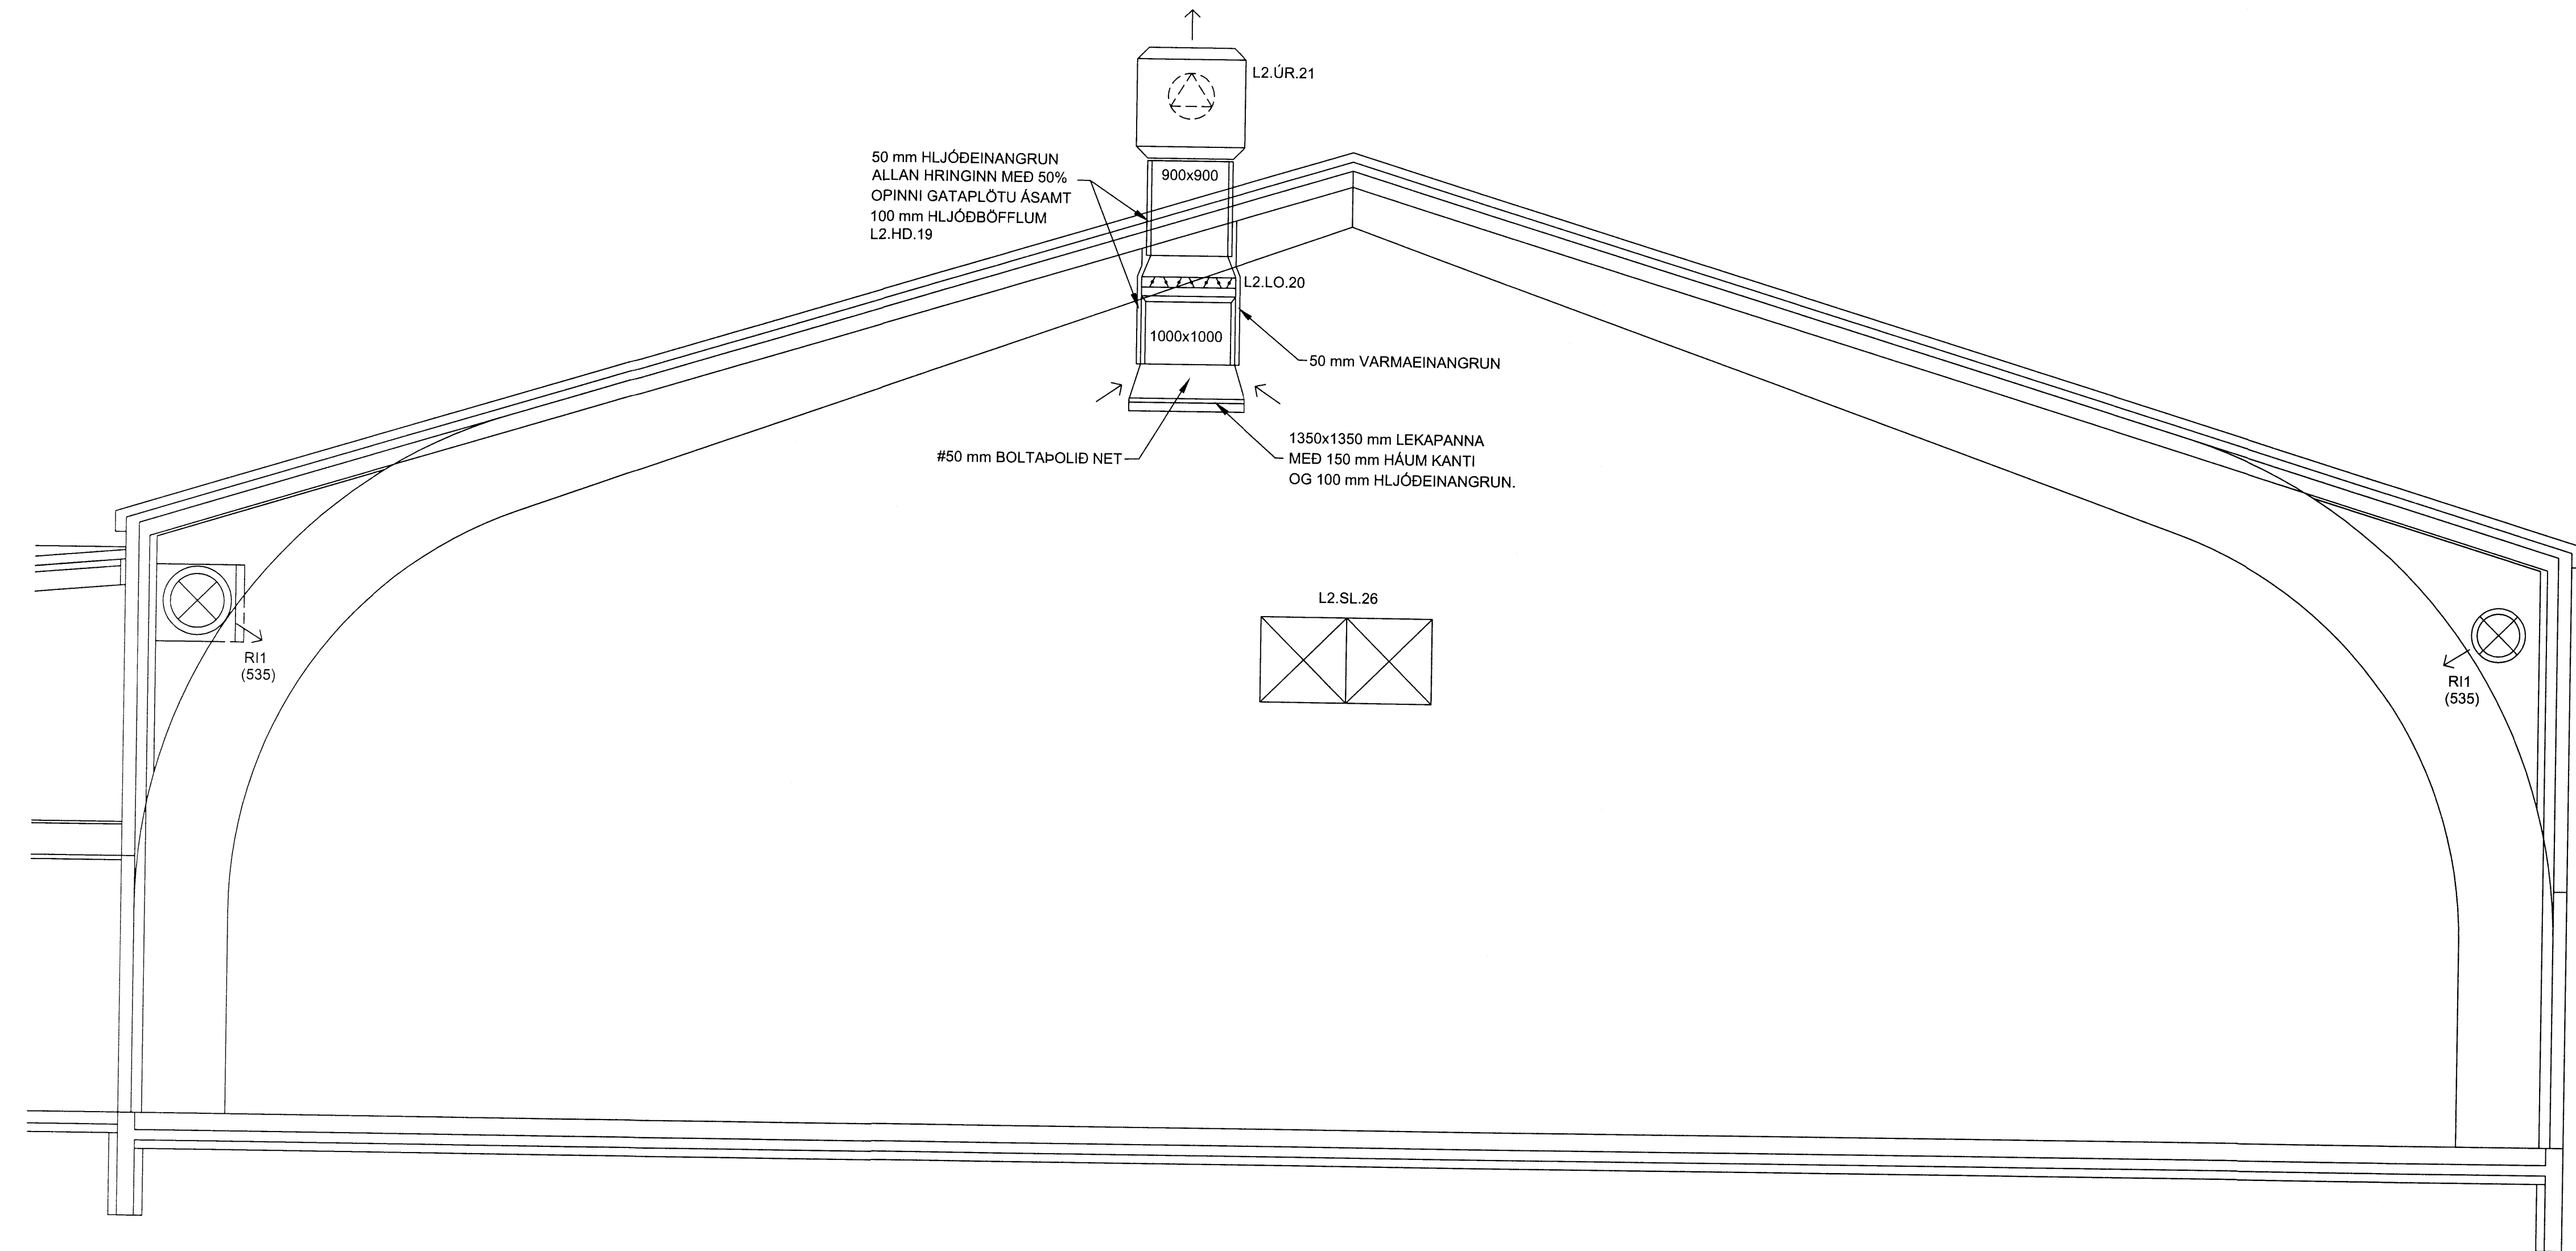

SNID A - A  
 Mkv. 1:50

Öll afnot og afritun, er háð skriflegu leyfi höfundar.

PÉTUR BJARNASON  
 GERÐARBRUNNI 60, 113 REYKJAVÍK  
 Sími: 8972669

HEITI VERKS:  
**ÍÞRÓTTAHÚS FLÚÐUM**  
 845 FLÚÐUM

HEITI TEIKNINGAR:  
 LOFTRÆSIKERFI L2  
 SNID A - A

TEIKNAD:	BIO		
HANNAÐ:	BIO/PB	MKV:	1:50
DAGS UNDRISKRIFTAR:	NAFN OG KT. HÖNNUDAR:		
	PÉTUR BJARNASON Kt. 301269-3589		
UNDRISKRIFT HÖNNUDAR:		ÚTGAFA:	B1

**L-105**