


ÚTGÁFUFERILL

NÚMÉR	DAGS	SKYRINGAR	HANNAÐ
B1	27.04.2015	BYGGINGARTEIKNING	BIO/PB
DAGS. UNDIRSKRIFTAR	NAFN OG KT. SAMRÆMINGARHÖNNUÐAR		
UNDIRSKRIFT SAMRÆMINGARHÖNNUÐAR			

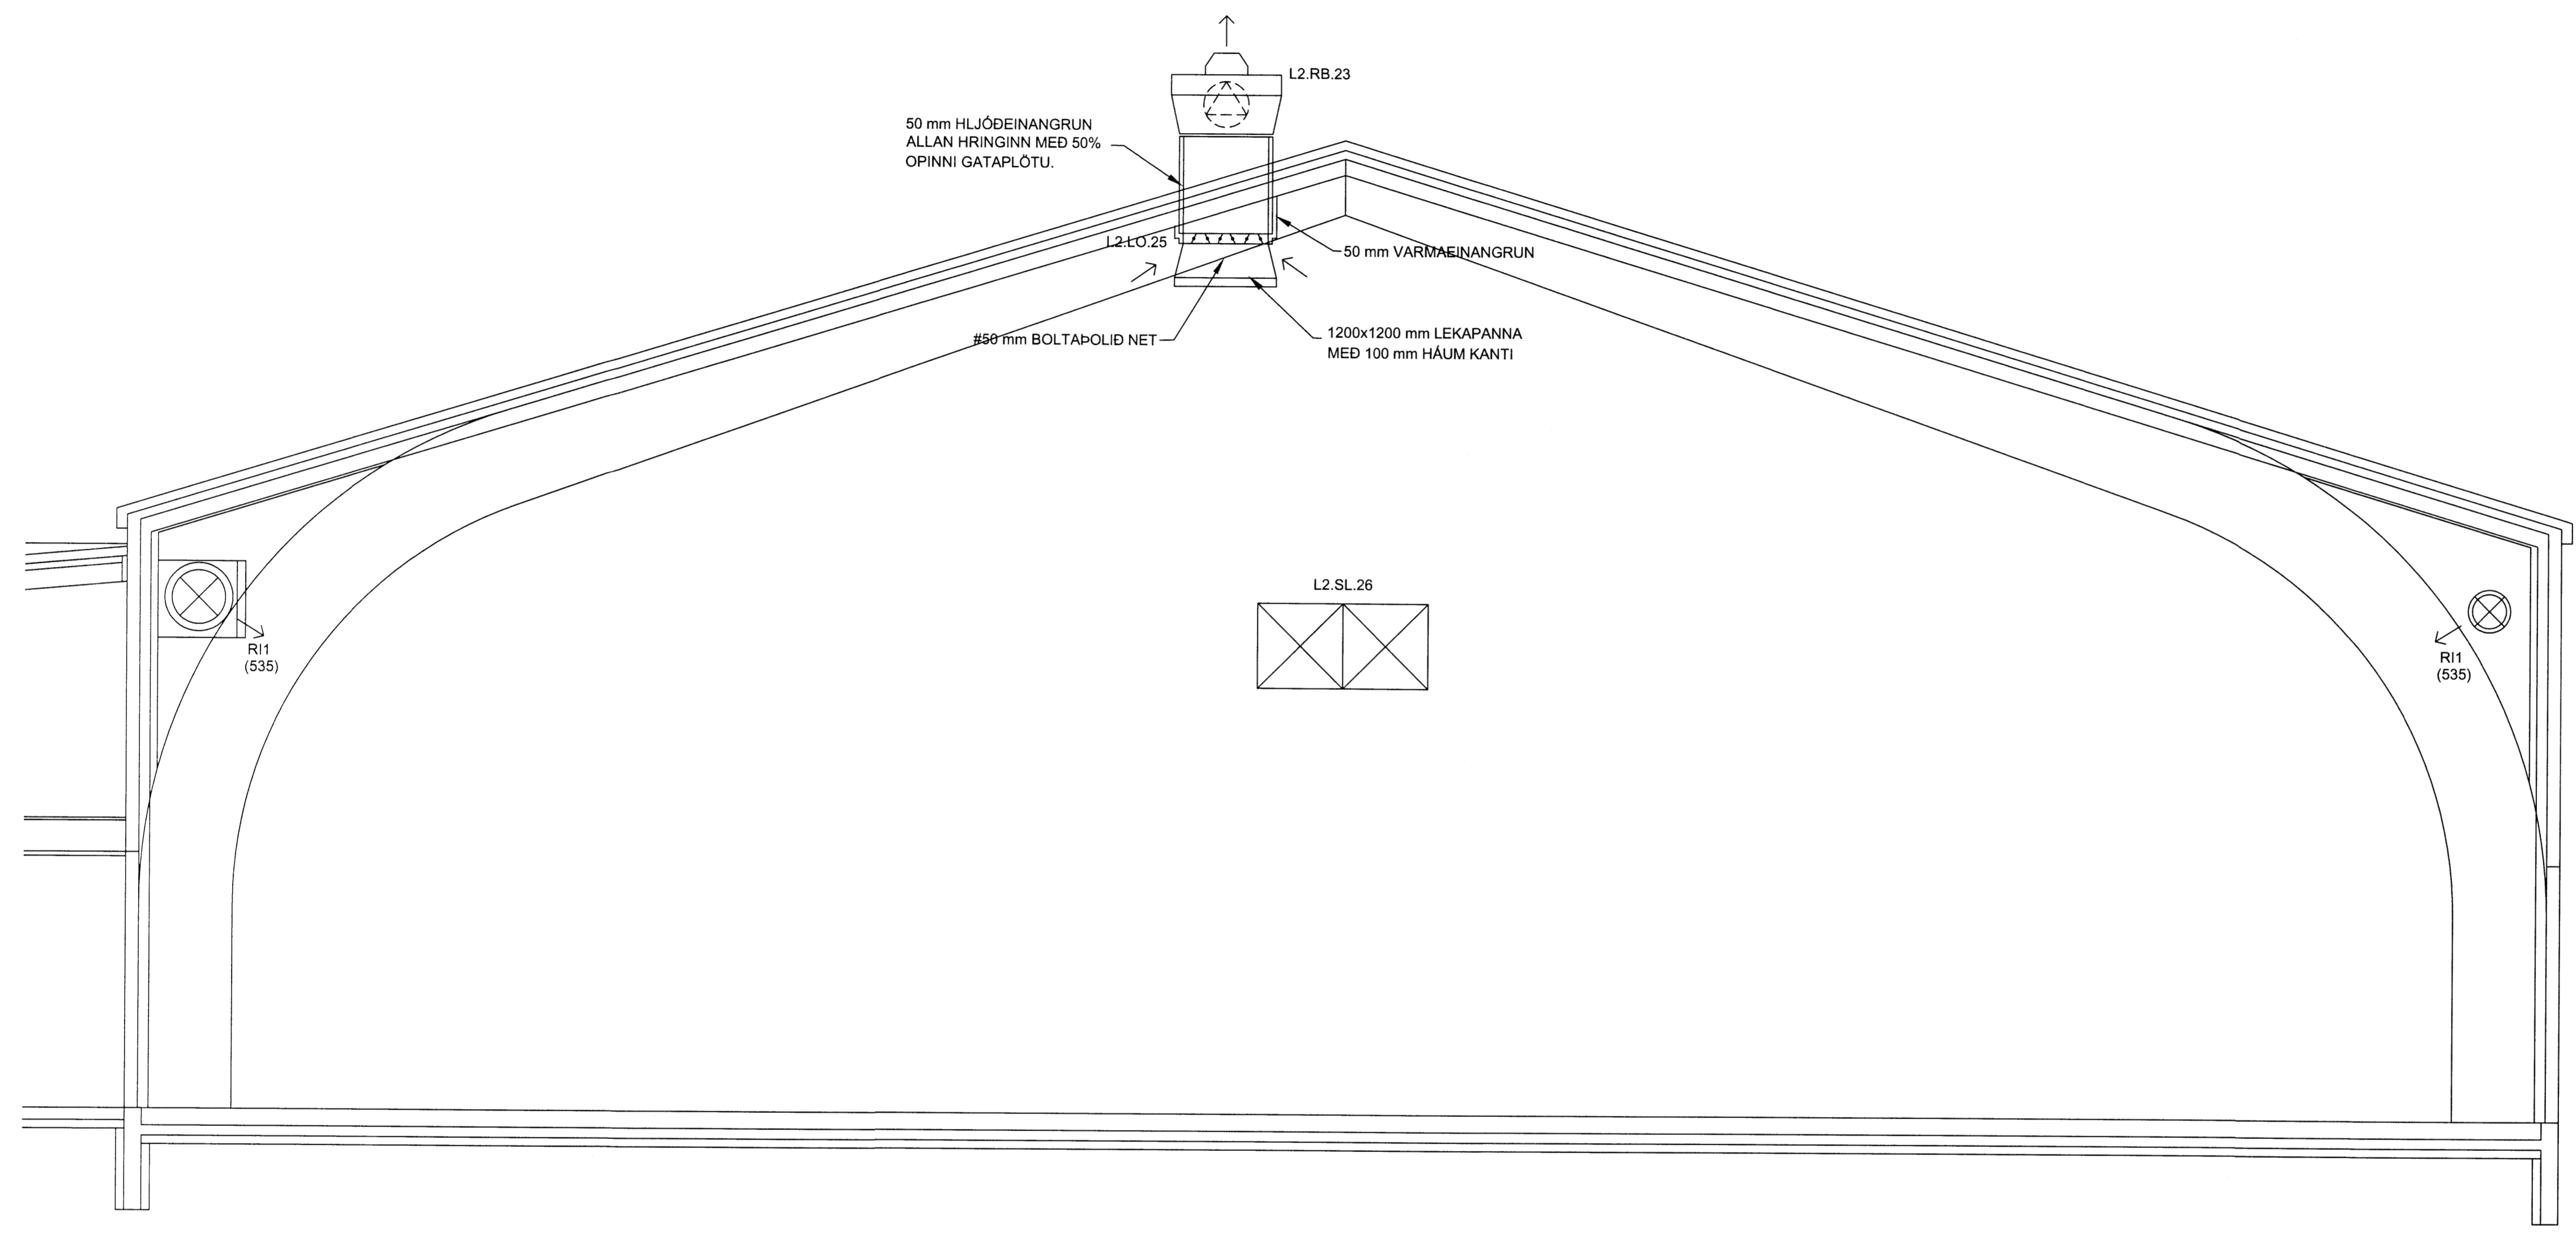

SNID B - B  
Mkv. 1:50

Öil afnot og afritun, er háð skriflegu leyfi höfundar.

<p>PÉTUR BJARNASON GERÐARBRUNNI 60, 113 REYKJAVÍK SÍMI: 8972669</p>			
<p>HEITI VERKS: <b>ÍÞRÓTTAÐÚS FLÚÐUM</b> <b>845 FLÚÐUM</b></p>			
<p>HEITI TEIKNINGAR: <b>LOFTRÆSIKERFI L2</b> <b>SNID B - B</b></p>			
TEIKNAR:	BIO		
HANNAÐ:	BIO/PB	MKV: 1:50	NR. TEIKNINGAR:
DAGS. UNDIRSKRIFTAR:		NAFN OG KT. HÖNNUÐAR:	<b>L-106</b>
UNDIRSKRIFT HÖNNUÐAR:		PÉTUR BJARNASON KJ.301269-3589	
			ÚTGÁFA: B1

2147