


Sampykkt  
 08 MAI 2008  
*JLC*  
 Byggingarfulltrúi uppsveita Árnessýslu

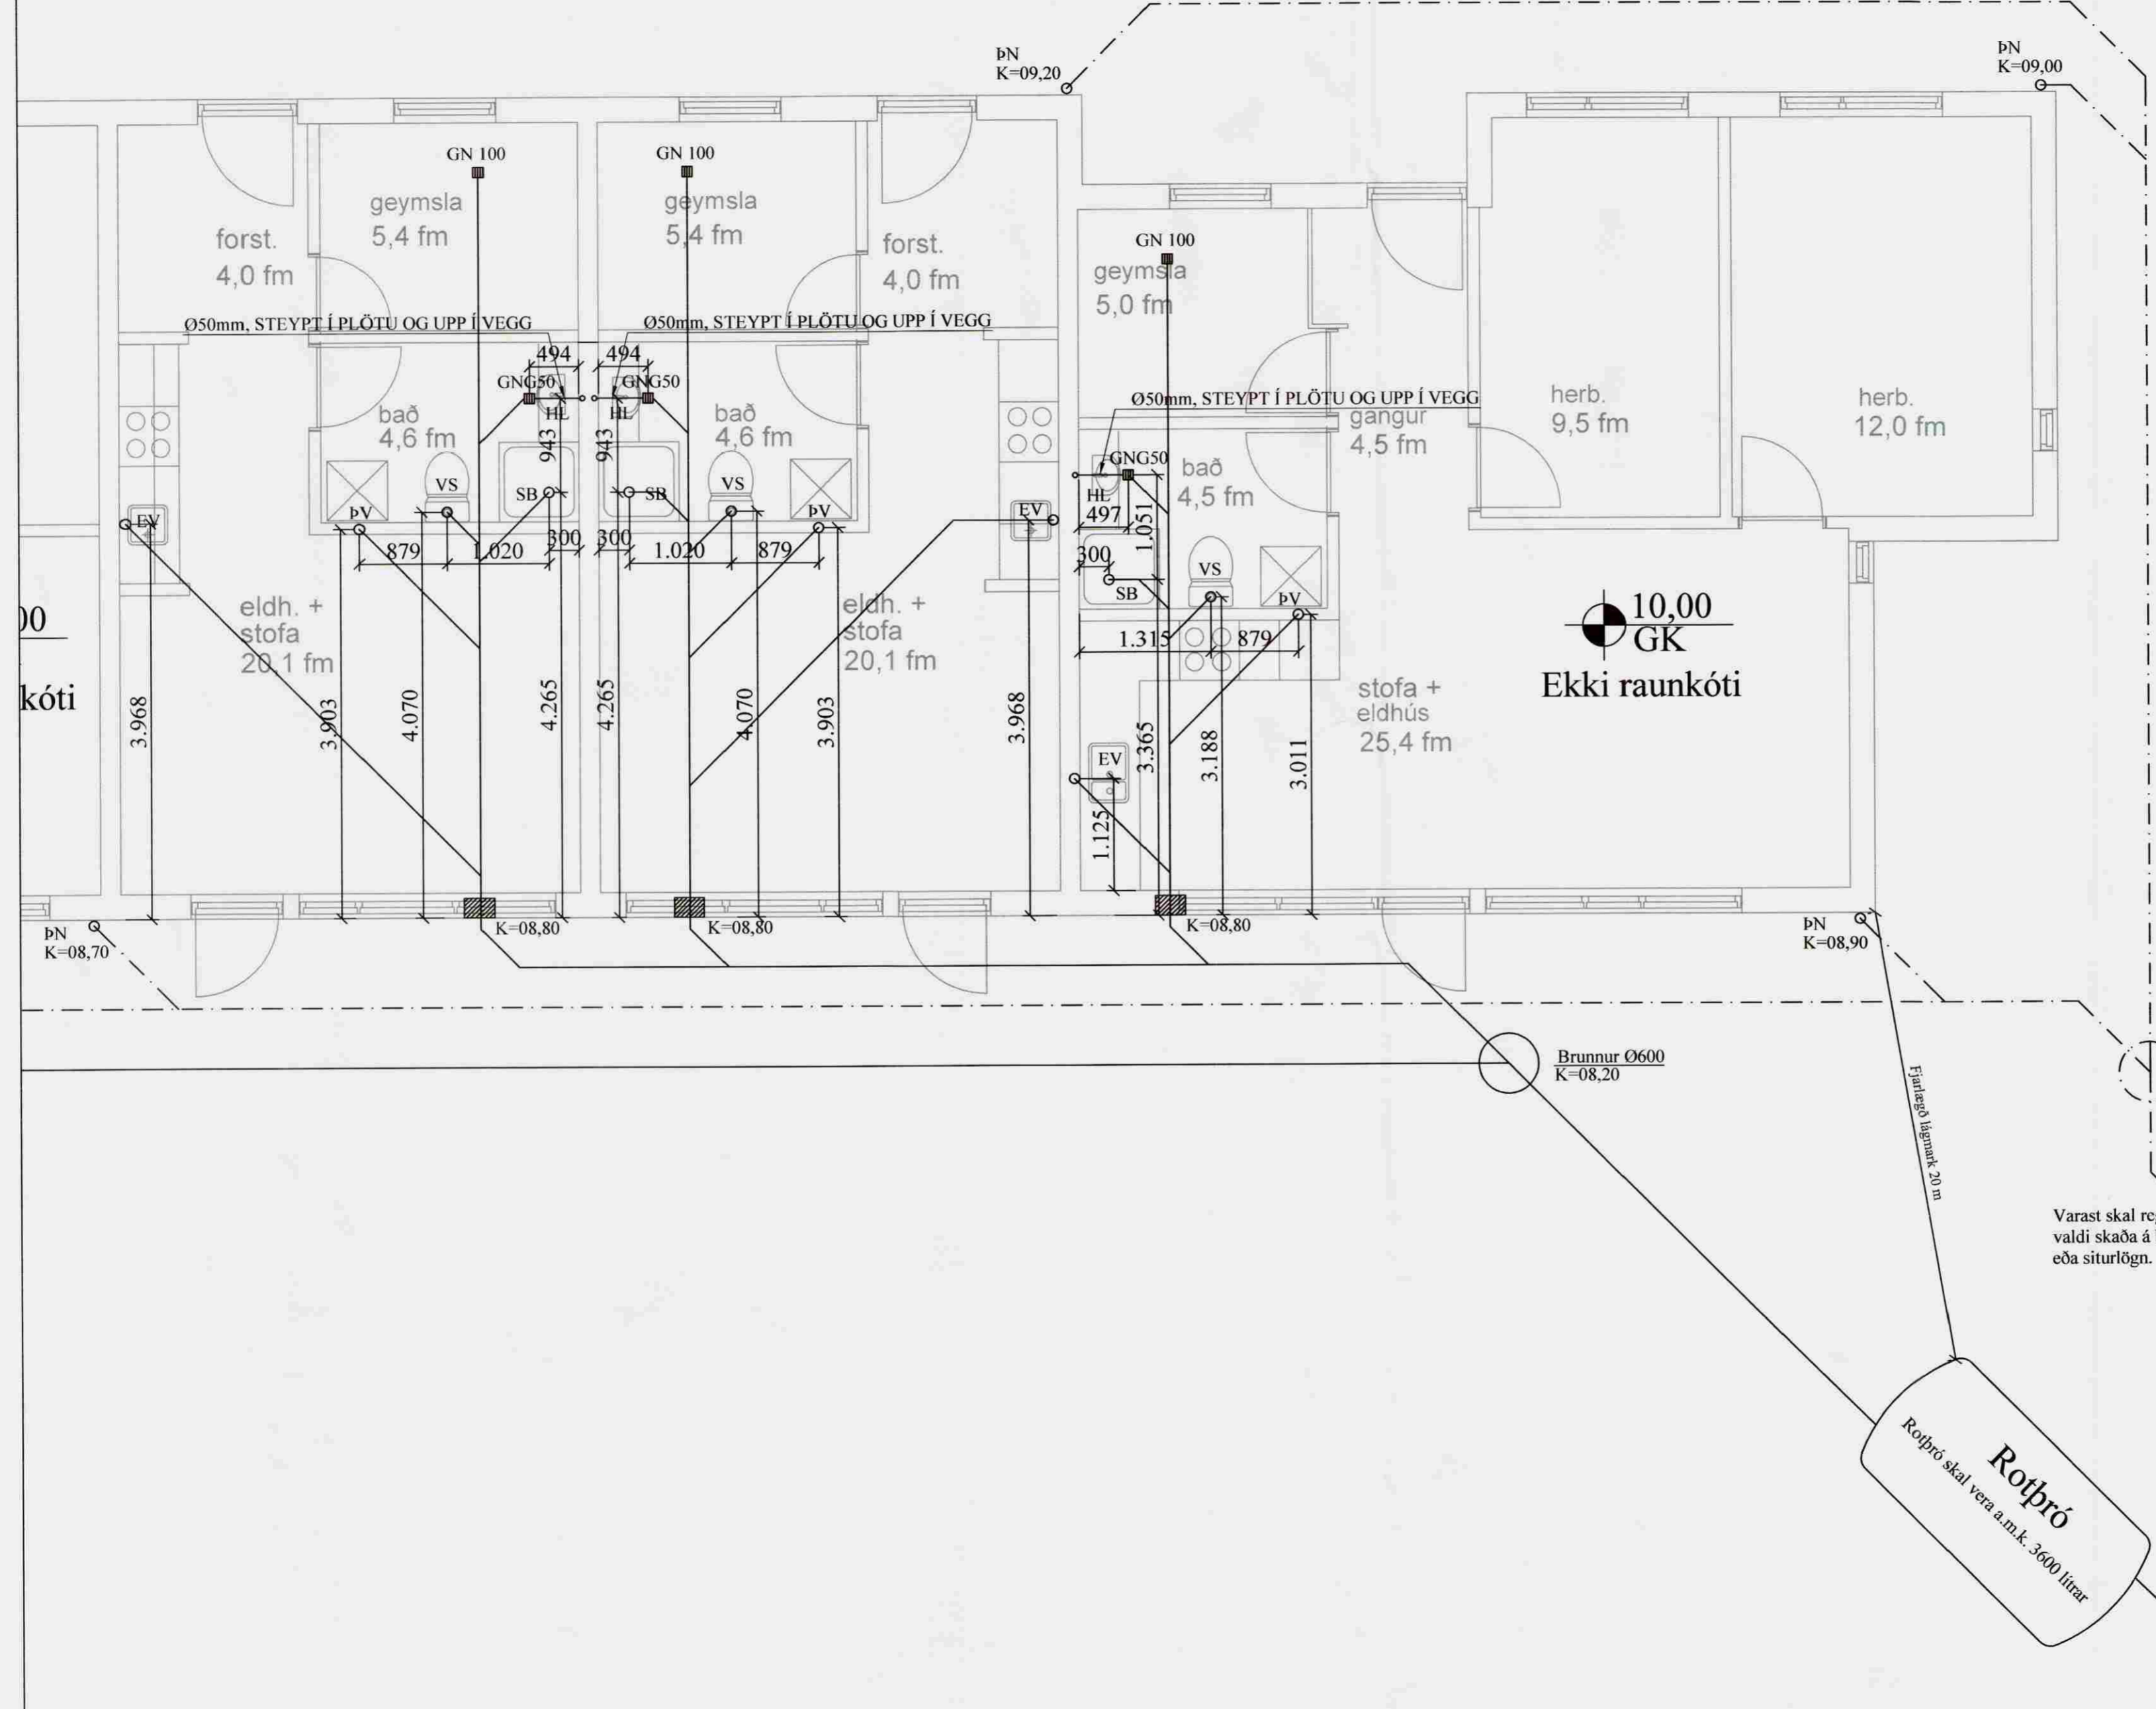

**SKÝRINGAR:**


ALLAR LAGNIR ERU 100mm PVC, HALLI 20 %, MEST 300 %, NEMA ANNAD KOMI FRAM.  
 LAGNIR OFAN GRUNNPLÖTU ERU ÚR PP (POLYPROPYLEN).  
 ALLAR LAGNIR ERU MEÐ ÞAR TIL GERÐUM ÞÉTTIRINGJUM.  
 UMHVÆRIS LAGNIR Í JORD KOMI MINNST 150mm SANDLAG ER ÞJAPPIS ÖLL NIÐURFOLL ERU MEÐ VATNSLÁS ÖLL MÁL ERU 1mm NEMA ANNAD KOMI FRAM Á TEIKNINGUM.

■ SÖKKUL OG INNTAKSGÖT.  
 STÆRD SÖKKULGATA ER 300x300mm, OG INNTAKSGAT ER 400x600mm. SJÁ SKÝRINGAMYNDIR BLADI 520-02 OG 520-03

\*ATH! ALLIR KÓTAR MIÐAST VIÐ RENNSLISSBOTN.

K = HÆÐARKÓTAR I AGNA  
 HL = HANDLAUG  
 SV = SKOLVASKUR  
 VS = VATNSSALERNI  
 BK = BADKAR  
 SB = STEYPIBAD  
 EV = ELDHÚSVASKUR  
 UPV = UPPVOTTAVEL  
 DN = ÞAKRENNU/NIÐURFALL  
 HR = HREINSISTÚTUR MEÐ LOKI  
 GK = GÖLFKÓTI  
 GNS50 = GÖLFNIÐURFALL DN50  
 GNG50 = GÖLFNIÐURFALL DN50 MEÐ GEGNUMSTREYMI (0,9l/s)  
 GNG70 = GÖLFNIÐURFALL DN70 MEÐ GEGNUMSTREYMI (1,8l/s)  
 GN100 = GÖLFNIÐURFALL DN100

— SKÖLPLÖGN  
 - - - - - REGNVATNSLÖGN / DREN  
 - - - - - AFRENNSLI HITAVEITU  
 - - - - - INNTAK KALT VATN  
 - - - - - INNTAK HEITT VATN

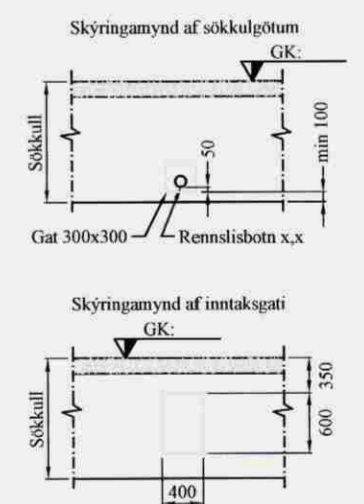

Varast skal regnvatn safnist upp valdi skaða á byggingum, rotþró eða siturlögn.

**Rotþró**  
 Rotþró skal vera a.m.k. 3600 lítrar

VERK:	Fríðheimar 801 Bláskógarbyggð	TEIKN NR.:	522
HLUTUR:	Lagnir - sökkull Frárennsli, regnvatn	KVARÐI:	1:50
DAGS:	26.04.08	TEIKN:	BL
		SAMP:	<i>JLC</i>
		NR:	01 006
Bent Larsen Fróðason Fellskoti 2 801 Bláskógarbyggð Símar: 844-7699 - 486-8855 E-mail: bentlarsen77@hotmail.com			