


Skjalnúmer: Yfirfarir
 Yfirfarir
 28 JULÍ 2006
Rúni Sævi
 Byggingarkennitala

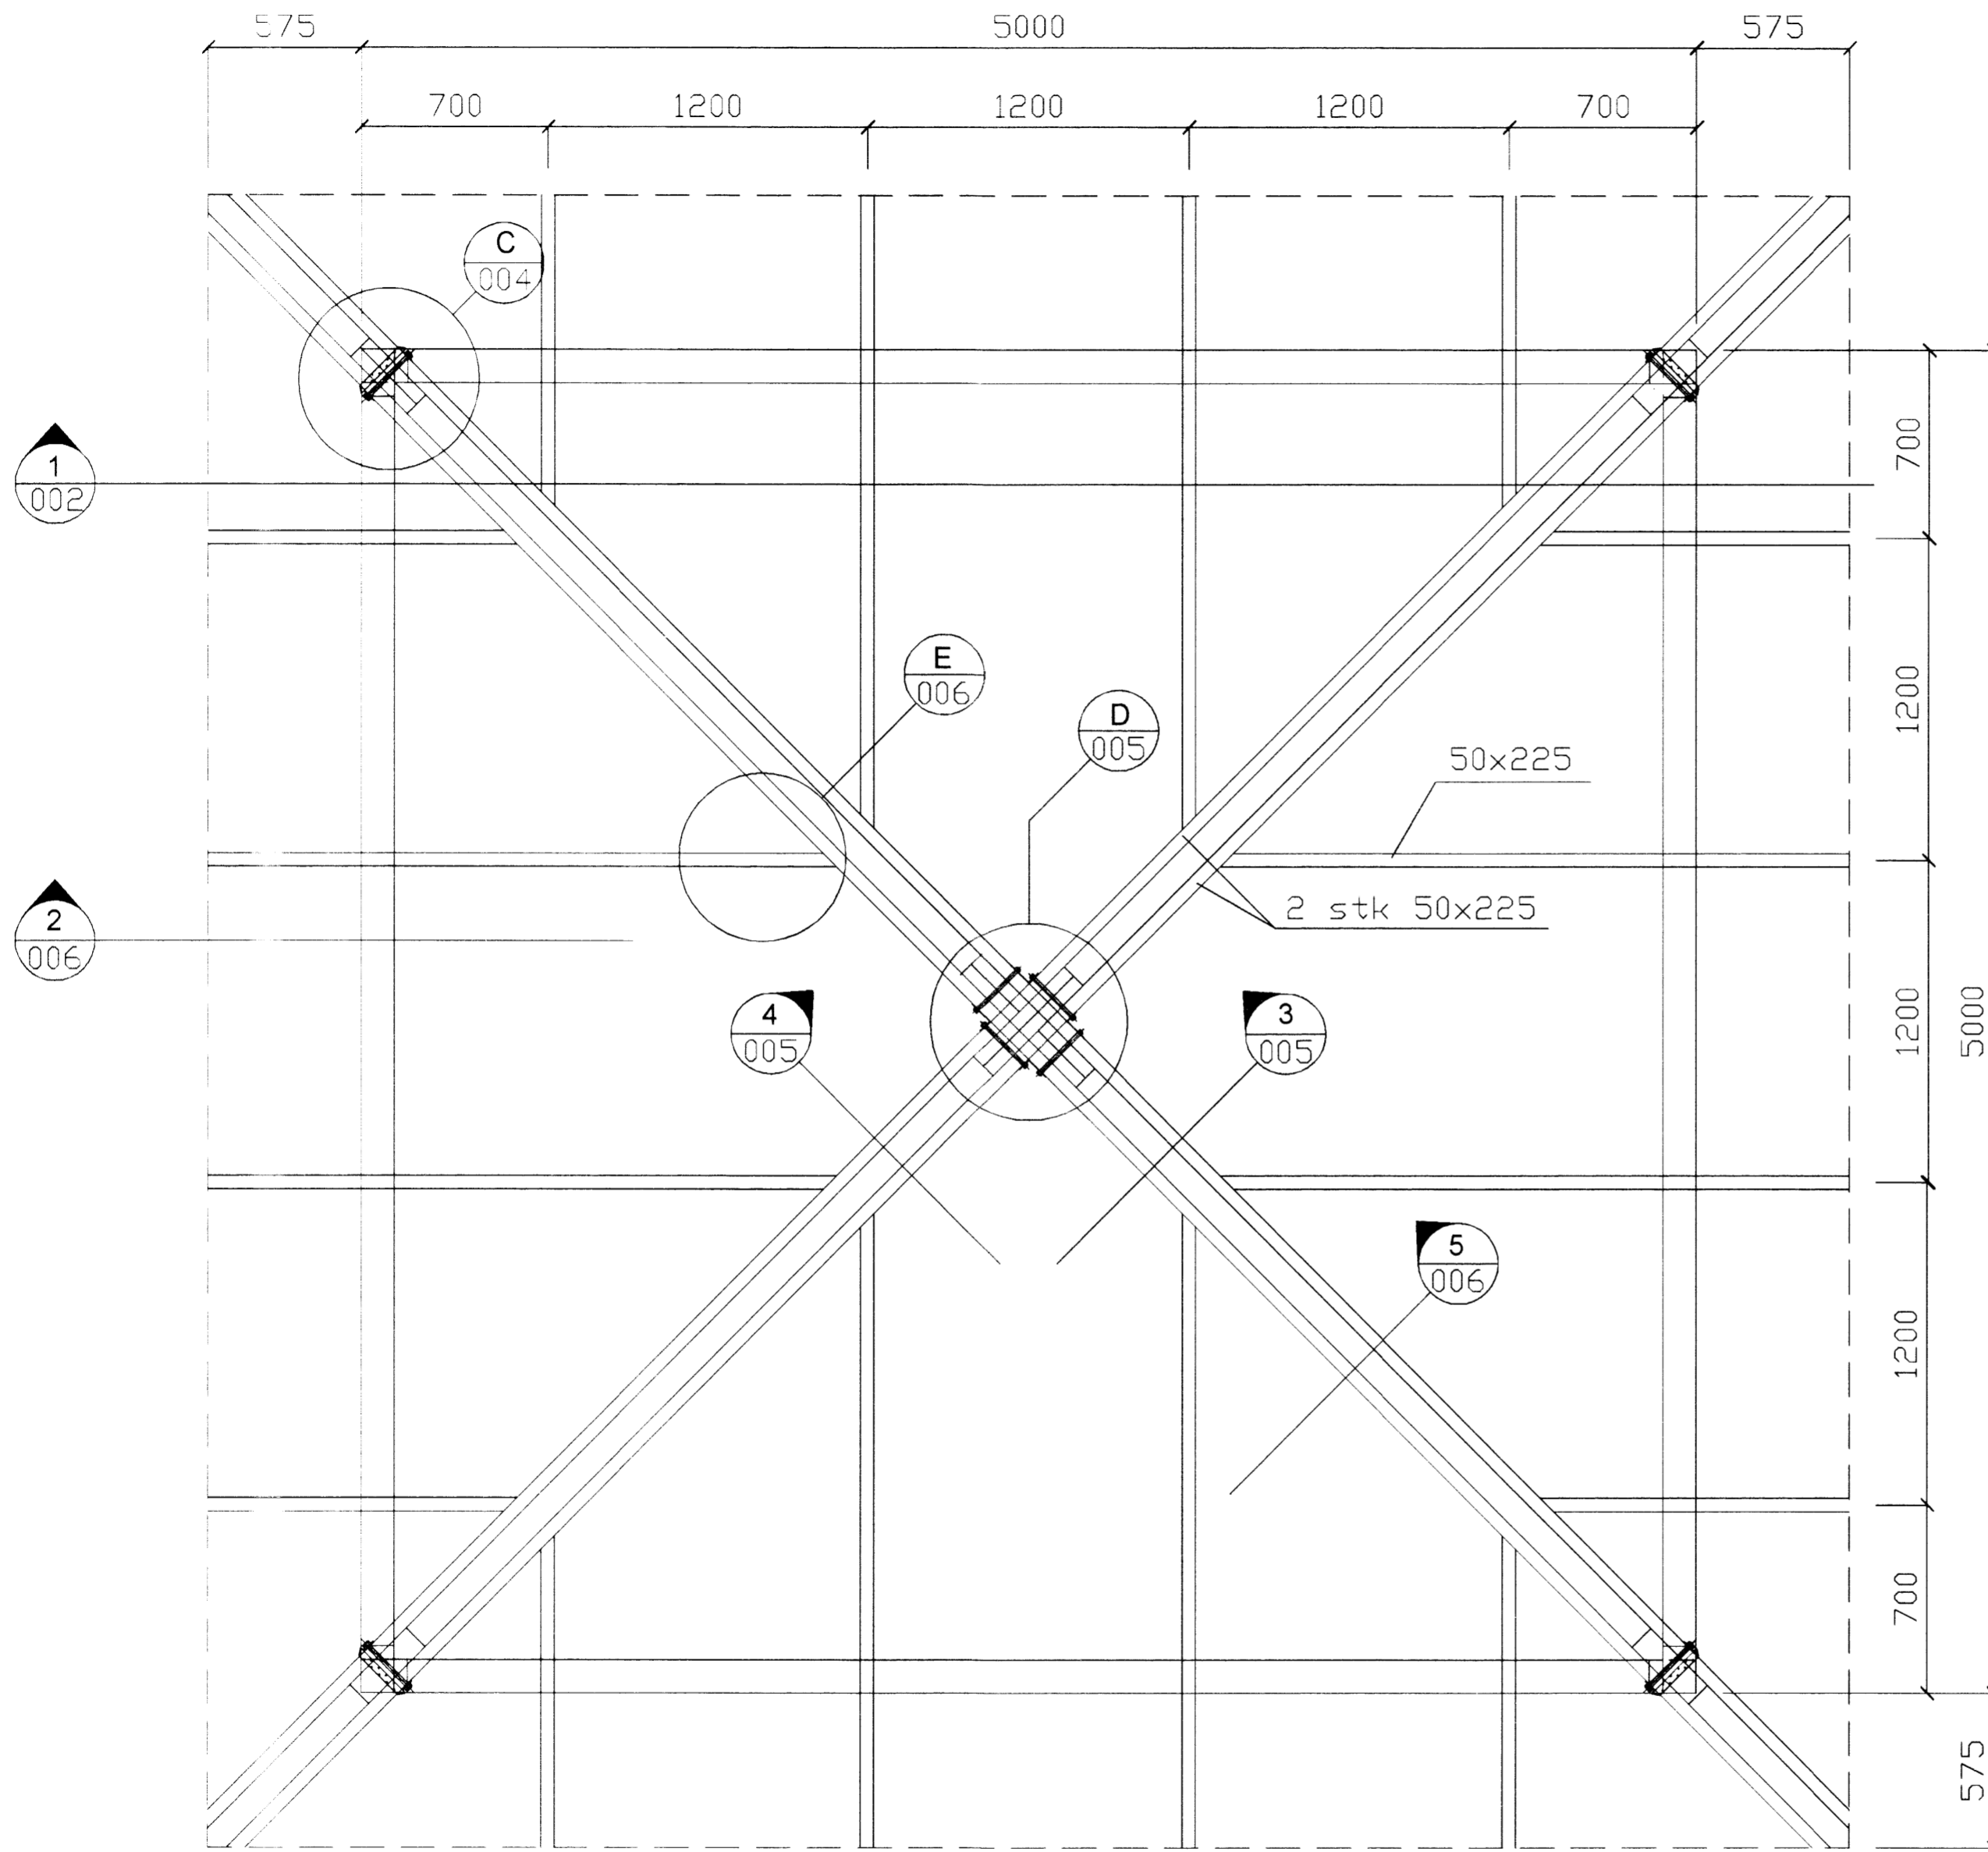

Hannað: IB Yfirfarir: Samþykkt - dags.: Vistun: Dagsett: Kvarði:
 Agúst 2006 1:20

Ingvar Björnsson
 Ljarskógur 3
 109 Reykjavík
 Sími: 897 376 - ingvarbj@internet.is

Verk: **Íllemmiskeið II**
 Breyting á þakhusi - þakviðir
 Númer: 003

Útgáfa: Blað: