

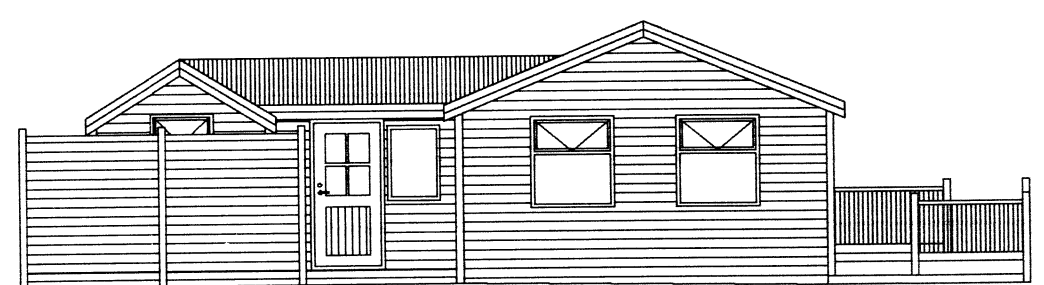



SAMÞYKKT
 06 APR. 2011
Ráðbarður
 Bygginguáttíðni, uppáv. Ágættislu og Flóðtr.

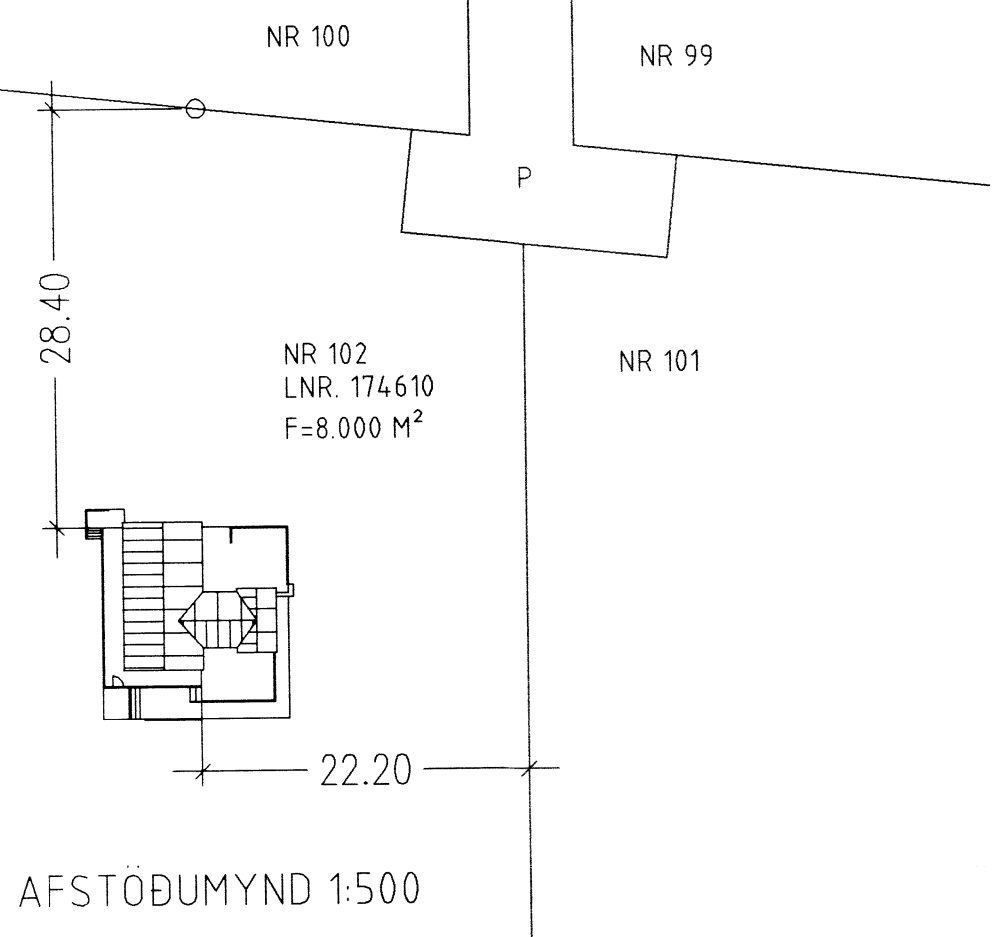


NORÐUR

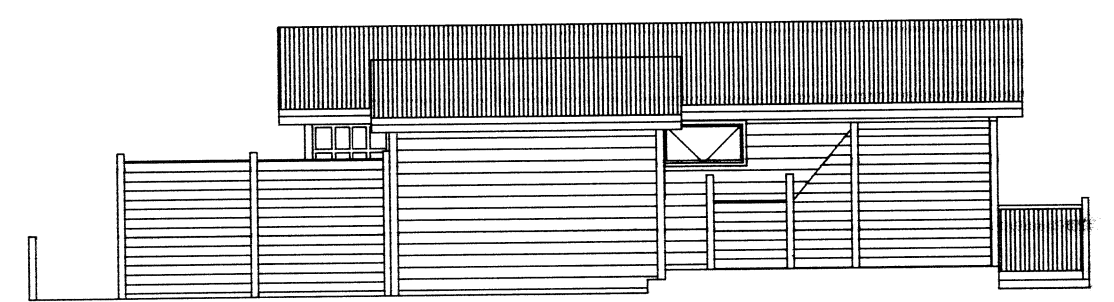


AUSTUR

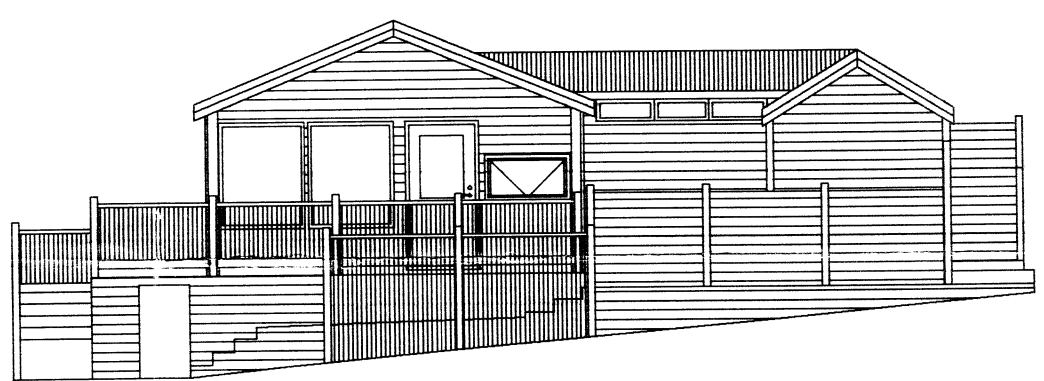


SUDUR

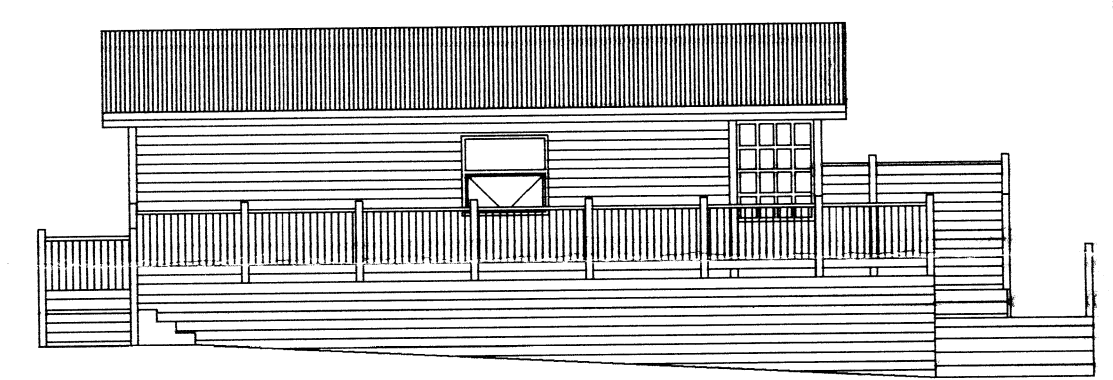

VESTUR

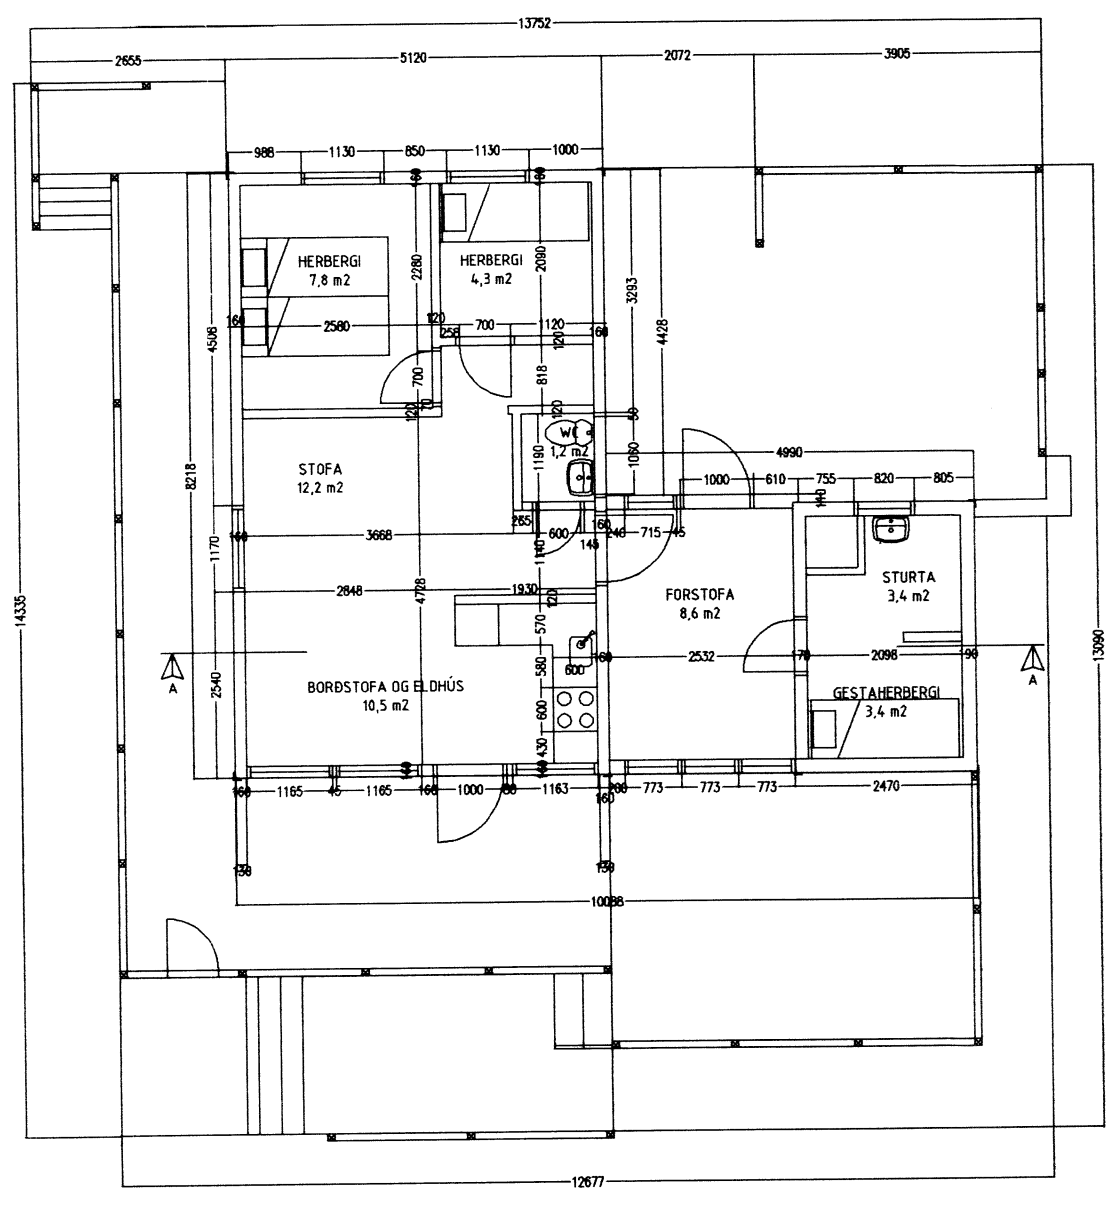

GRUNNMYND 1:100

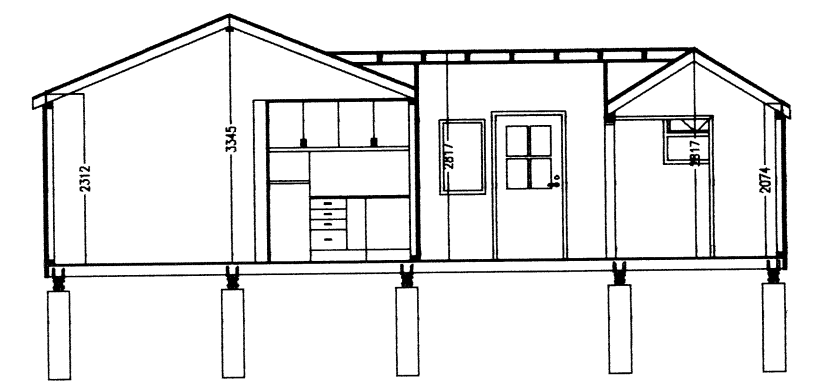

SNID A-A

HALLKLSHÓLAR LÓÐ 102 GRÍMSNESI	SKALA 1:100 1:500
LÓÐ 102, LANDNÖMUR 174610 FR. STUNDAHÚS - REYKJARTÉKING	Þessi Þor Einarsson Kt. 310348-2449
	DAUGSETTI 6.12.2010
RÁÐBARÐUR SF. RÁÐGJÖF OG VERKFRÆÐISJÓNUSTA SIKARI 465 2511 OG 461 0797, FAX: 465 2509	TEKNIÐINGUR HAI0201

372-8296 5254