




NORD-VESTUR

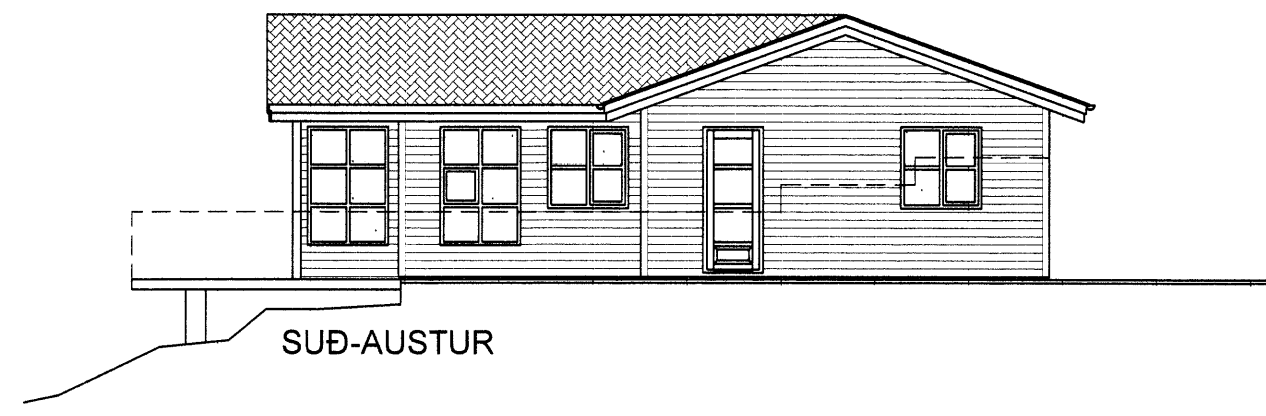


SUB-AUSTUR

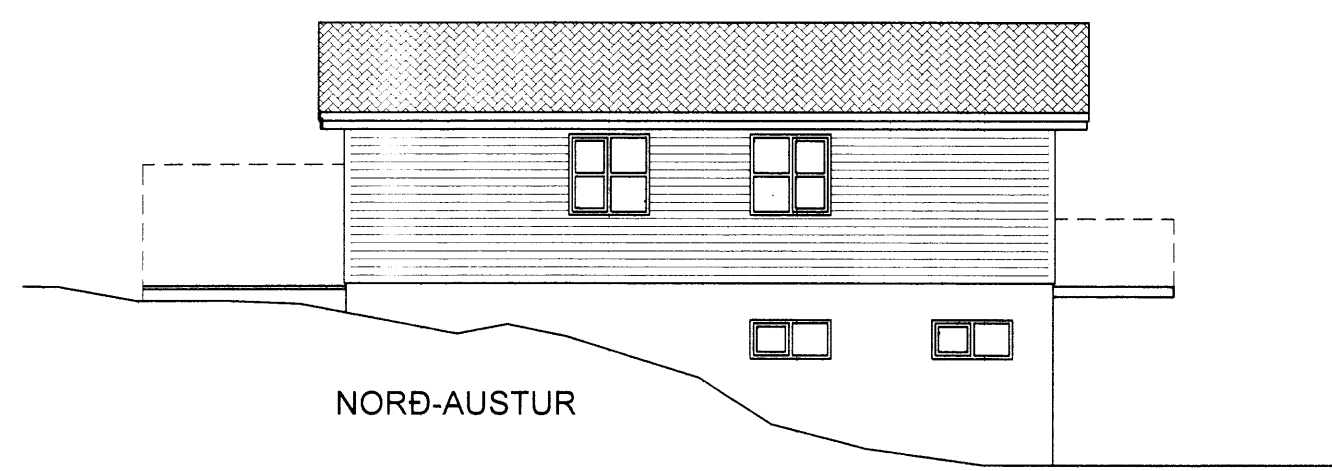

NORD-AUSTUR

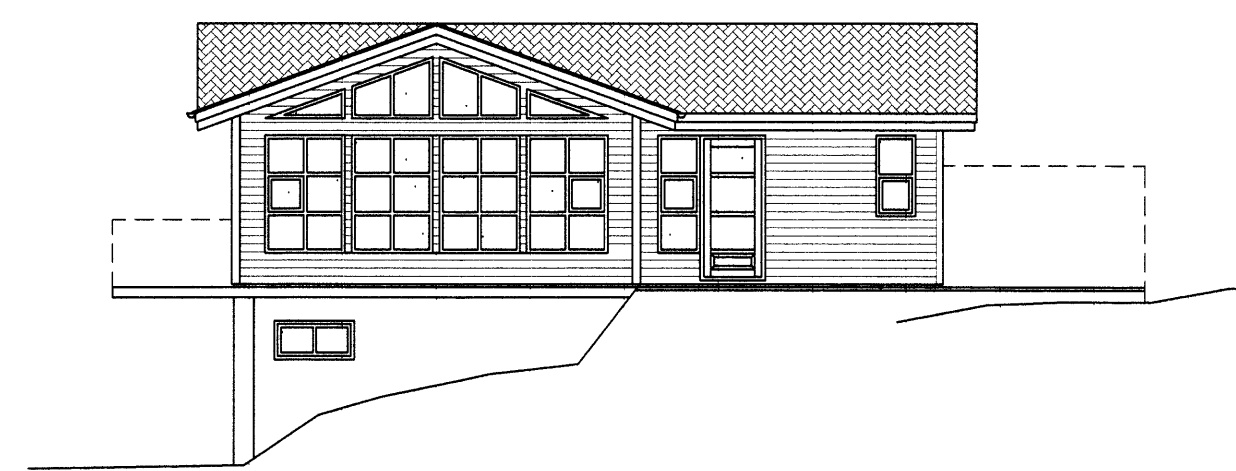

SUB-VESTUR

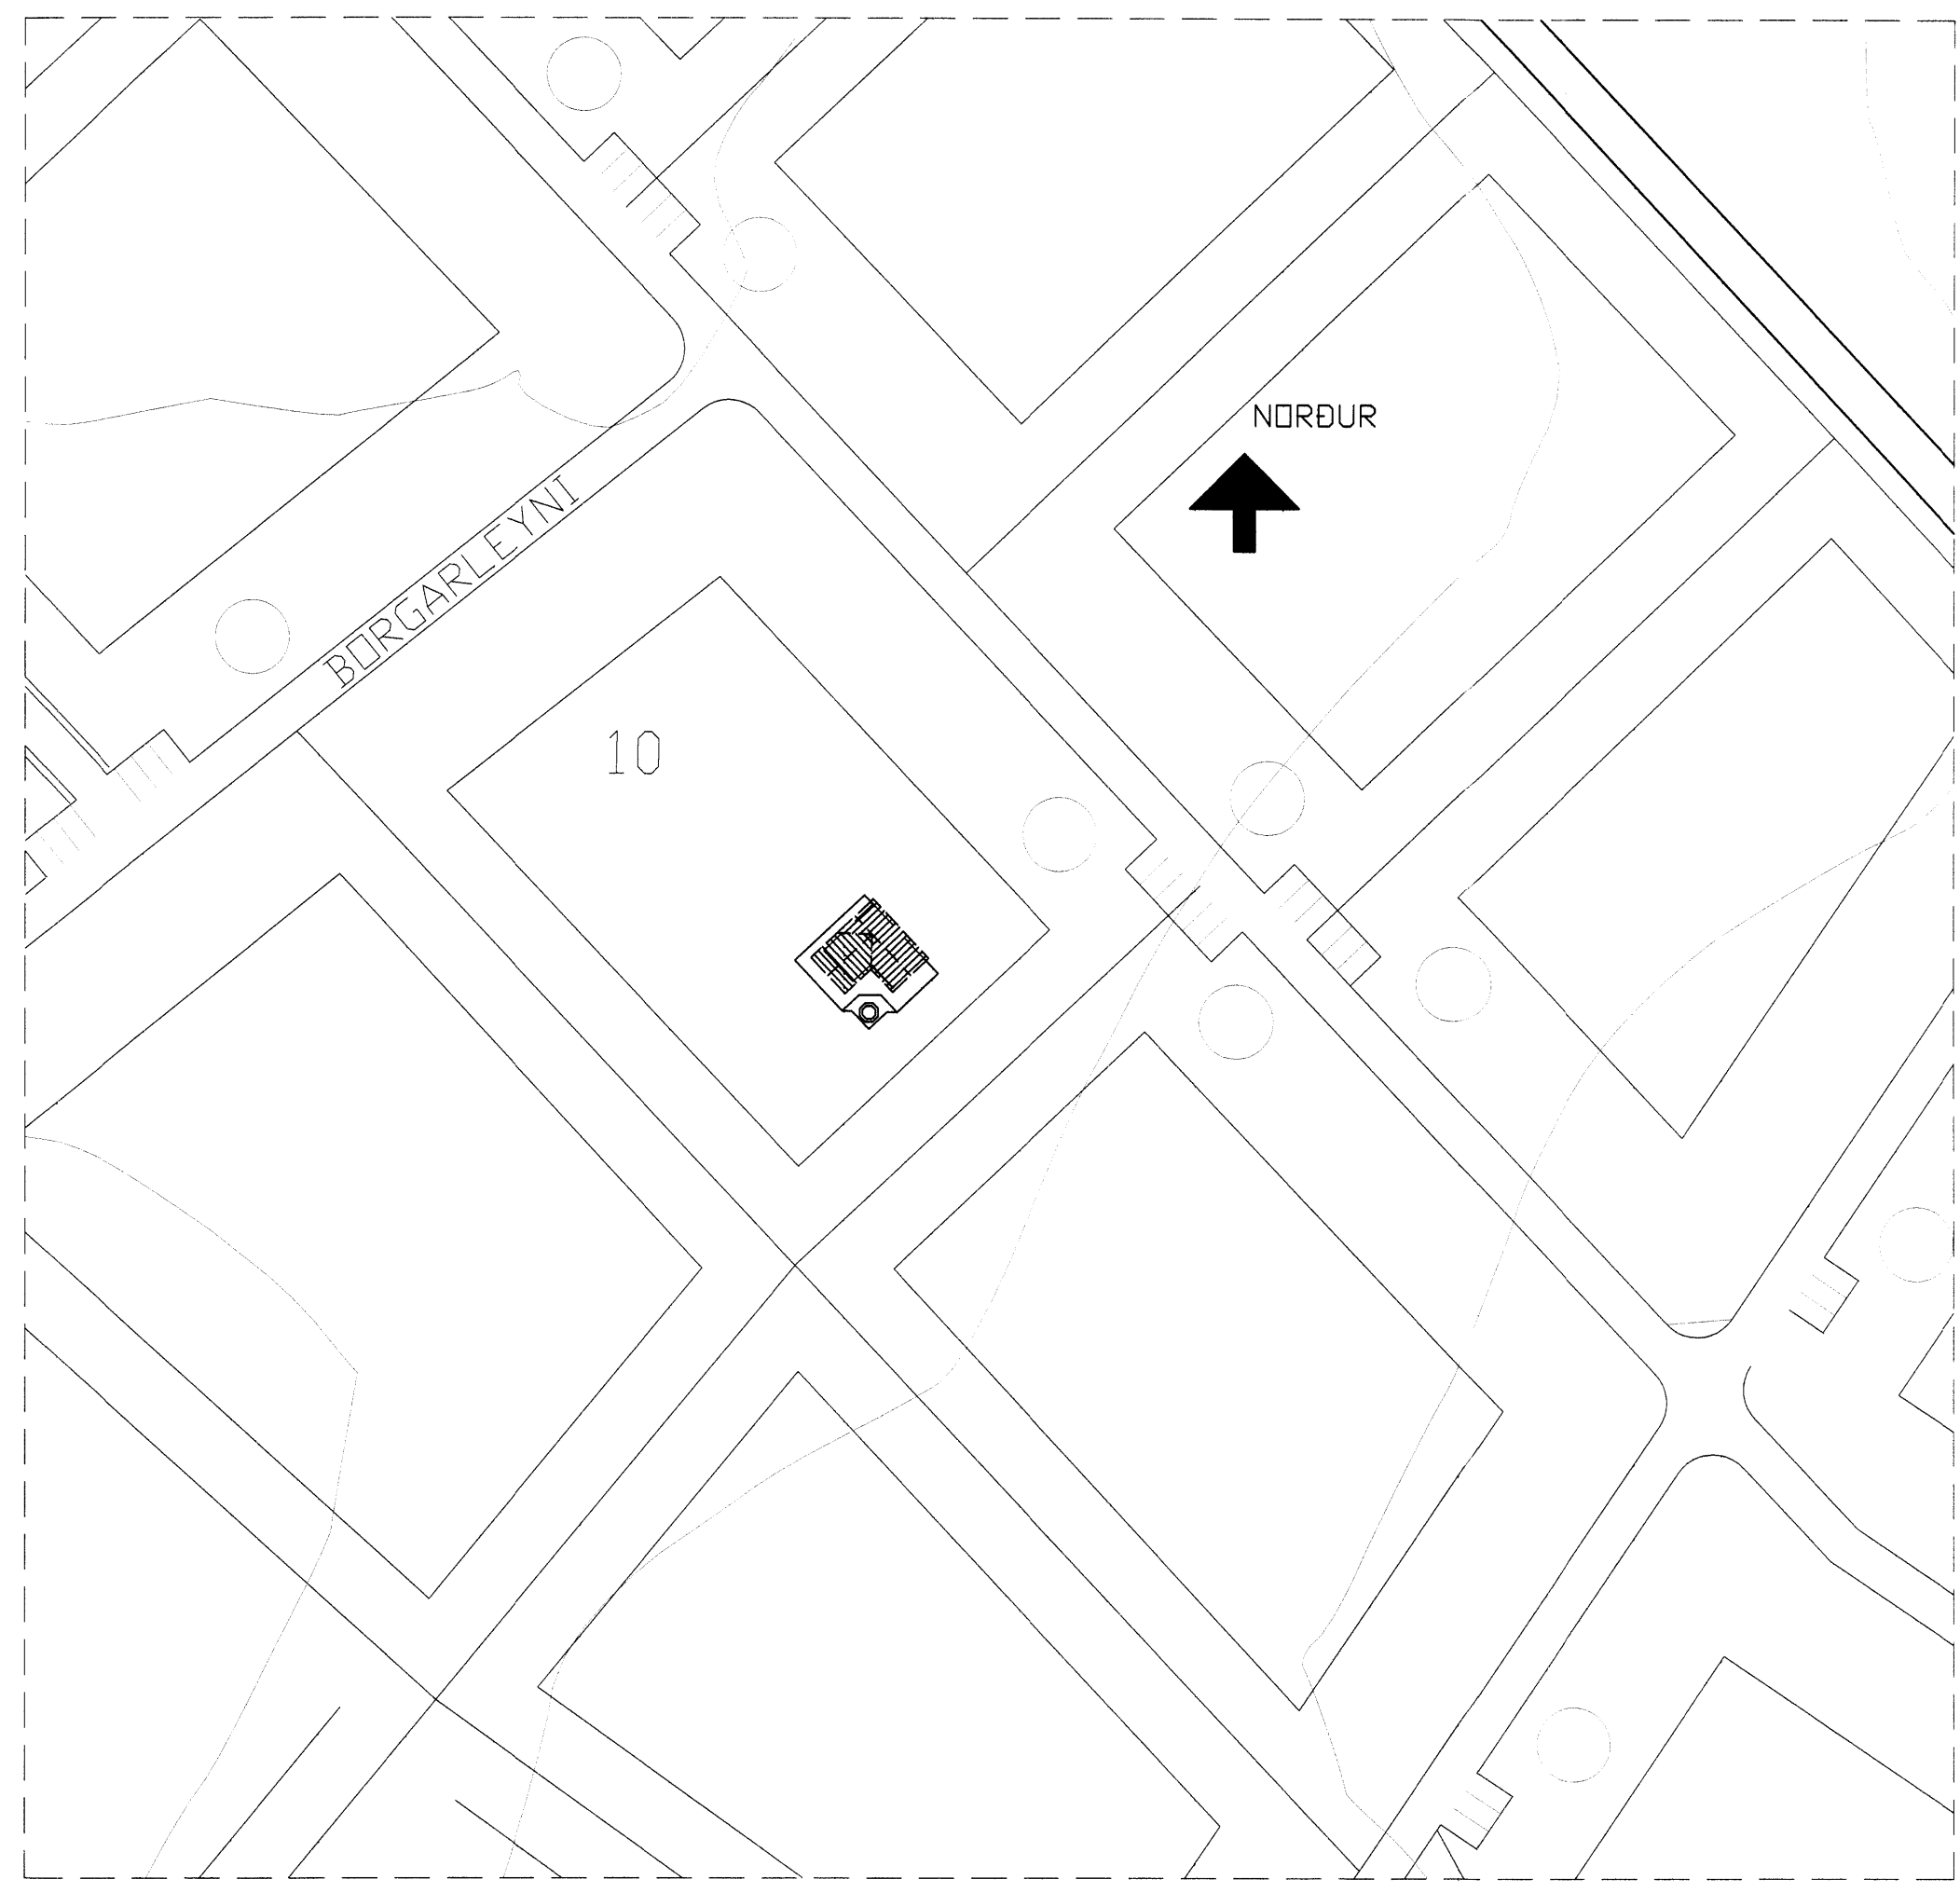

ATSTÆÐUMYND 1:1000

NR	DAGS.	BREYTING
A	JAN. 06	GLUGGAR
B		
C		
D		
E		
F		
G		
H		

**SKÝRINGAR**

**BYGGINGARLÝSING**  
**SOKKLAR**  
 STEYPTIR OG JÁRNBENTIR 50mm EINANGRUN UNDIR PLOTU.  
**KJALLARI**  
 20cm STEINSTEYPTIR OG JÁRNBENTIR.  
**PLATA**  
 20cm STEINSTEYPT OG JÁRNBENT.  
**ÚTVEGGIR**  
 GRIND 50X150mm, 4c600mm VATNSKLÆÐING, LOFTUN 22X45mm, EINANGRUN 150mm ÞÉTTULL, RAKAVÖRN, GRIND 32X45mm OG PANELL.  
**INNVEGGIR**  
 45X75 c/c 40-60cm, EINANGRADIR MED ÞÉTTULL OG KLÆDDIR MED PANILL.  
**ÞAK**  
 SPÉRRUR 50X200mm C/C600, ÞAKKLÆÐNING 25X150mm, ÞAKPAPPI OG BÄRUSTÁL, EINANGRAD MED 150mm ÞÉTTULL RAKAVÖRN 32x45mm RAFMAGNSGRIND 16mm PANILL.  
**GLUGGAR**  
 ÚR GAGNVARÐI FURU OG GLERJABIR MED TVÖFÖLDU GLERI.  
**STÆRDIR**  
 BRÚTFLÖTUR 1. HÆÐ = 85,0m²  
 BRÚTFLÖTUR 2. HÆÐ = 86,2m²  
 BRÚTFLÖTUR SAMTALS = 171,2m²  
 NETTFLÖTUR 1. HÆÐ = 70,8m²  
 NETTFLÖTUR 2. HÆÐ = 72,4m²  
 NETTFLÖTUR SAMTALS = 143,2m²  
 BRÚTTORUMMÁL 1. HÆÐ = 229,5m³  
 BRÚTTORUMMÁL 2. HÆÐ = 284,5m³  
 BRÚTTORUMMÁL SAMTALS = 514,0m³

SJÁ NÁNAR Á SKRÁNINGAÐOFLUR  
**ROTÞRÓ**  
 ROTÞRÓ SKAL UPPFYLLA LEIÐBEININGAR HÖLLUSTU-VERNDAR RÍKISINS OG FENGING VIÐURKENNINGU HENNAR. ALLUR FRÁGANGUR FRÁVEITULAGNA SKAL VERA SKV IST-65, IST 68 OG BYGGINGARREGLUGERÐAR.  
**SKÝRINGAR OG TÁKN**  
 ● ST SLÖKKVITÆKI  
 ☐ REYKSKYNJARI  
 ← UTMERKI  
 → BÚÐ (BÚÐ)

**Teiknistofa PZ ehf**  
 Ráðgjafarverkfræðisjónusta   
 Kirkjuvegi 23 900 Vestmannaeyjum Sími 481-2711 Fax-481-3076  
 Heimasíða <http://www.teiknistofa.is> Netfang [pz@teiknistofa.is](mailto:pz@teiknistofa.is)

Verkefni  
 BORGARLEYNI 10 MIDENGI  
 GRÍMSNES OG GRAFNINGSHREPP  
 Verkefni  
 GRUNNMYND, SNID, UTLIT  
 OG AFSTÆÐUMYND

Dags.	Hannað	Verk.nr	Mælikvarði
OKT. 2005	EA	0527	1/100 1/1000
Yfirfarið	Teiknað	Teikn.nr	Breyting
	EA	101	A

Sampykkt 

Sýndingamyndir eru byggðar á 2D-ástandi. Stafræn myndir eru byggðar á 3D-ástandi.

5305