

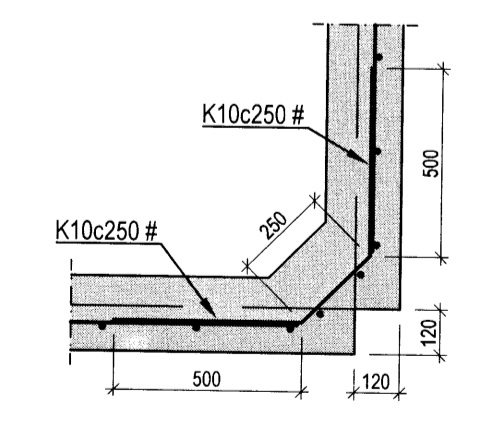
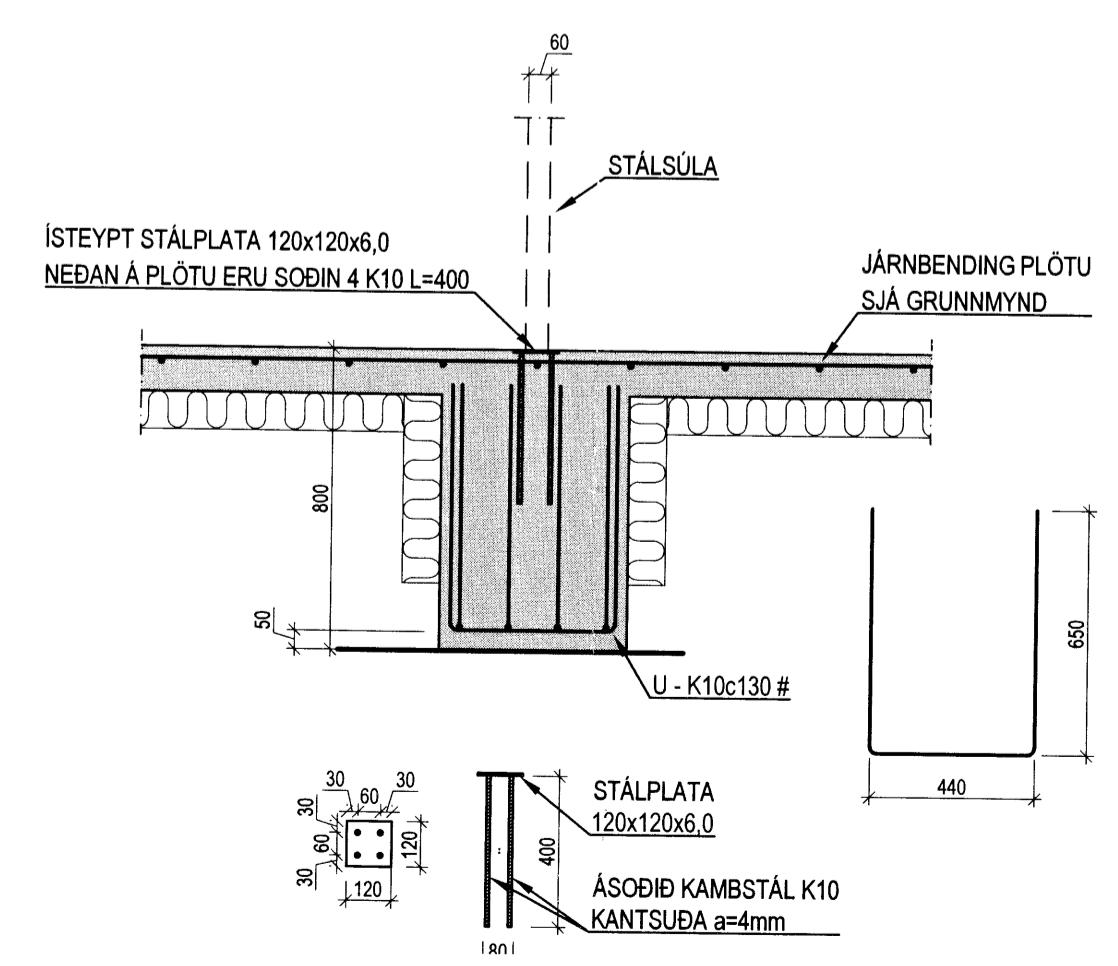
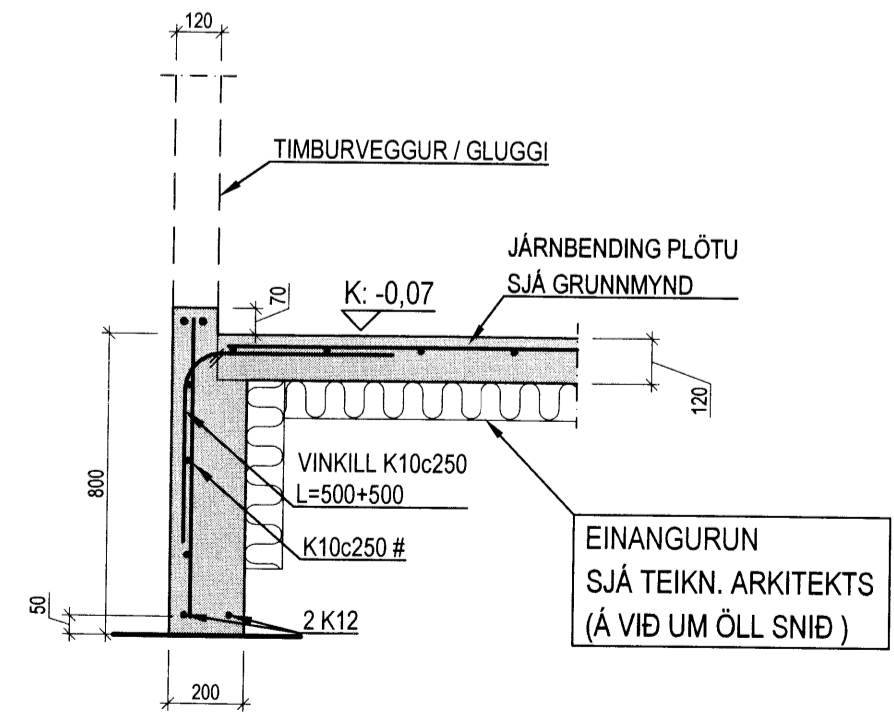
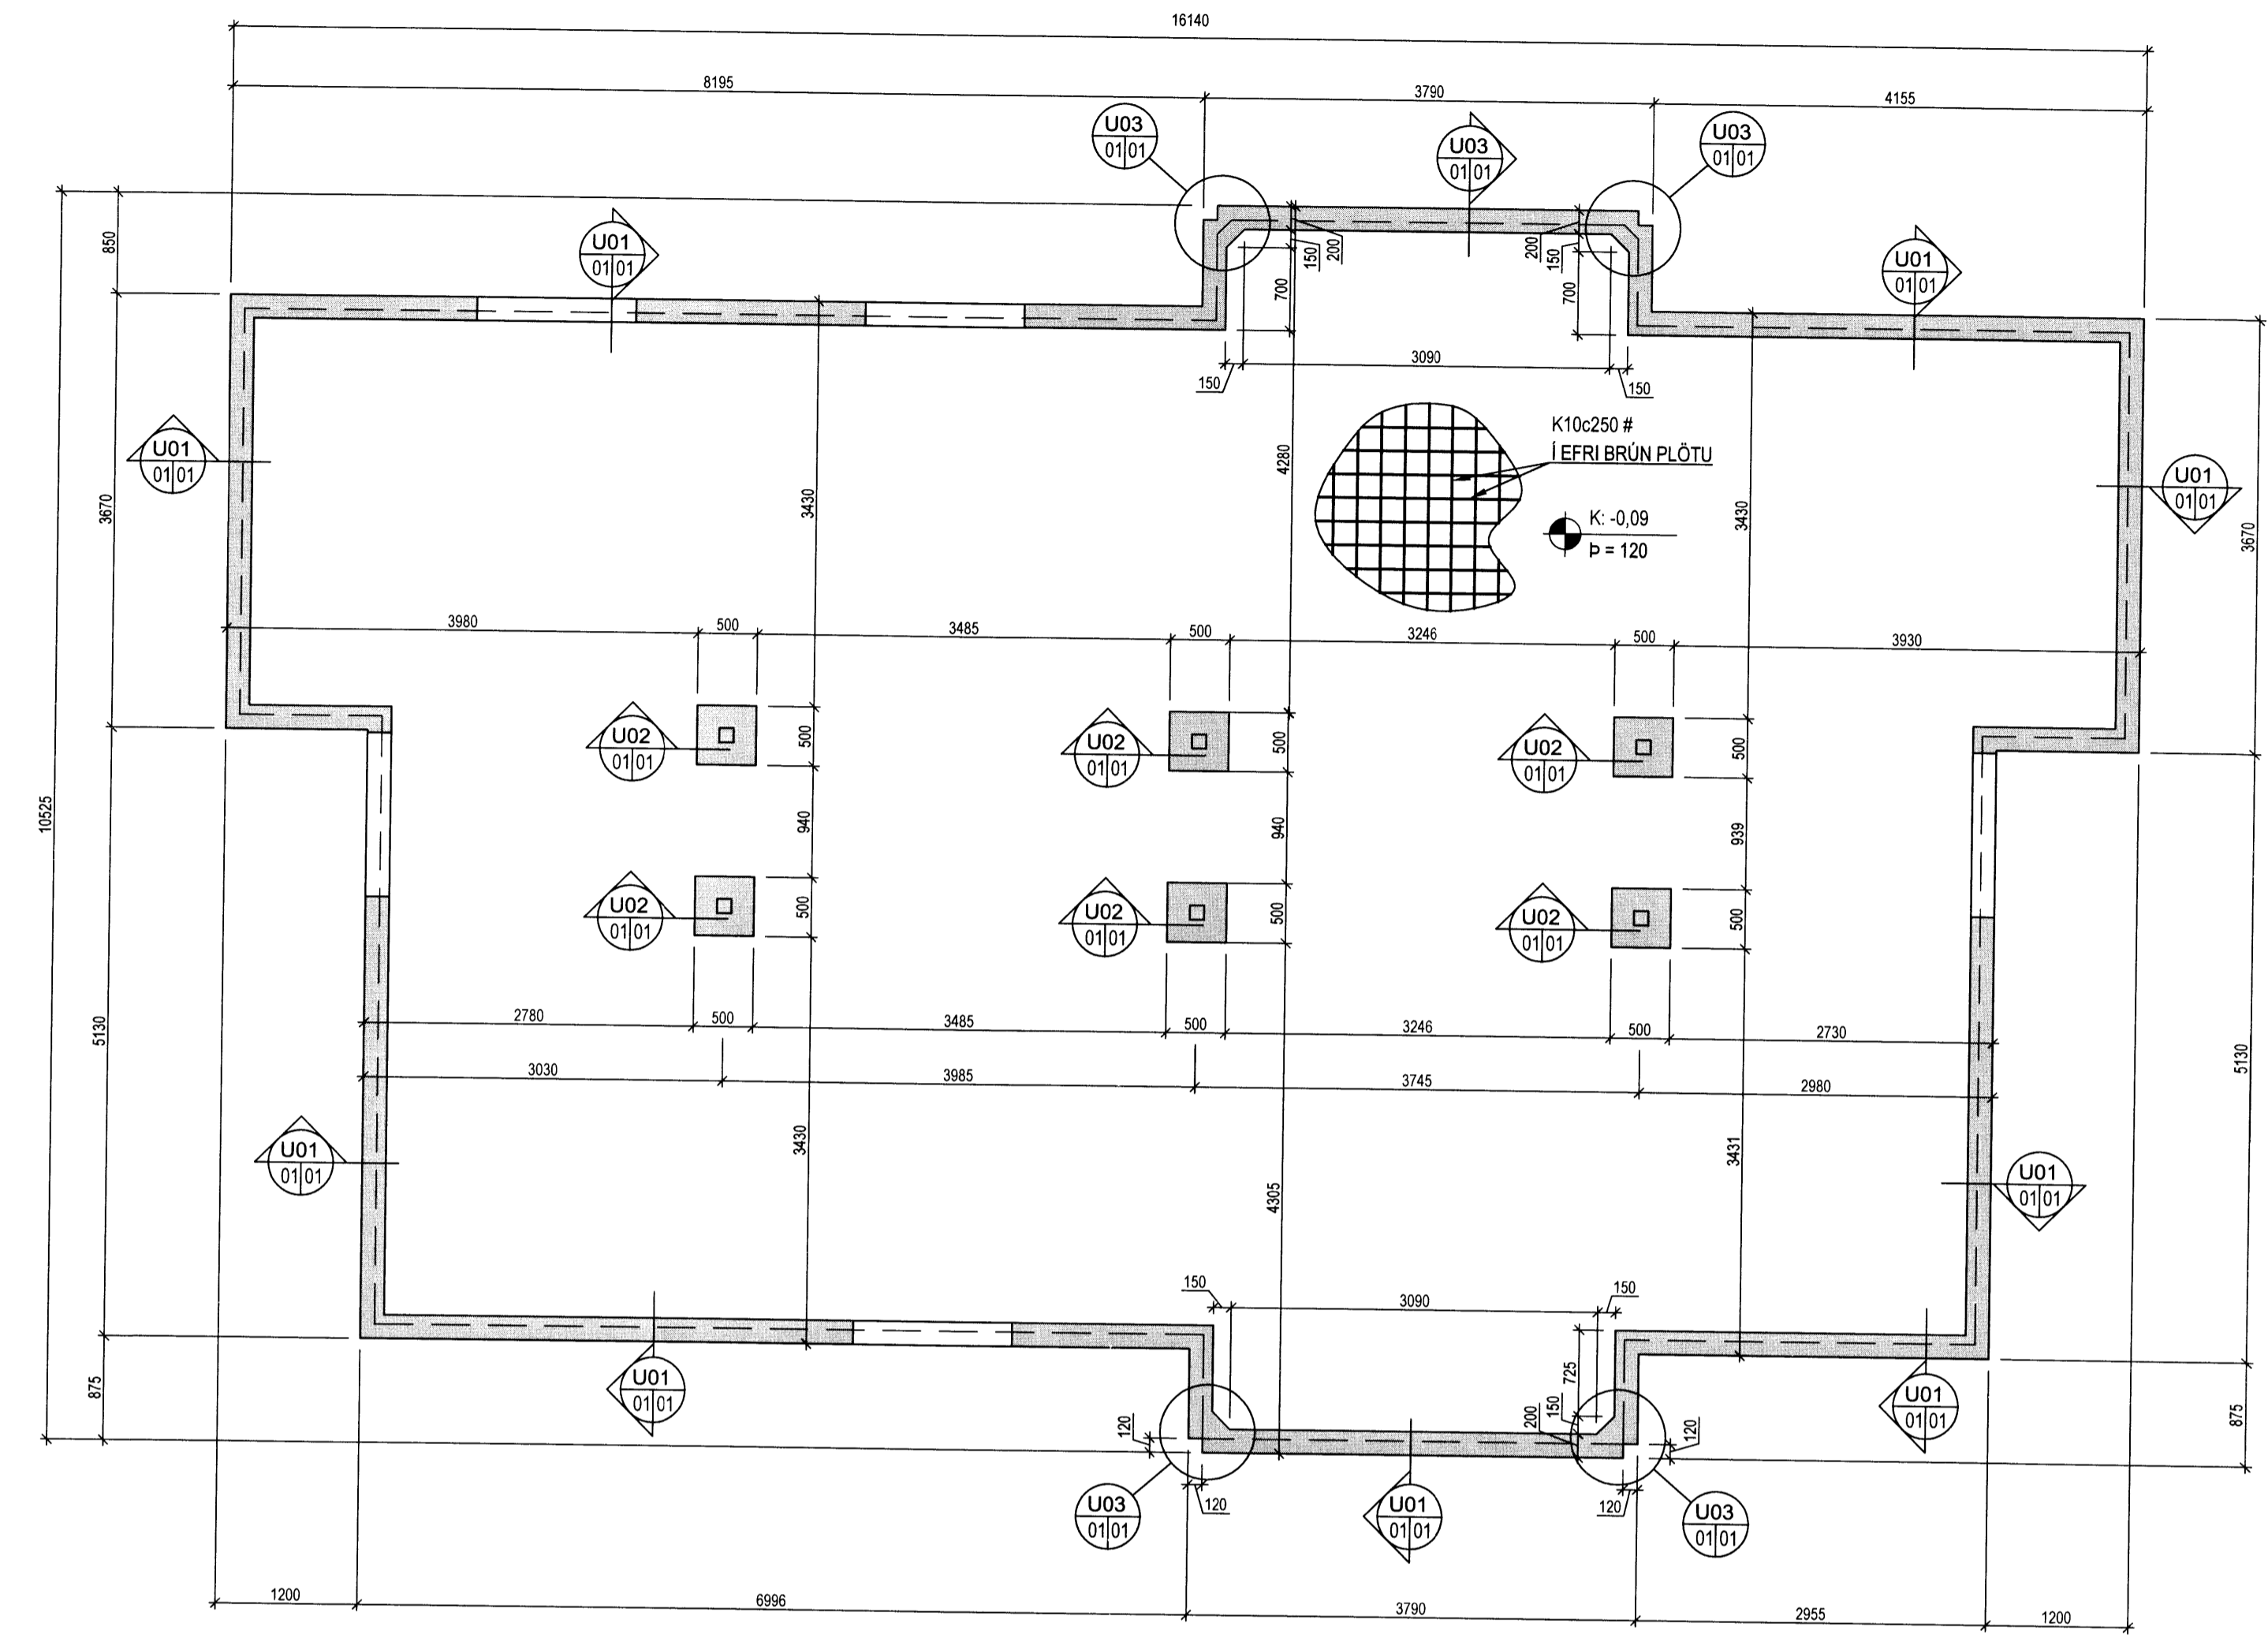


Undirstöður - Grunnmynd 1:50

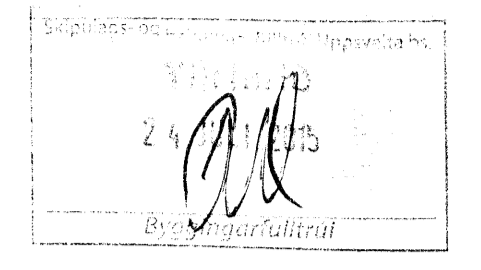

Burðarvirki
Undirstöður
Grunnmynd og snið

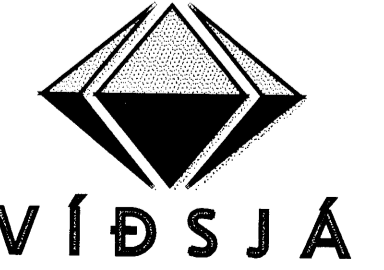

VERKFRÆÐISTOFA FRV
TRYGGVAGATA 11, 101 REYKJAVÍK
SÍM: 561 9040, NETFANG: vidsja@vidsja.is
www.vidsja.is

MAÐMÓD	SG	TEIÐMÓD	SG	MKV	1:50 / 1:20	VERKNR	V 15-037
SAÐM.	Jón G. S.	SKRÁ	Burður	DAGS	18.06.2015	TEIKN NR	B 01
UTGAFA		NAFN	Jón G. S.	VERKFRÆÐINGUR	Björgvinur Guðmundsson	TEIKNINGUR	