



20.06.2015
 Jón L.

AFSTÖÐUMYND MKV. 1:100

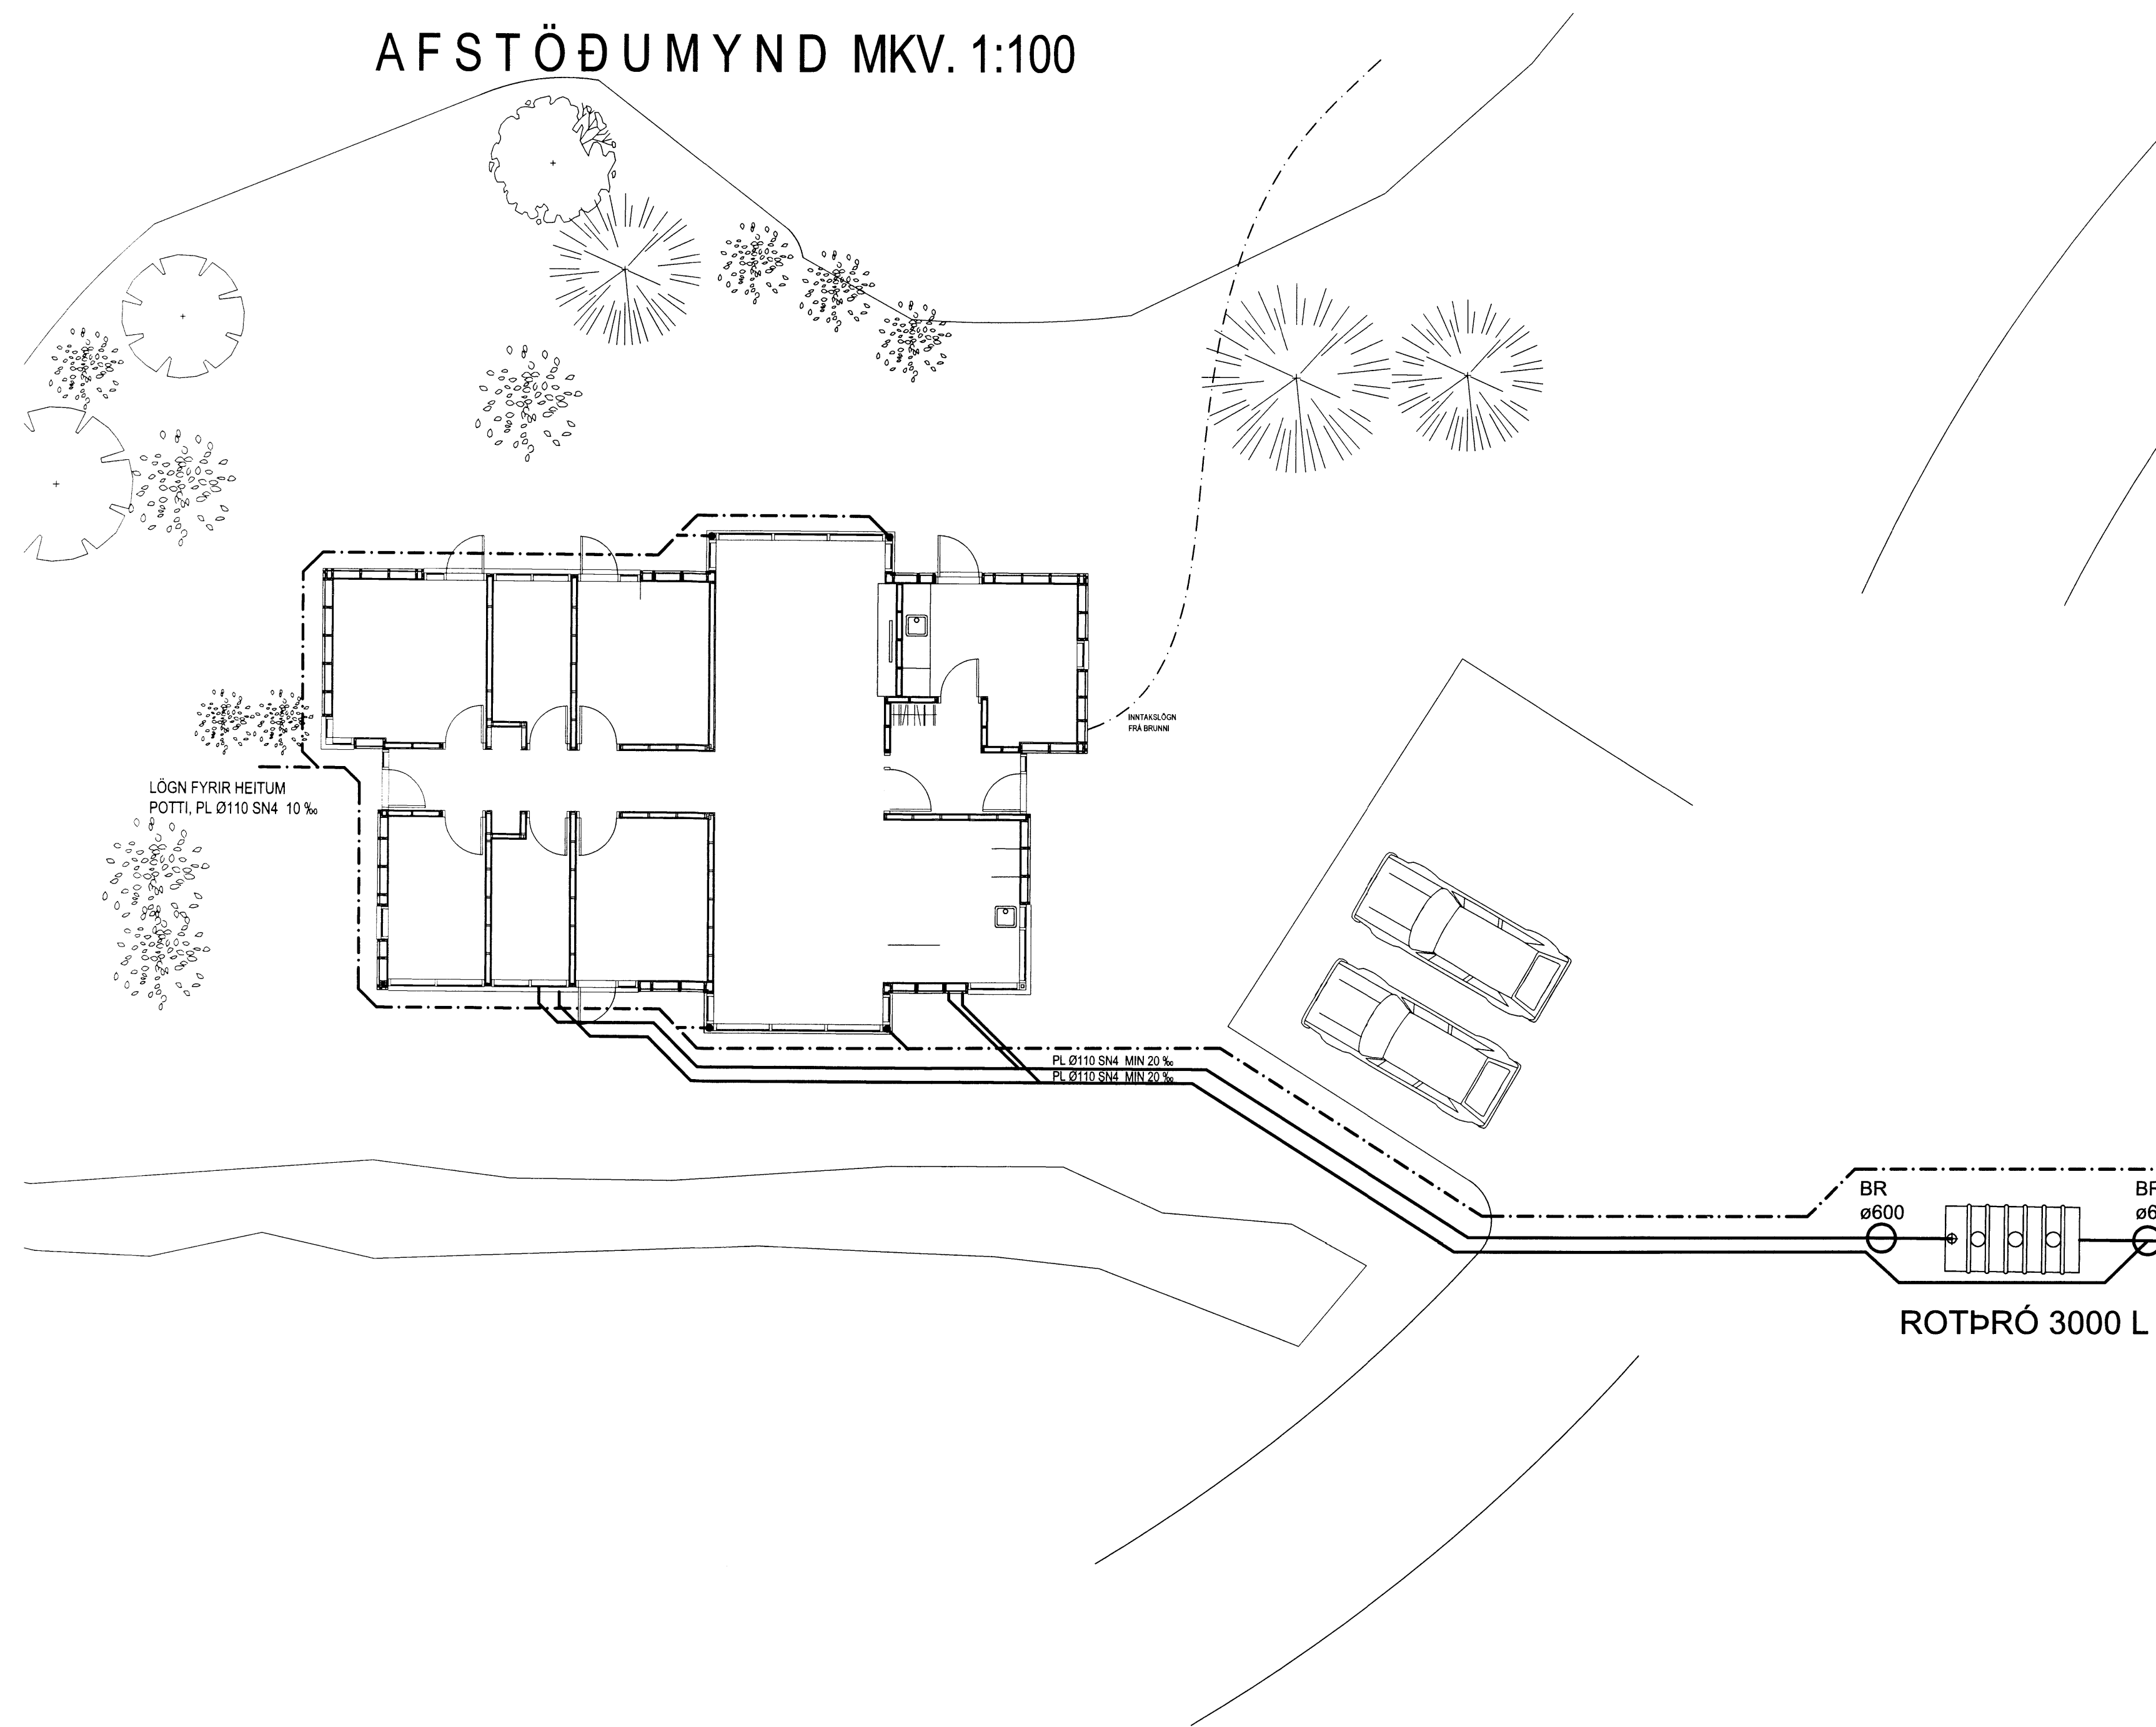


ÞVERSNIÐ GOLF OG NEYSLUVATNSLAGNA, MKV.1:10

Þversnið plötu, öll mál í millimetrum

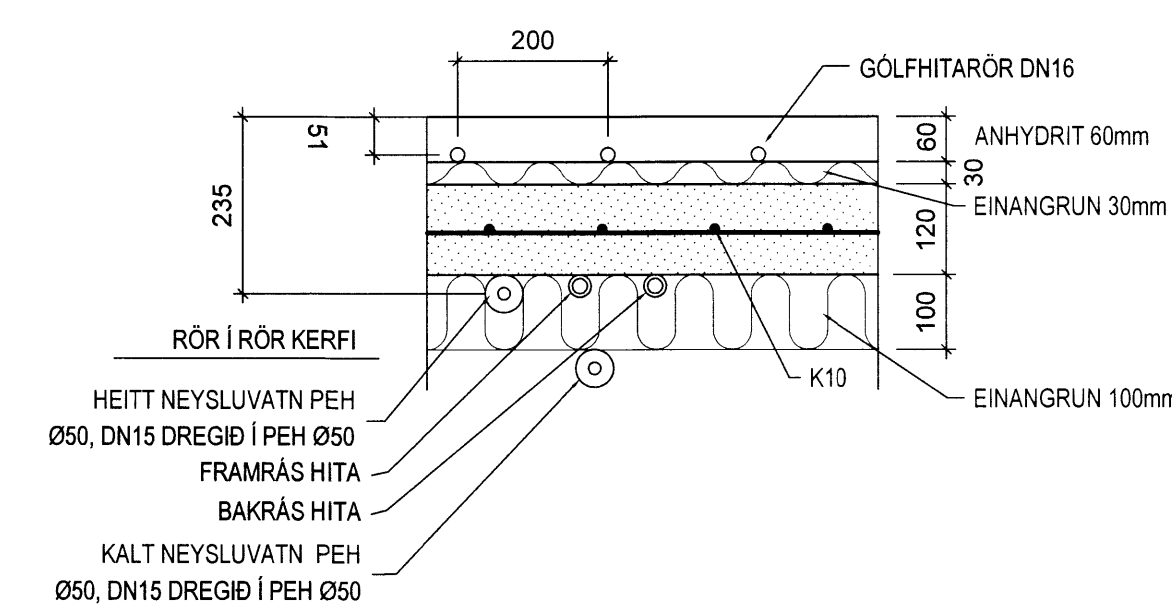


Þversnið plötu

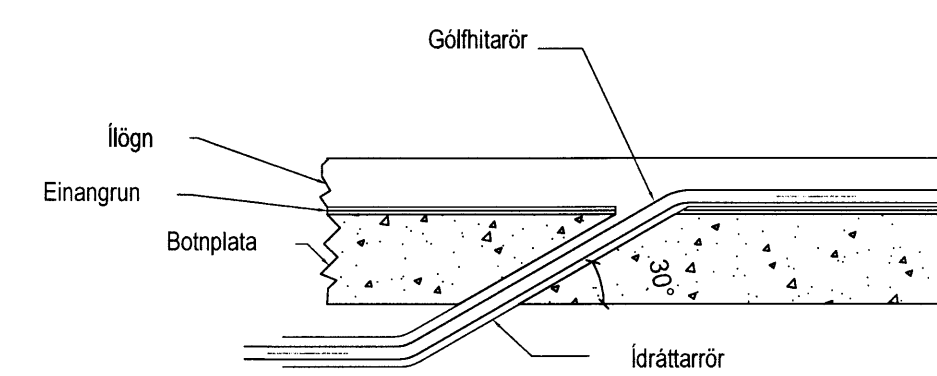

HÁMARKSHALLI Á ÍDRÁTTARRÖRI ER 30° MIÐAD VIÐ LÁRETTAN FLÖT

Lambhagi

AFSTÖÐUMYND
ÞVERSNIÐ PLÖTU

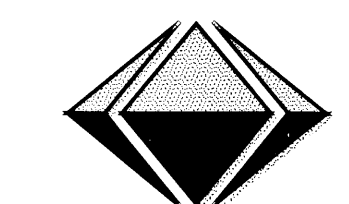

VÍÐSJA

VERKFRÆÐISTOFA FRV
 TRYGGVAGATA 11, 101 REYKJAVÍK
 Sími: 561 9040, Netfang: vidoja@vidja.is
 www.vidja.is

UTGAFA	DAGI	NAFN	KEYRIR	SKRÁ	DAGI	VERNR	TEIKN NR
		Jón L.	LAGNIR	19.06.2015		V15-037	P-03