



Swiðilags- og Byggingarfræðilippveita
Yfirfarið
 18. AUG. 2015
[Signature]
 Byggingarfræðilippveita

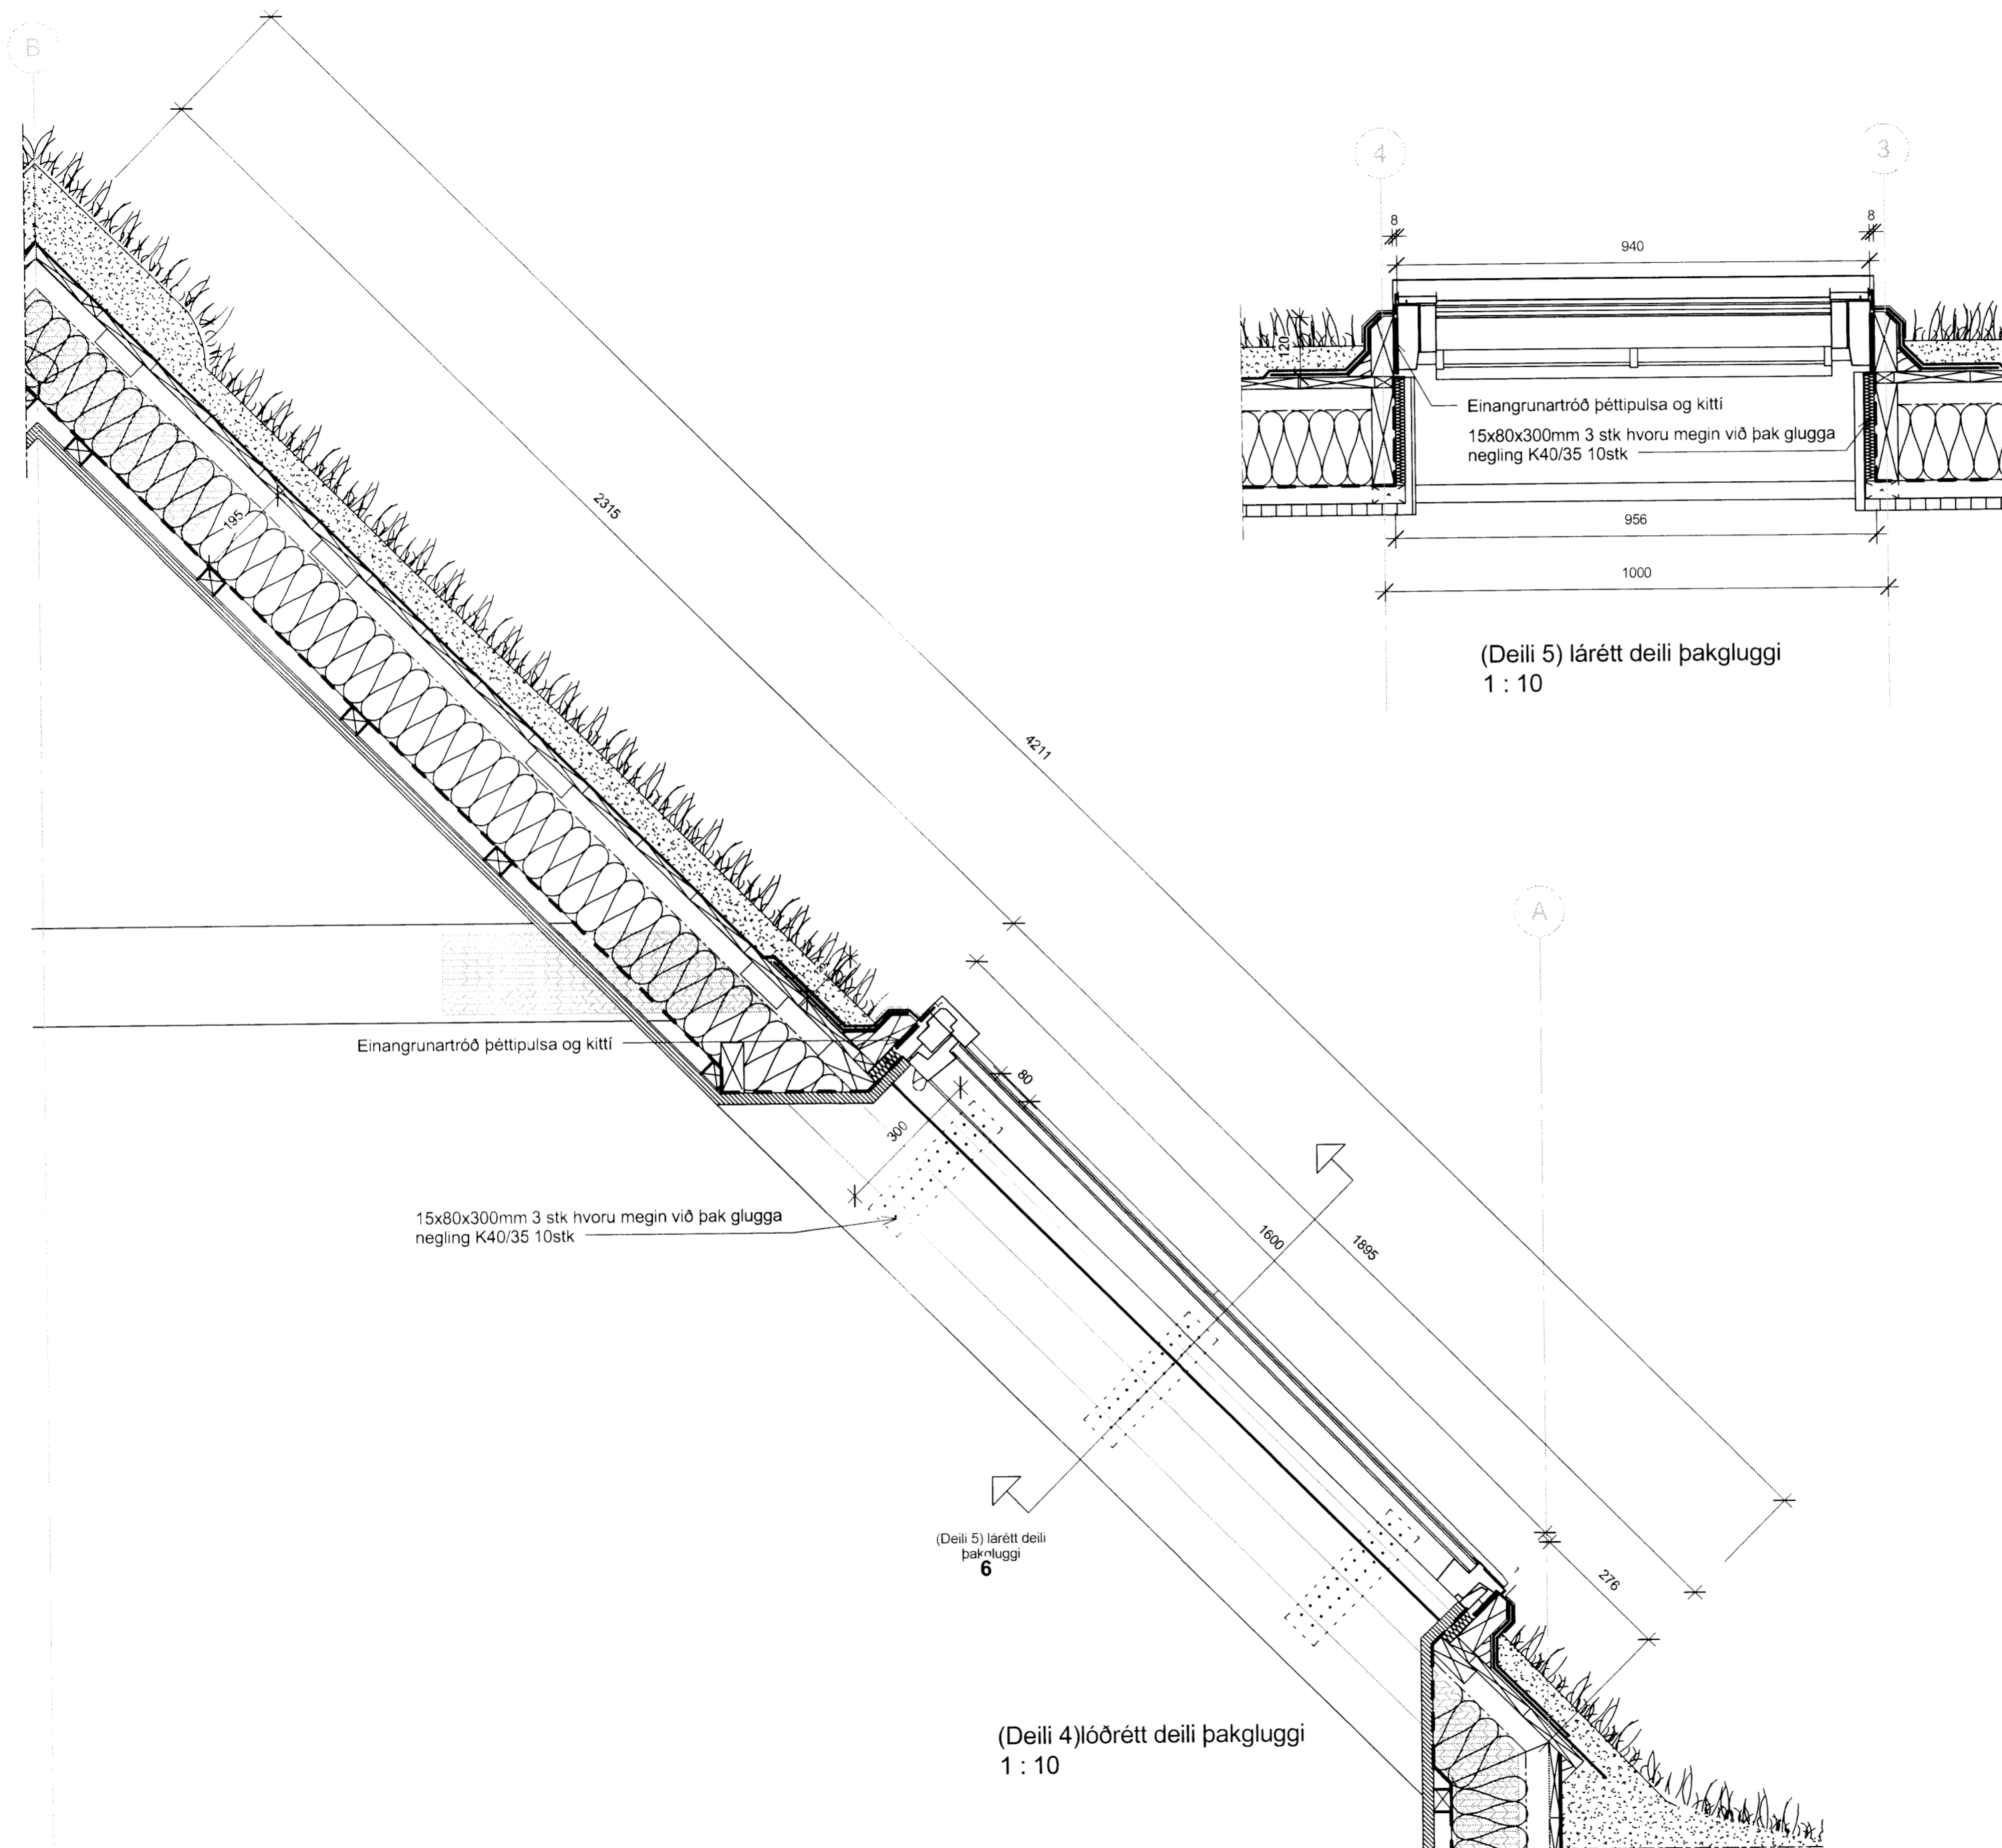

Útg.	Dags.	Skýring	Br.af.
Verkheiti: Hrauntröd 30			
Heimilisfang: Grímsnes- og Grafningshreppur			
Verktægund:			
Landnúmer:		Staðgreinir:	
Deilimynd 4-5			
Hannað af:		Matshluti:	
Teiknað af:	Author	Mælikvarði:	1 : 10
Yfirfarið af:	Checker	Dagsetning:	Issue Date
Samþykkt:			

HÚSEY ehf.
 Störu-Sandvík 4, 801 Selfoss
 Sími: 482-1738 / 898-9199
 Kt.: 590385-0699
 Netfang: husey@internet.is

14-677	-	-	-	A	6	Útgáfa
Verknúmer	Svæði	Áfangi	Ábyrgð	Númer	Útgáfa	

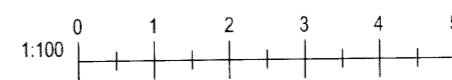

Úprentun: 05/06/14
 Vísitöl: 10.7.2015 11:12:13

5401