


Yfirfarið
18. AUG. 2015
Húsey
Skrifstofa

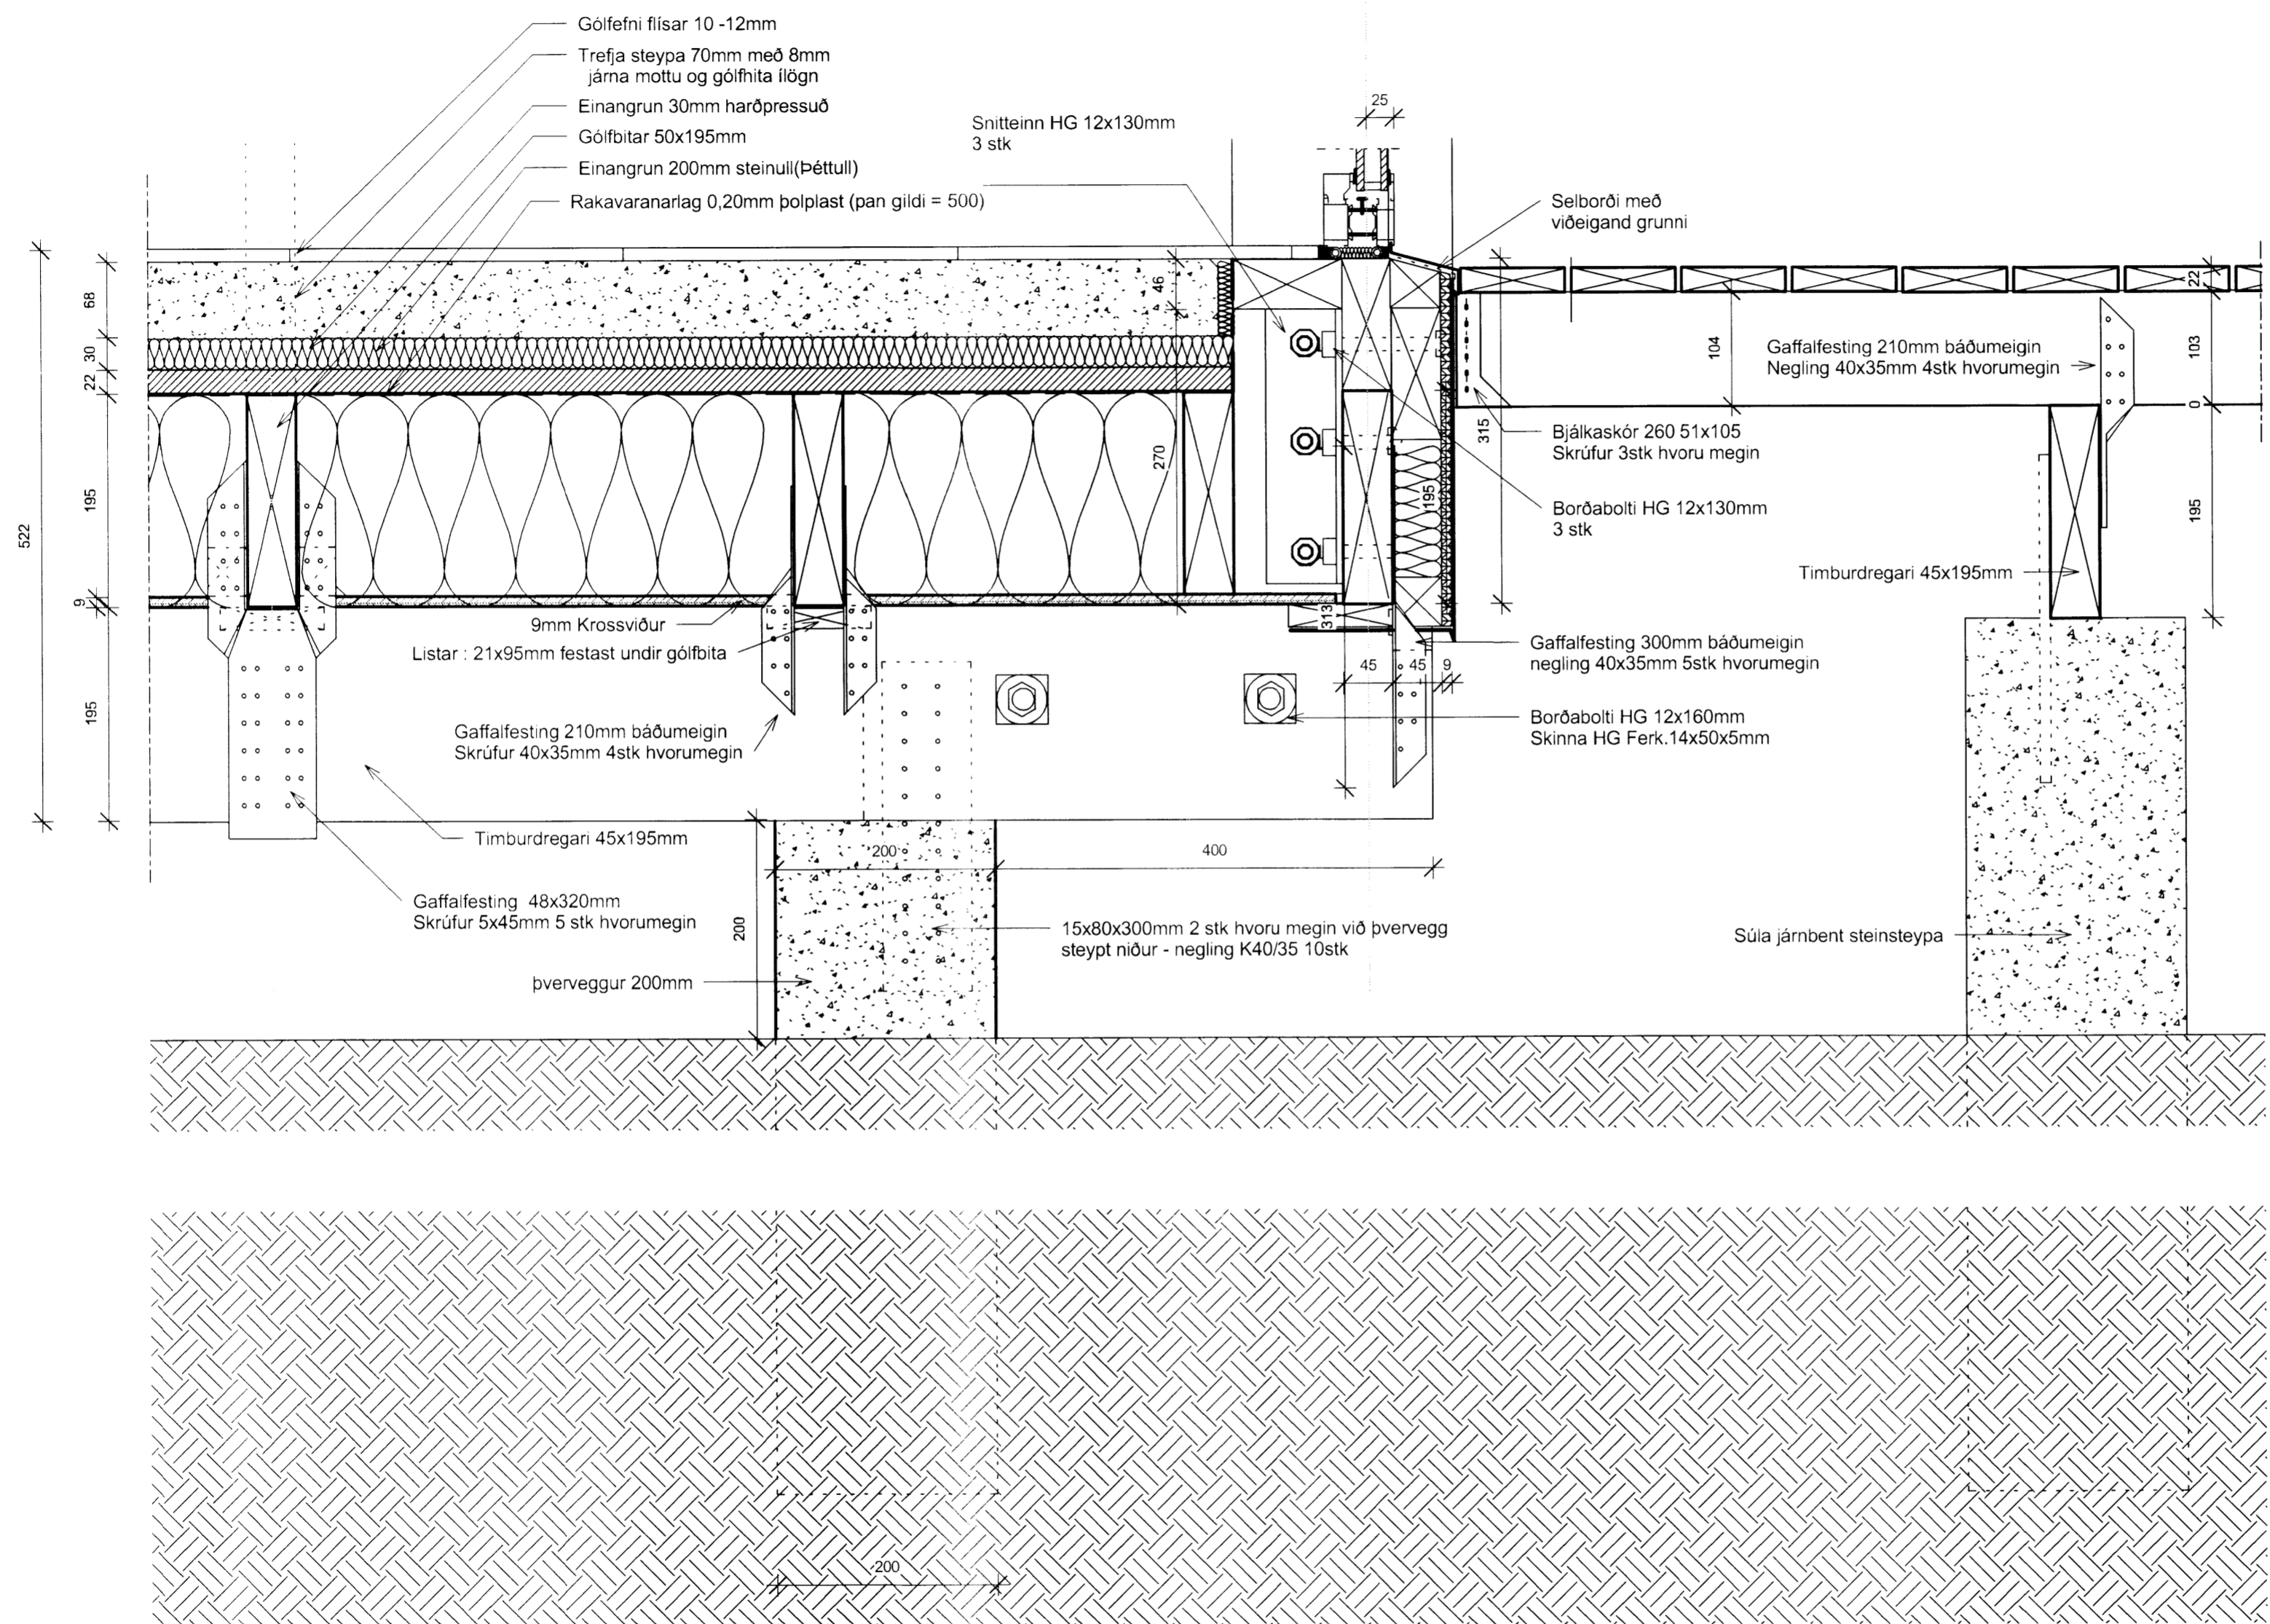

(Deili 10) lóðrétt deili Undirstöður/Gólfbitar
1 : 5

Útg.	Dags.	Skýring	Br.af.
Verkefni: Hrauntröð 30			
Heimilisfang: Grímsnes- og Grafningshreppur			
Verktægund:			
Landnúmer:	Staðgreinir:		
Deili 10			
Hannað af:	Matshluti:		
Teiknað af: Author	Mælikvarði: 1 : 5		
Yfirfarið af: Checker	Dagsetning: Issue Date		
Samþykkt: <i>[Signature]</i>			
 HÚSEY ohf. Stóru-Sandvík 4, 801 Selfoss Sími: 482-1738 / 898-9199 Kt.: 590385-0699 Netfang: husey@internet.is			
14-677 - - - A	9		Útgáfa
Verknúmer	Svæði	Áfangi	Ábyrgð
HÖNNUÐUR ASKILUR SÉR ALLAN RÉTT A TEIKNINGUM - FJÓLFOLDUN ER HÁÐ SKRIFLEGU SAMÞYKKT			

