



Grunnmynd haugkjallara
M 1:100

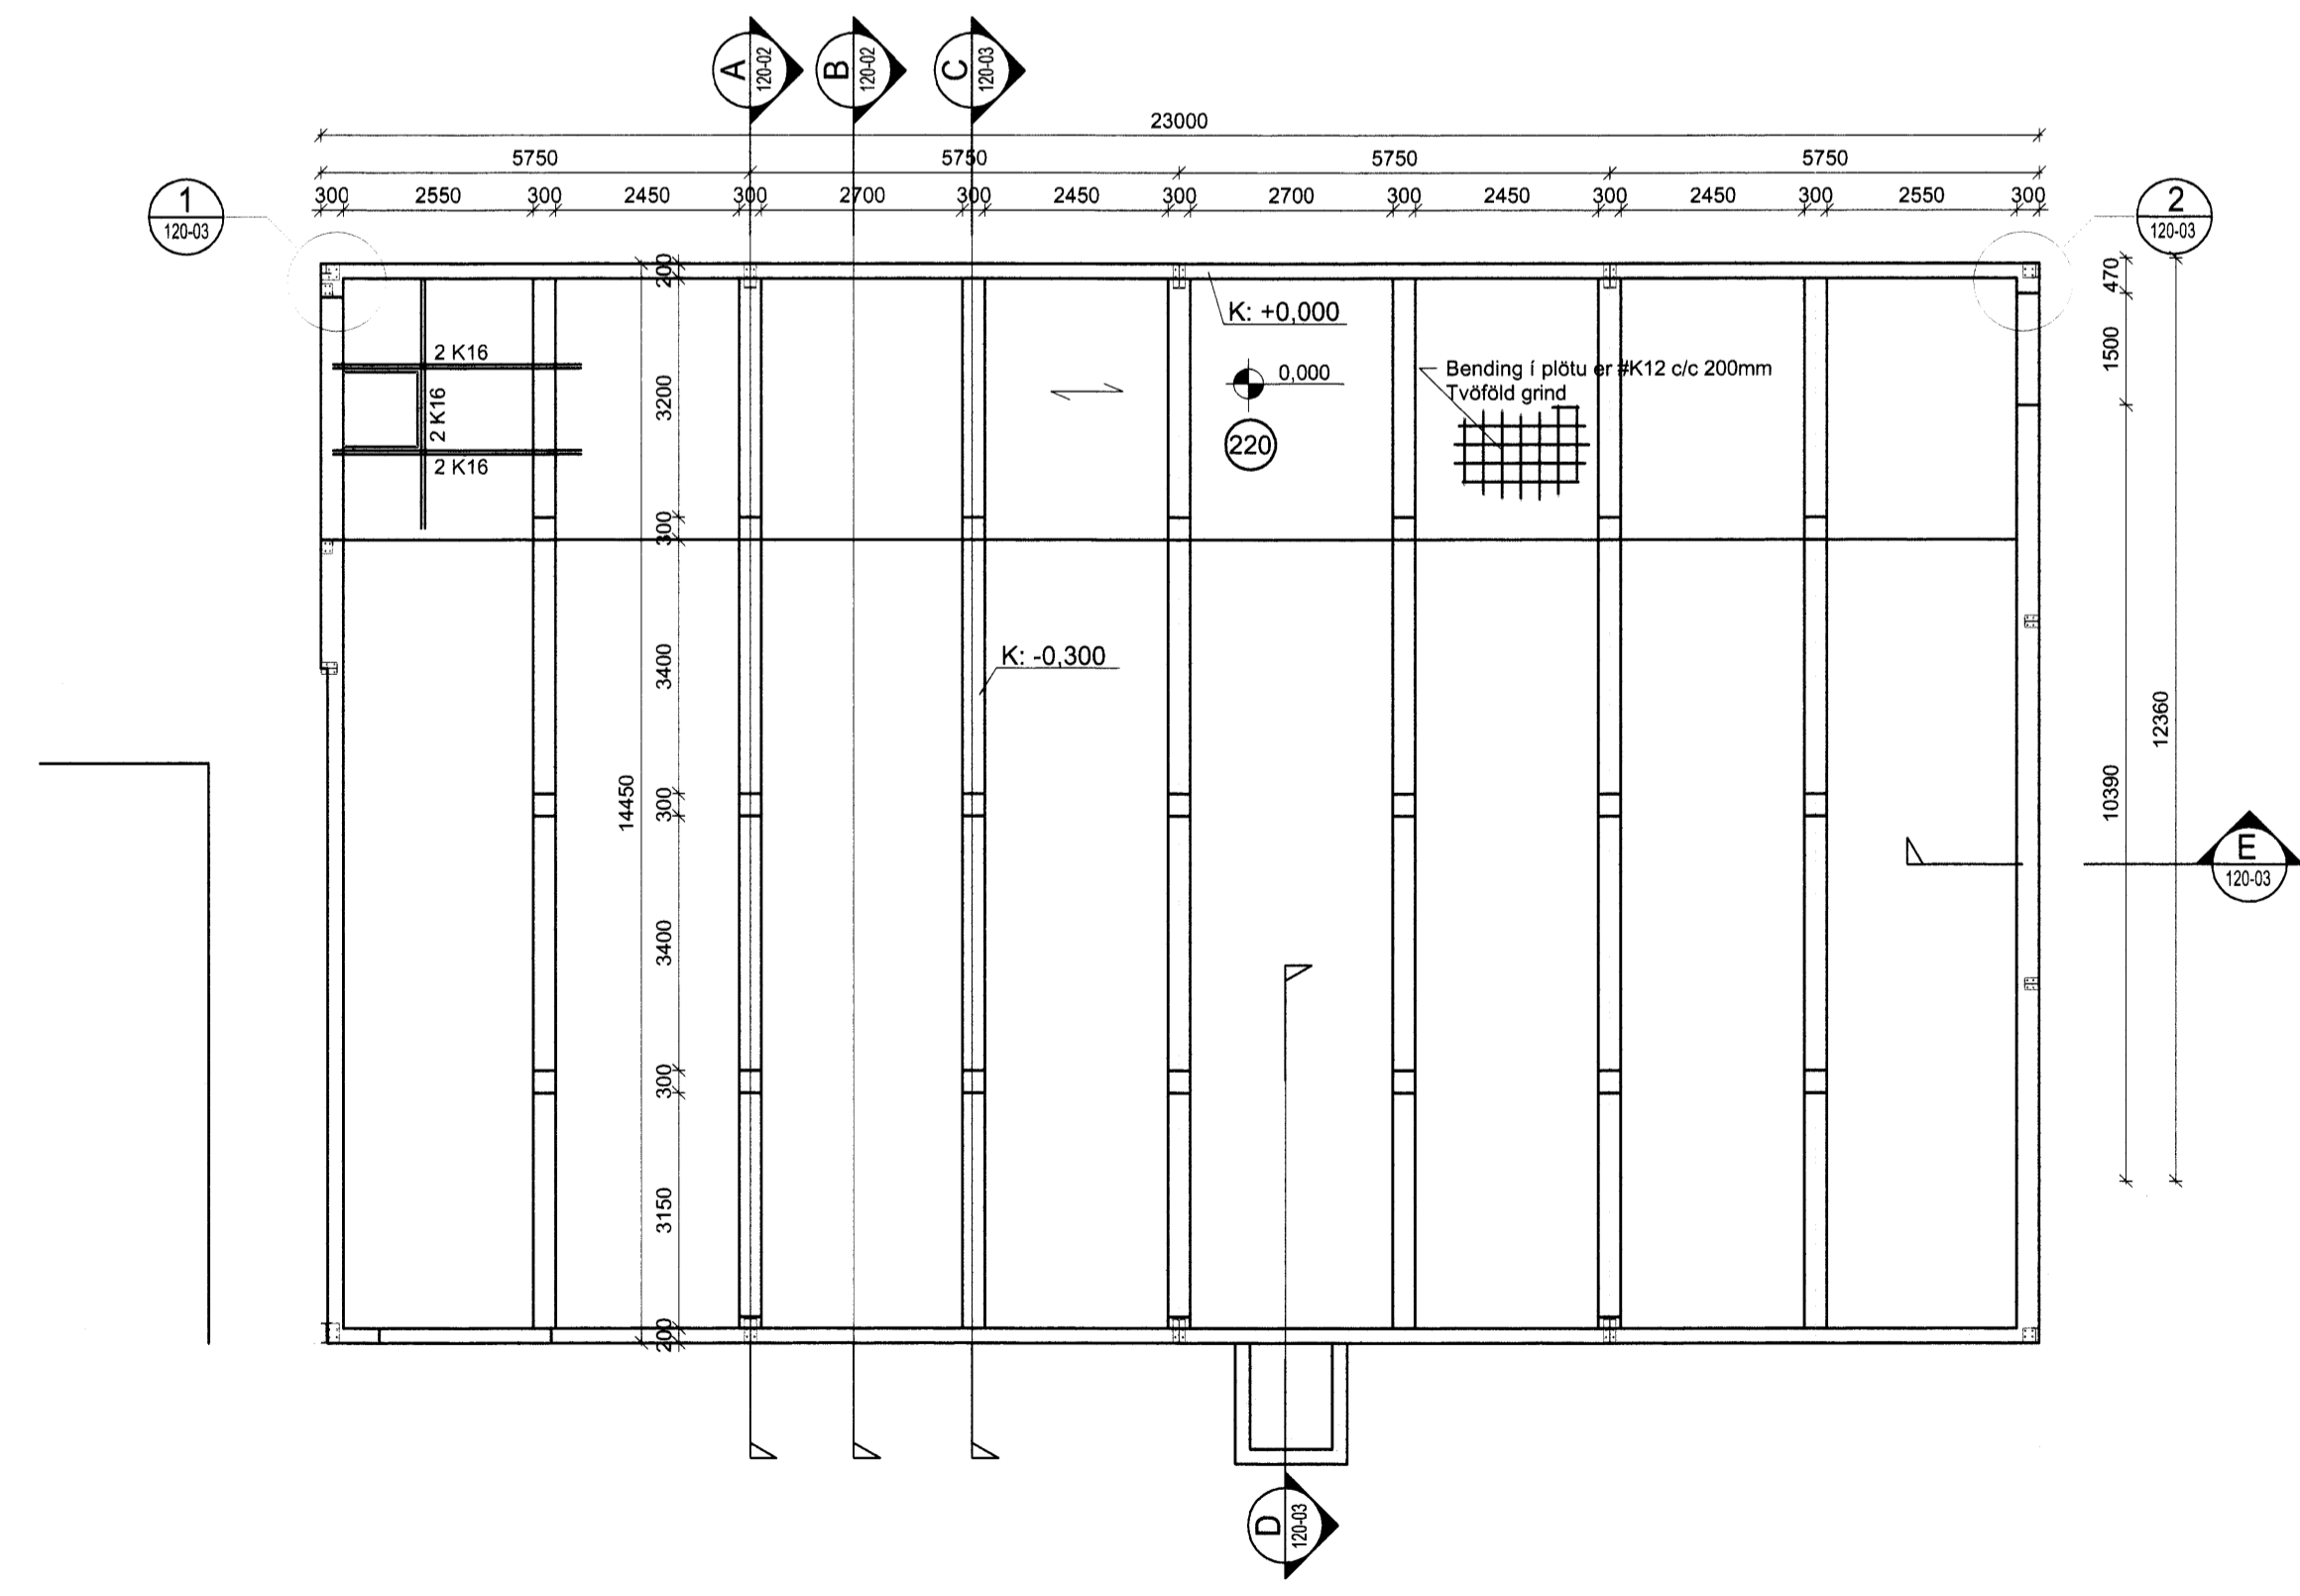


Grunnmynd jarðhæðar
M 1:100

Eldra fjós
536,0m²

Eldra kvígúhús
206,0m²

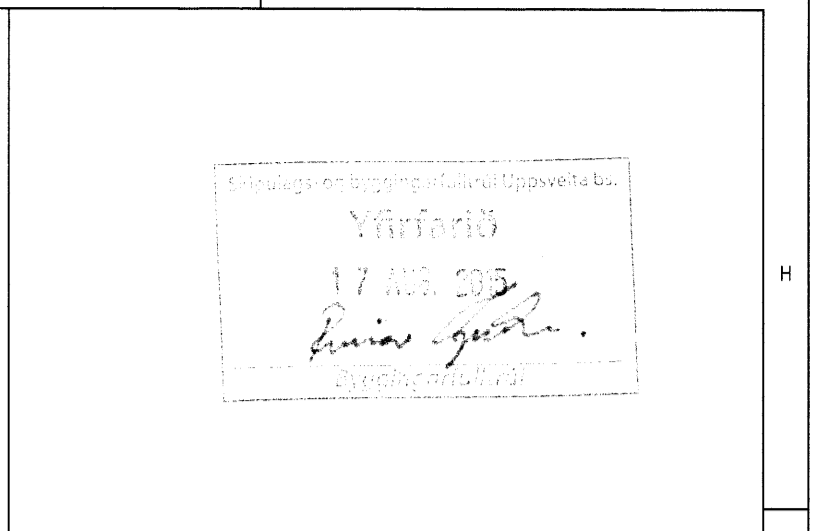

ÚTG.	DAGS.	ÚTGÁUFERILL	HANNAÐ TEIKN. YFRF.
------	-------	-------------	---------------------

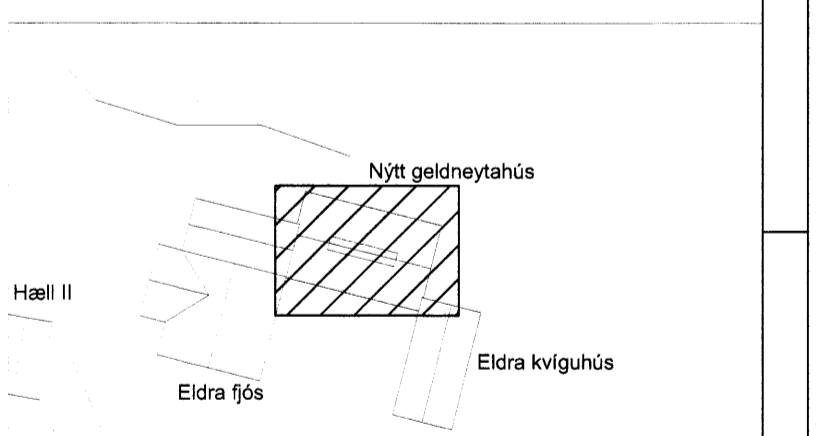

Hæll II, Skeiða og Gnúpverjahreppi
Geldneytafjós
801 Selfoss

Burðarvirki
Grunnmynd haugkjallara
Grunnmynd jarðhæðar

TEIKNINGUR	BLAÐSTÆRD	HANNAÐ:	GH
2345-019	A1	TEIKNAD:	GH
- 120-01		YFRIFARID:	

DAGS. Júlí 2015 MÆLIKVARÐI 1:100 ÚTGÁFA A

SAMRYKKT *[Signature]*
Kerfi: Guðmundur Hjaltason kt. 070966-5579

D:\Lanastidje_ell_2345019_Hæll II - Fjós05_Tekningar\2345-019_120.dwg