
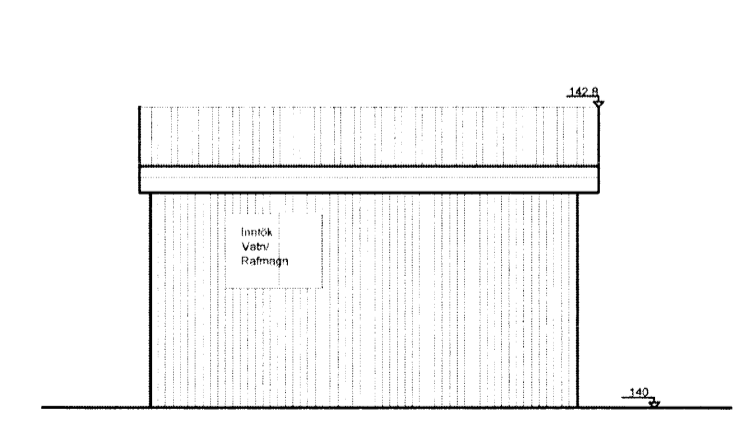
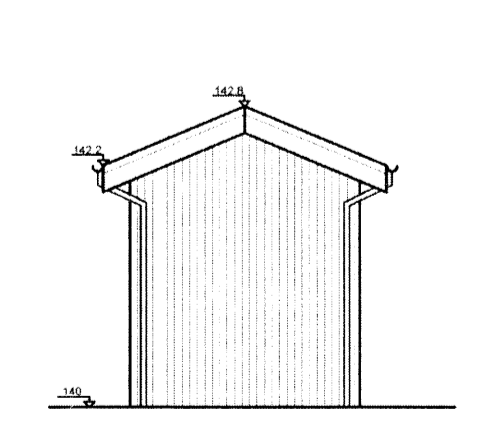
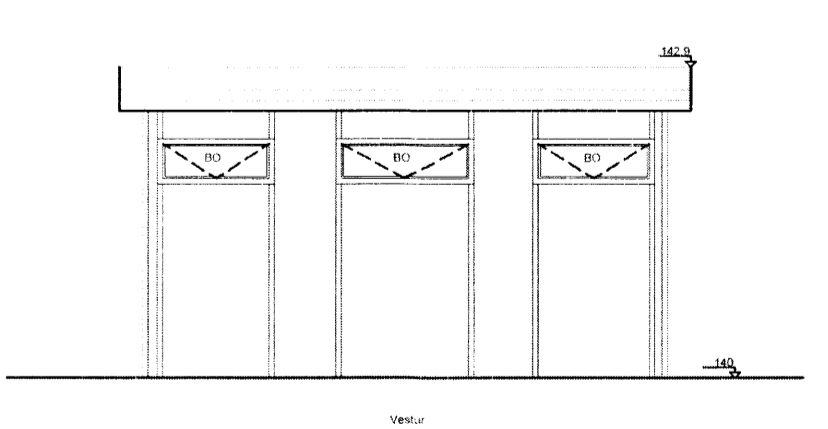
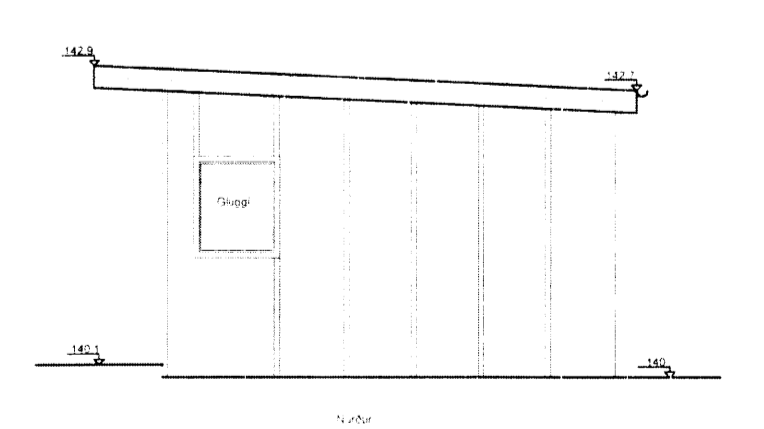
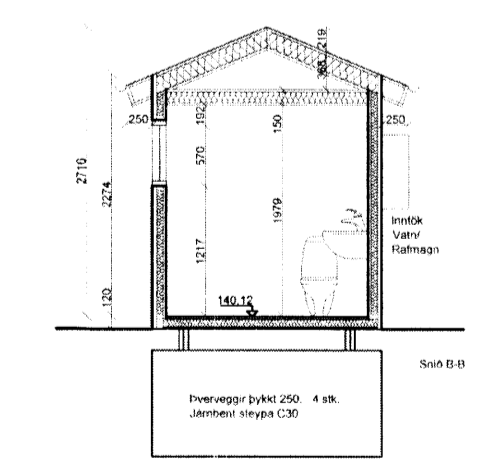
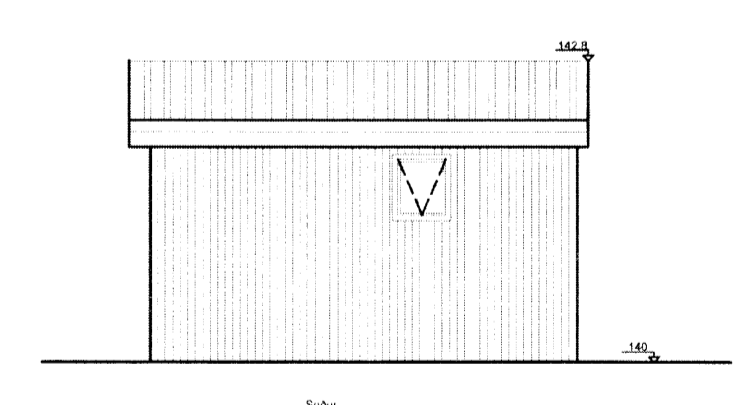
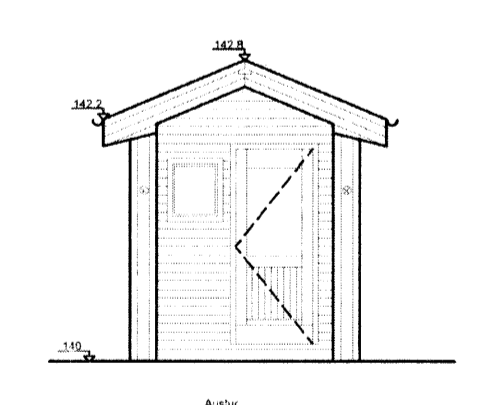
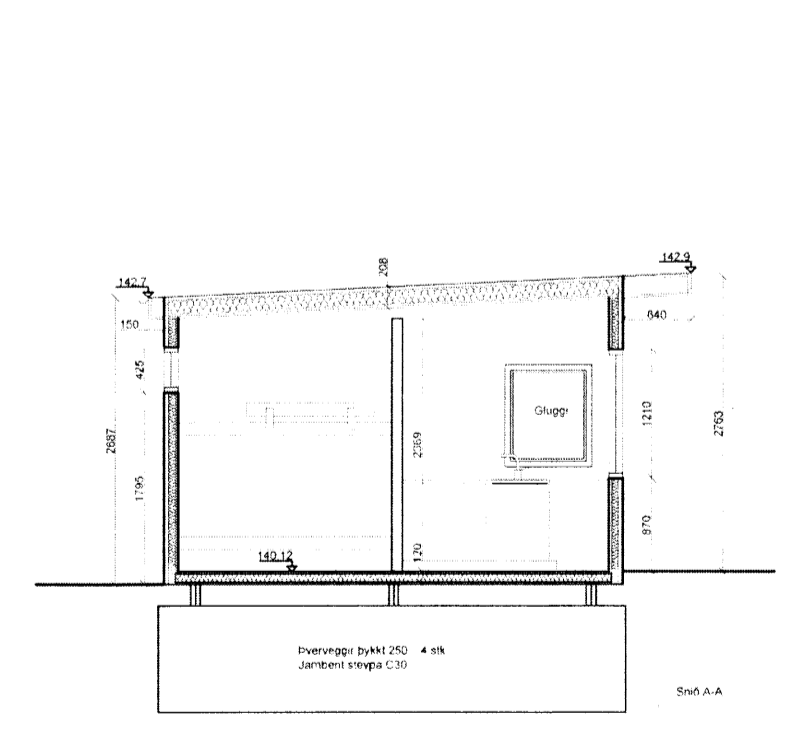
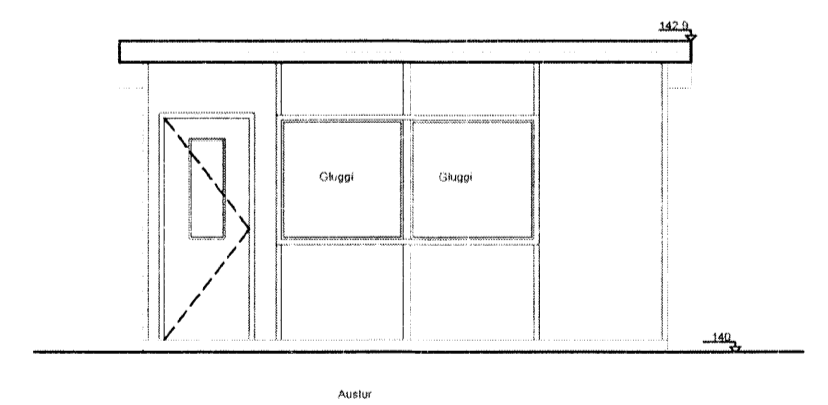
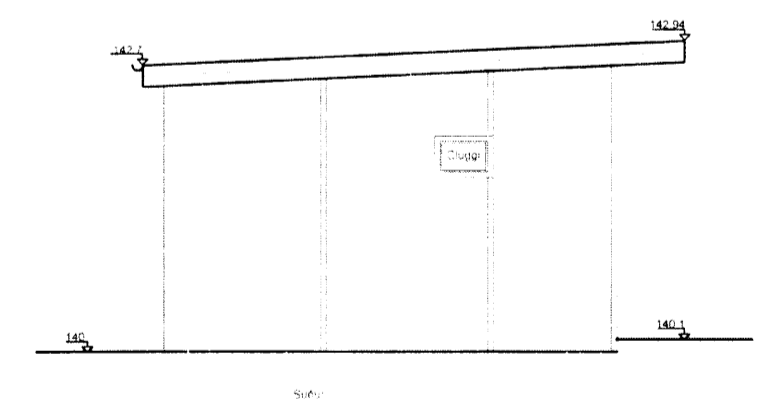


Skilubúg og byggingarfróðis úppsveita bs.
Sampykkt
 27 MAJ 2015
Alfgr. G. G. G.
 Byggingarfróðisráði

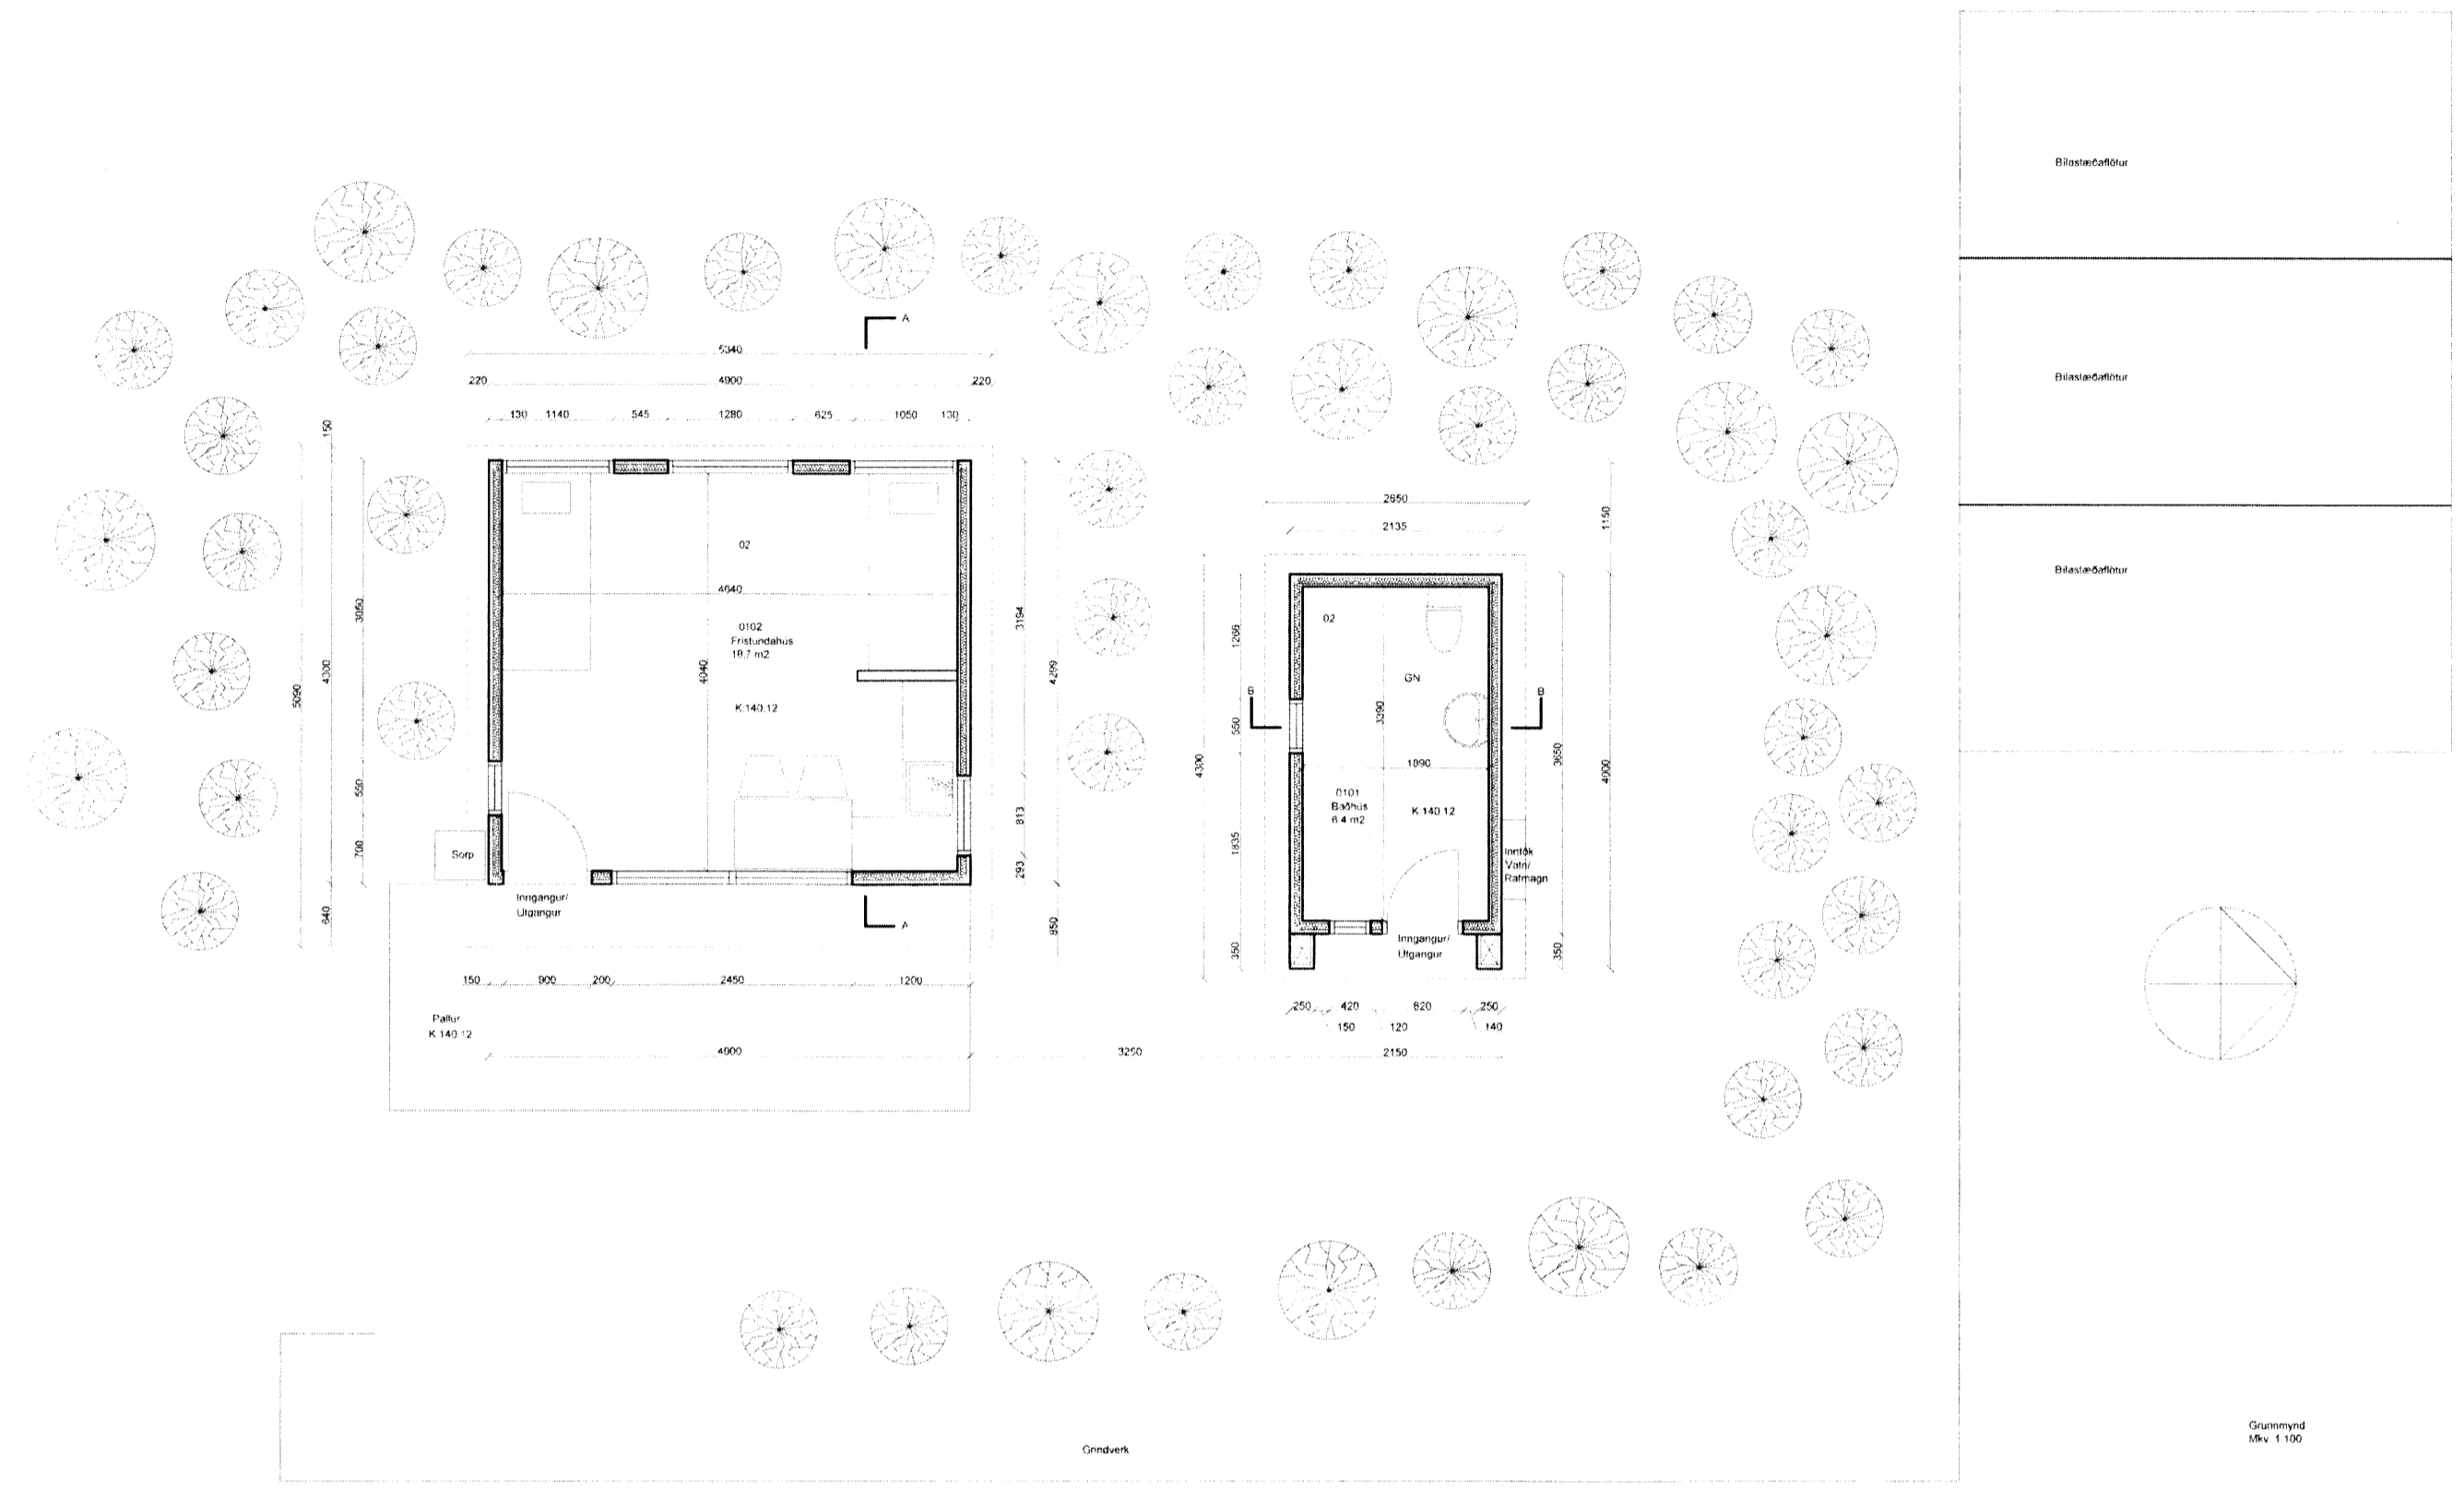

Verkheiti:	Aðaluppdráttur Fristundahús í Austurhlíð	
Verkluti:	Grunnmynd - Fristundahús Grunnmynd - Baðhús Snið og Útlit	
Skali:	1:100	Blað nr. 2/2
Teiknað:	Sævar Örn Magnússon Innanhússarkitekt kt. 271187-2709	
Sampykkt:	5446	
	Dagst.	