


DAGS	NR.	BREYTINGAR	SAMB.

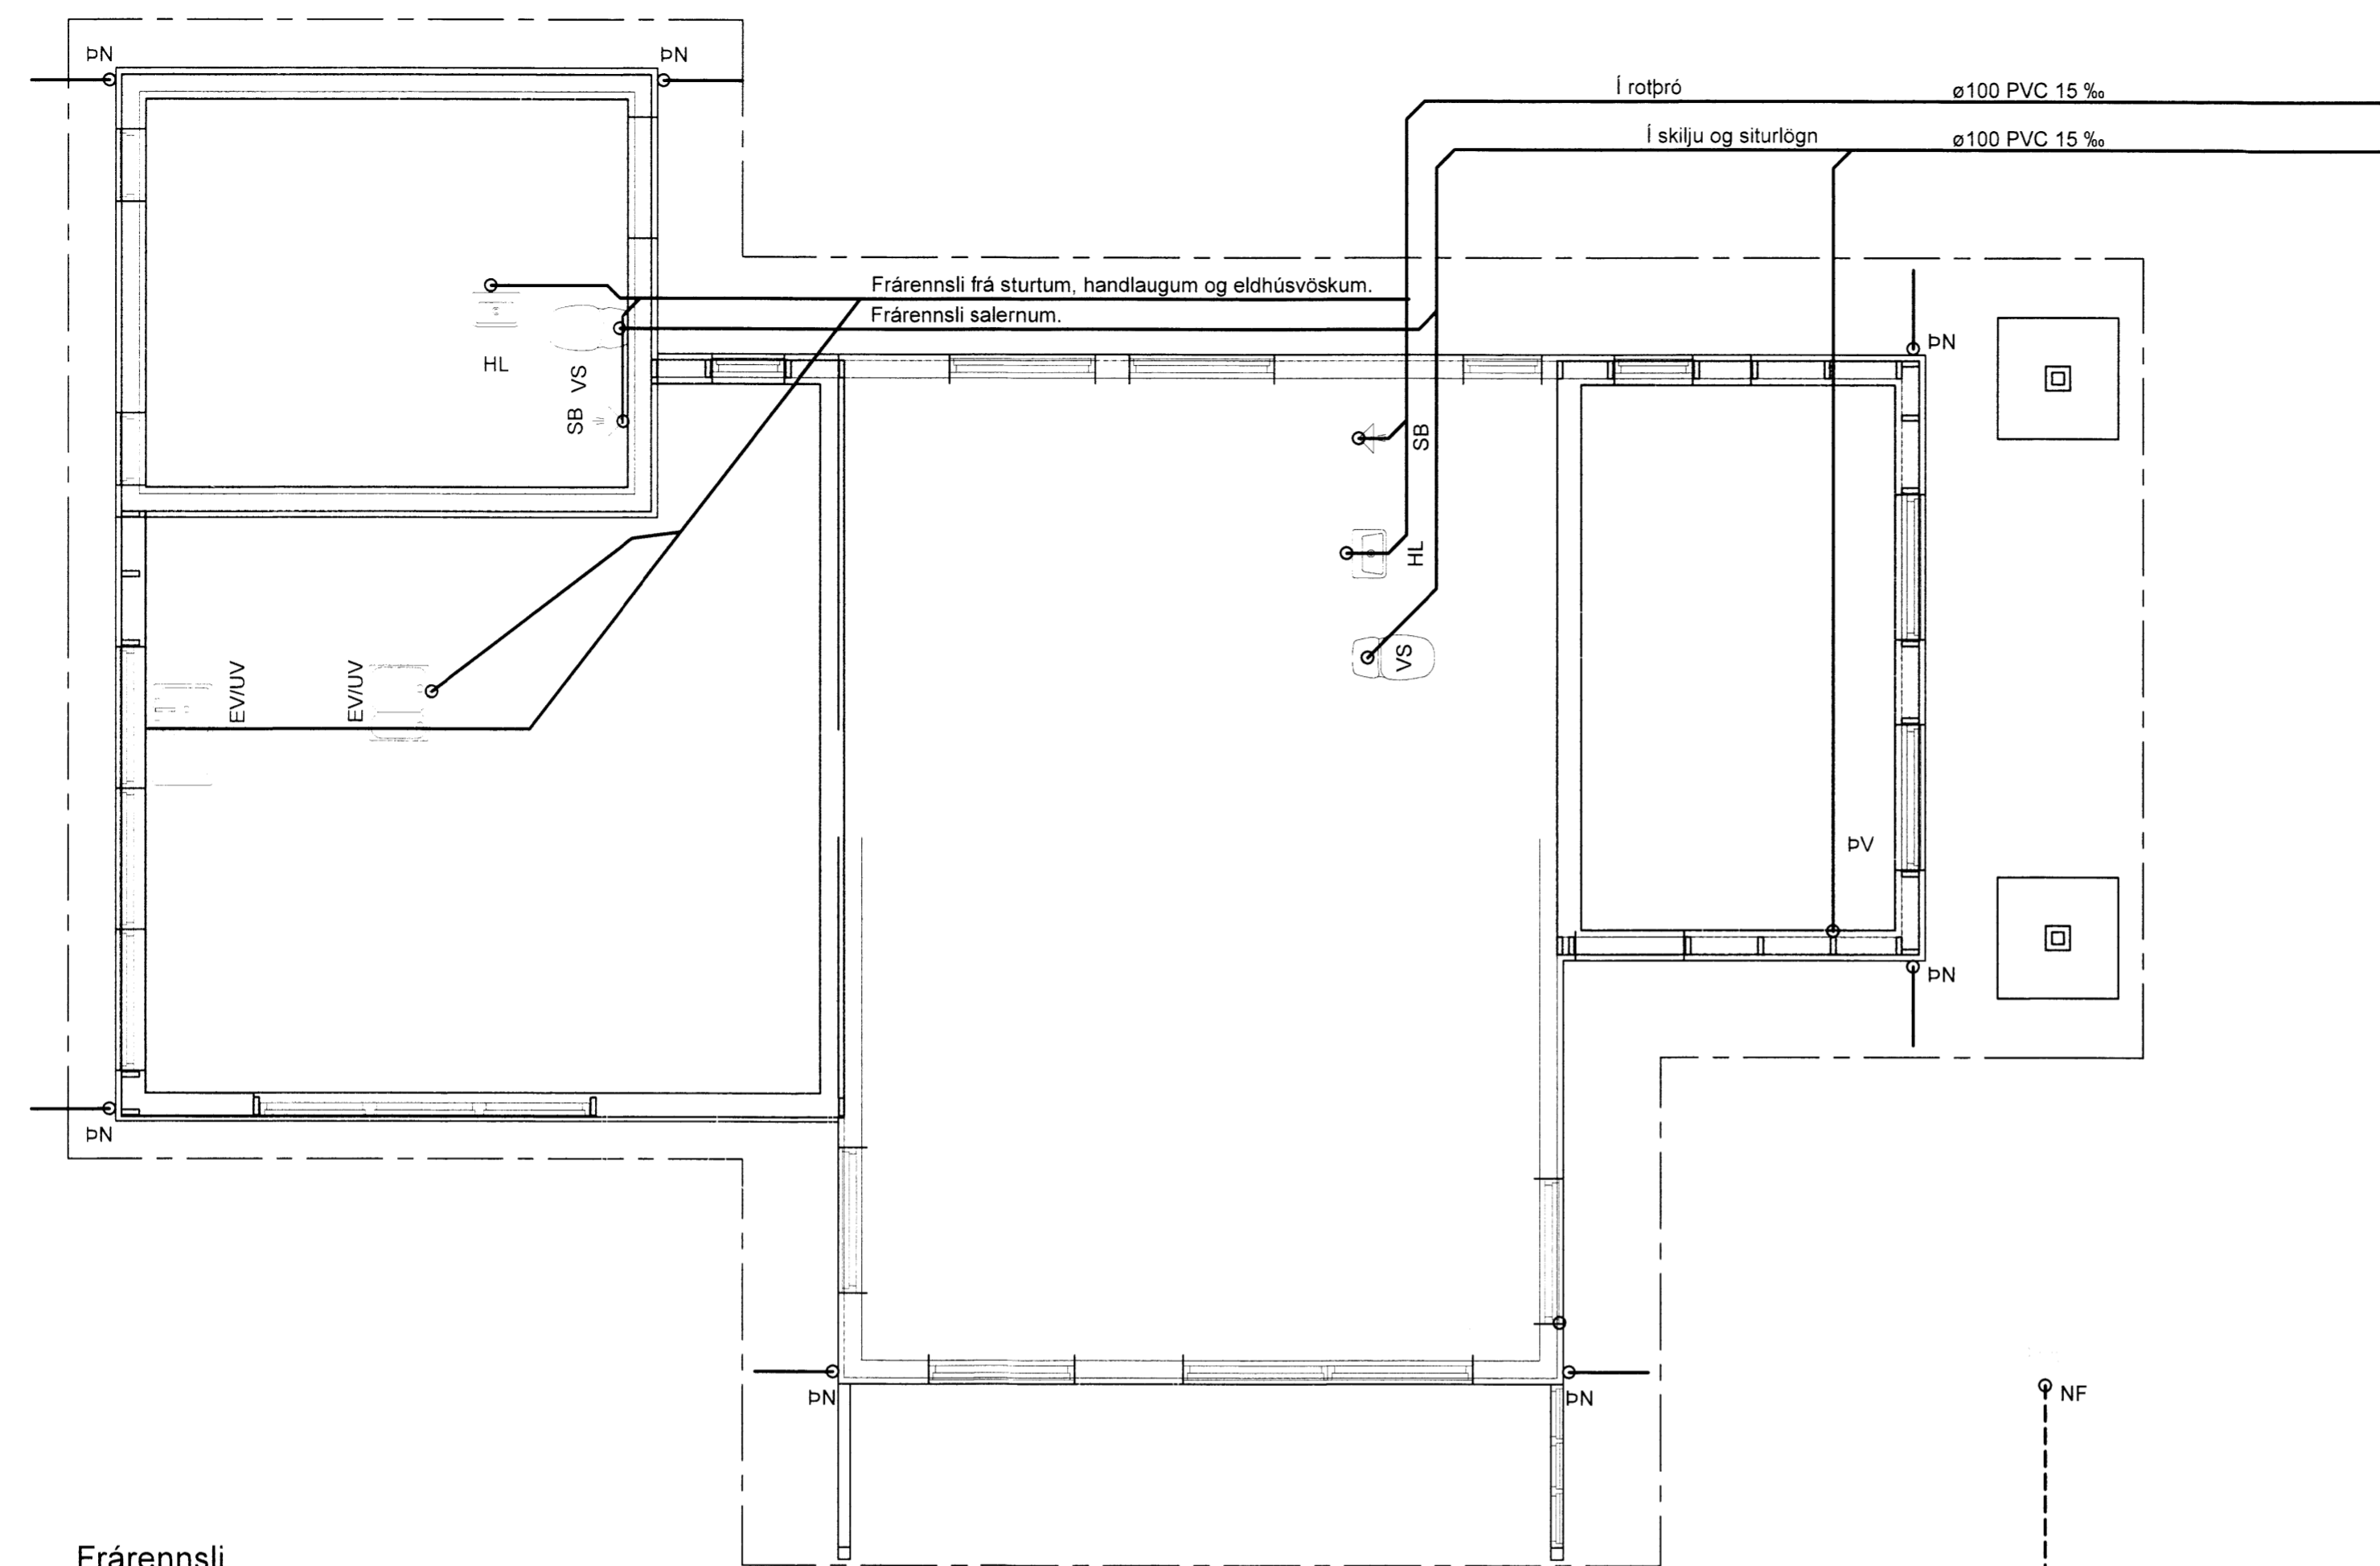

SKÝRINGAR, FRÁRENNSLI:

- Merkir skolplögn
 - - - - - " Dren- og regnvatnslögn (götuð)
 - - - - - " Regnvatnslögn
 - ∨ og ∟ " Vatnslás
- PVC Pípur úr Polyvinylclorid
 PP Pípur úr Polypropylen
 PP-SN8 Pípur úr sérstyrktu Polypropylen (með hringstífleika 8 kN/m²)
 PEH Pípur úr Polyethylen
 JS Pípur úr járnsteypu
- HL Handlaug
 VS Vatnssalerni
 SB Steypibað er einnig neiðarniðurfall fyrir það rými.
 EV Eldhúsvaskur
 SV Skolvaskur
 RV Ræstivaskur
 UP Uppþvottavél
 PV Þvottavél
 ST Hreinsistútur
- NF Niðurfall
 GN Gólfniðurfall með lyktarloku
 ÞN Þakniðurfall
 SN Svalaniðurfall
 BH Bakrás hitaveitu
 BR Brunnur
 F Fallstammi
 L Loftræstistammi
 SF Sandfang

AÐRAR SKÝRINGAR:

Efni í grunnlögn skal vera PVC nema annað sé tekið fram.
 Efni í frárennslislögn innanhúss skal vera PP eða járnsteypa.
 Efni í frárennslislögn utanhúss skal vera PVC nema annað sé tekið fram.
 Efni í idráttarrör fyrir hita og neysluvatn skal vera PEH.

Allt efni og frágangur skal vera í samræmi við ákvæði ÍST-68:2003 og gildandi reglugerðir.




Undir grunnlögn kemur 15cm jöfnunarlág úr sandi sem þjappist vandlega. Hæð jöfnunarlagsins skal hæfa belg röranna og taka skal úr fyrir múffu eftir þjöppun þess. Fylla skal að pípum með 20 cm sandlagi.

Allar grunnlagir skulu vera d=100 nema annað sé tekið fram.
 Lagnir undir bílplani skulu vera úr PP-SN8.

Regnvatnslagnir frá svölum og þaki skulu vera samsóðið PEH ø70.
 Lögn frá svalaniðurföllum (SN) er samsóðið ø50 PEH með 20% halla.

- K = Rennsliskóti
- GK = Steyptur gólfkóti
- BK = Botnkóti

Frárennsli
 Mkv. 1:50

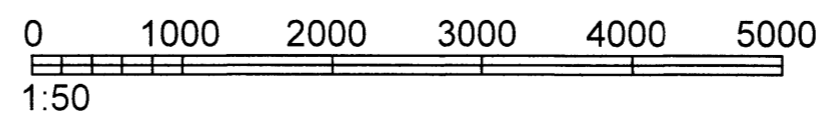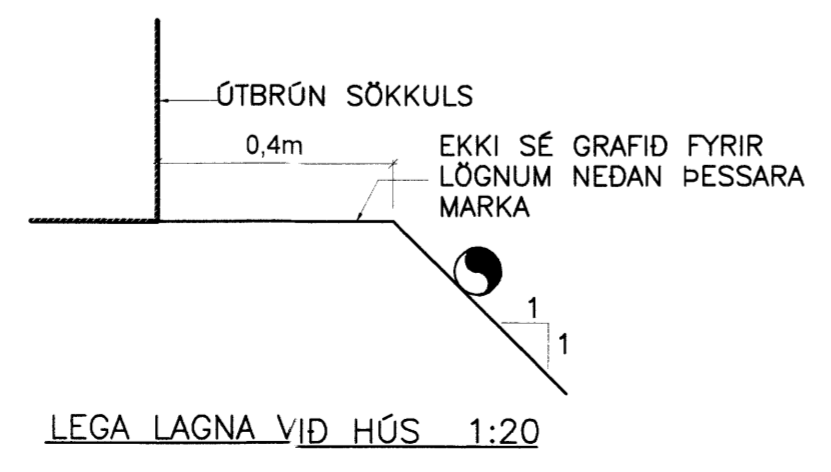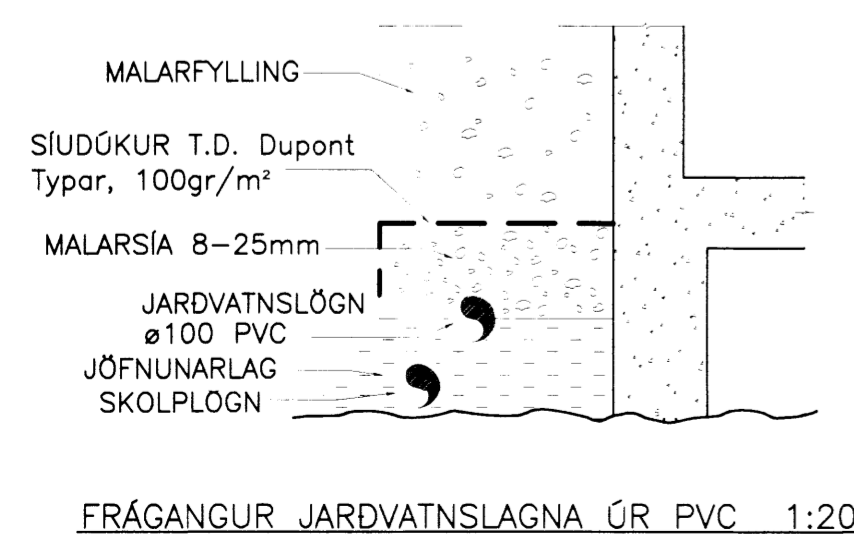

SKEIFAN 19 108 REYKJAVÍK Sími: 517 9050 NETFANG: tekni@teknik.is		DAGS	
Seljaland 4 - Lækjarhvammi		09.06.2015	
801 Selfossi		GEYMSLUNN	VERKNUMER
Guðmundur Hansson 151263-3649		3C1	15-04
Svarar M. Sigurðsson 180867-3419		HUSAGERD	
Sveinur M. Sigurðsson		MÆLIKVI	
Ragnar A. Birgisson 2301804-99		1:50/20	
HANNAÐ	TEIKNARI	MÆLT	YFIRFARIÐ
SMS	SMS		--
TEIKN.NR.		ÚTGÁFA	
301		5477	