



1.hæð

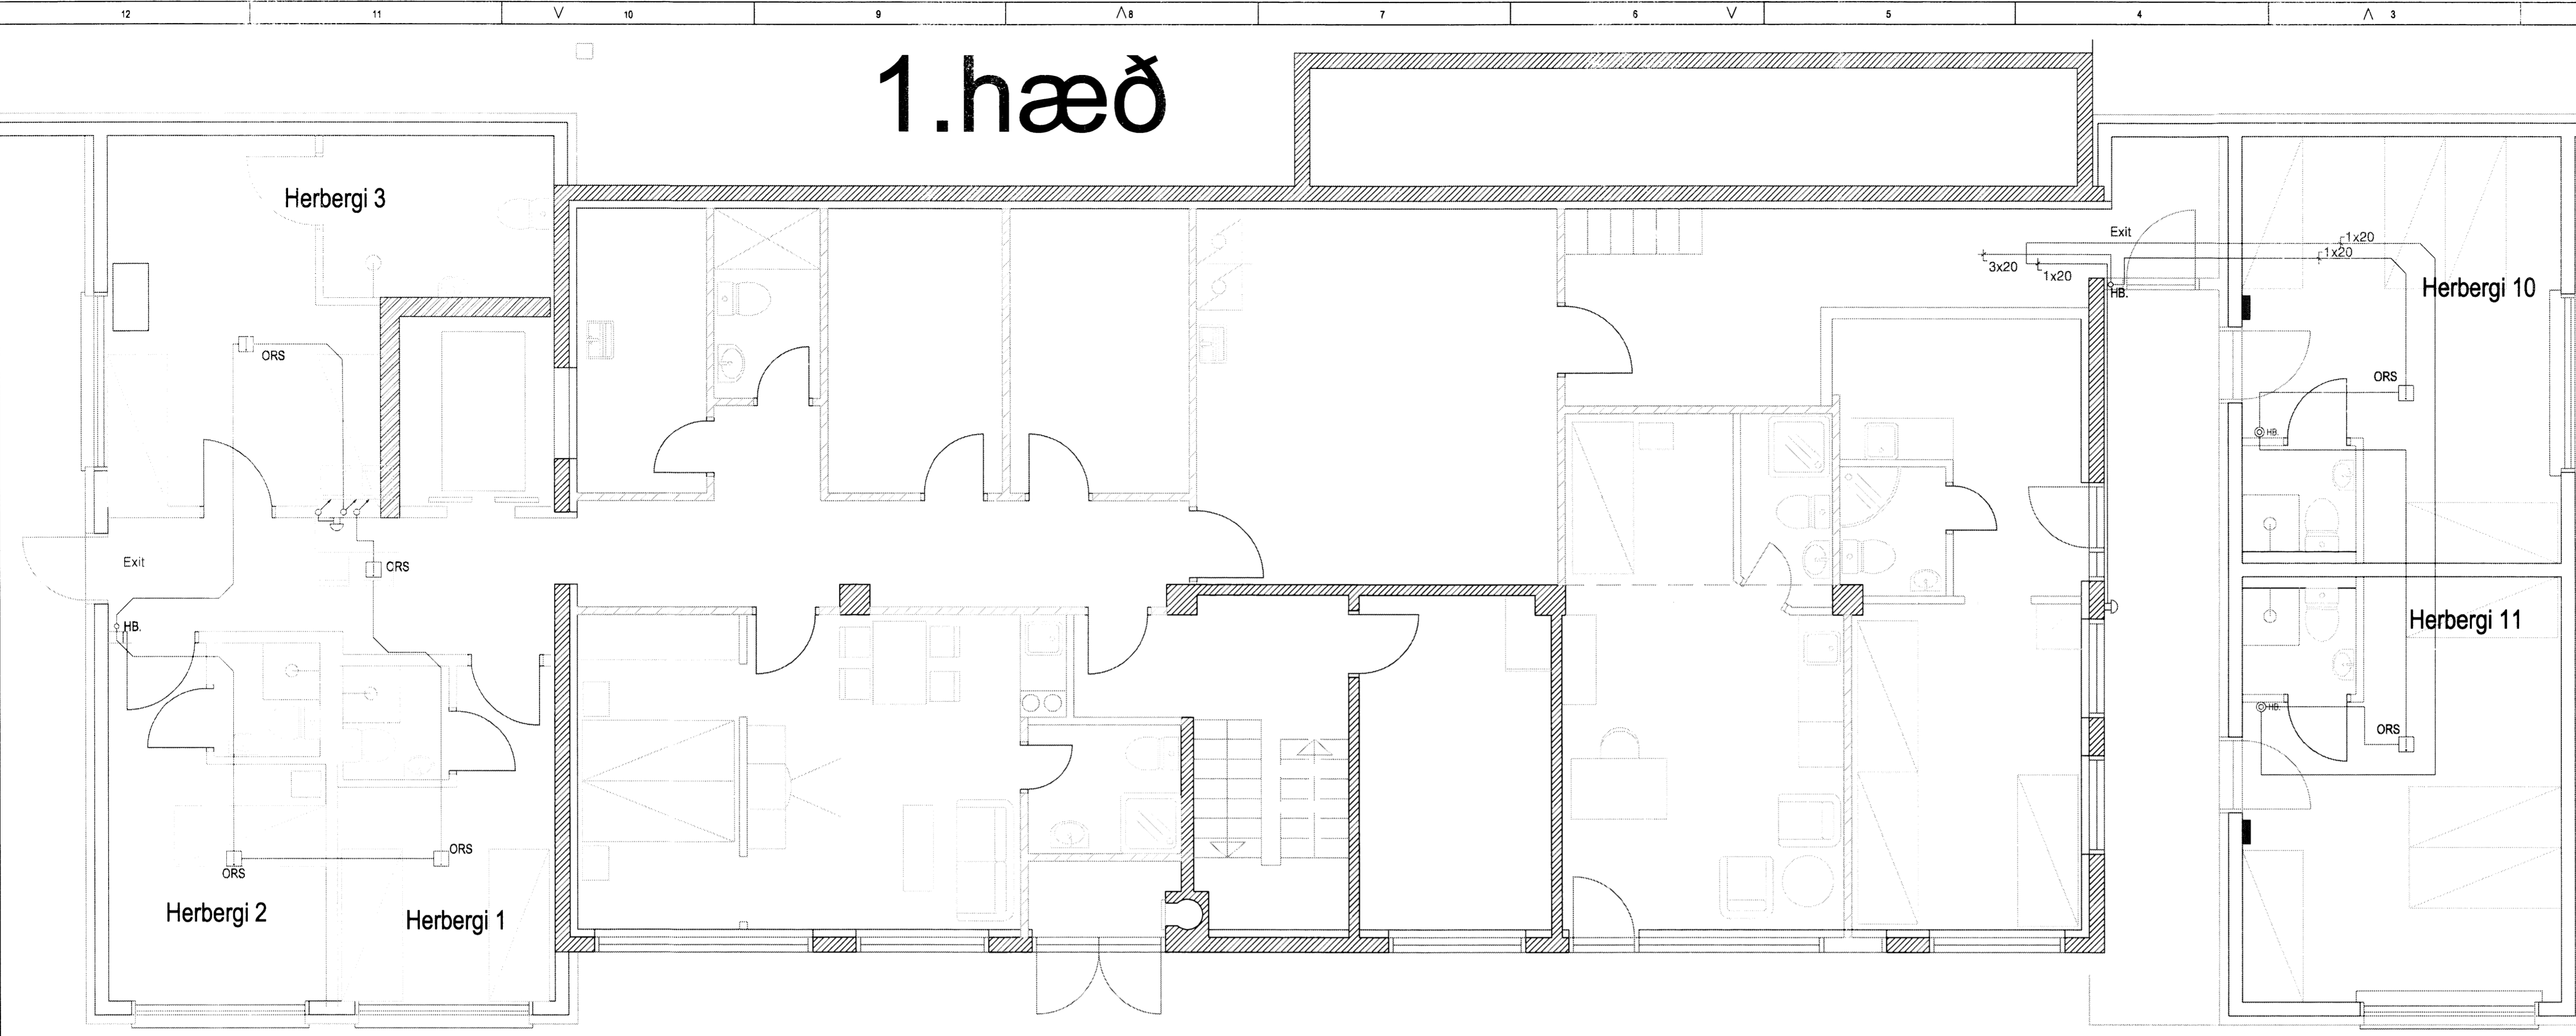

Skipulags- og byggingarfulltrúi
Uppsveita B.S.
05. ágú. 2015
MÖTTEKID
Luigi Pásson


ABALHÖNNUDUR
ÚTG. DAGS. ÚTGÁFUFRILL HANNAÐ TEKIN YFRIF.

2.hæð

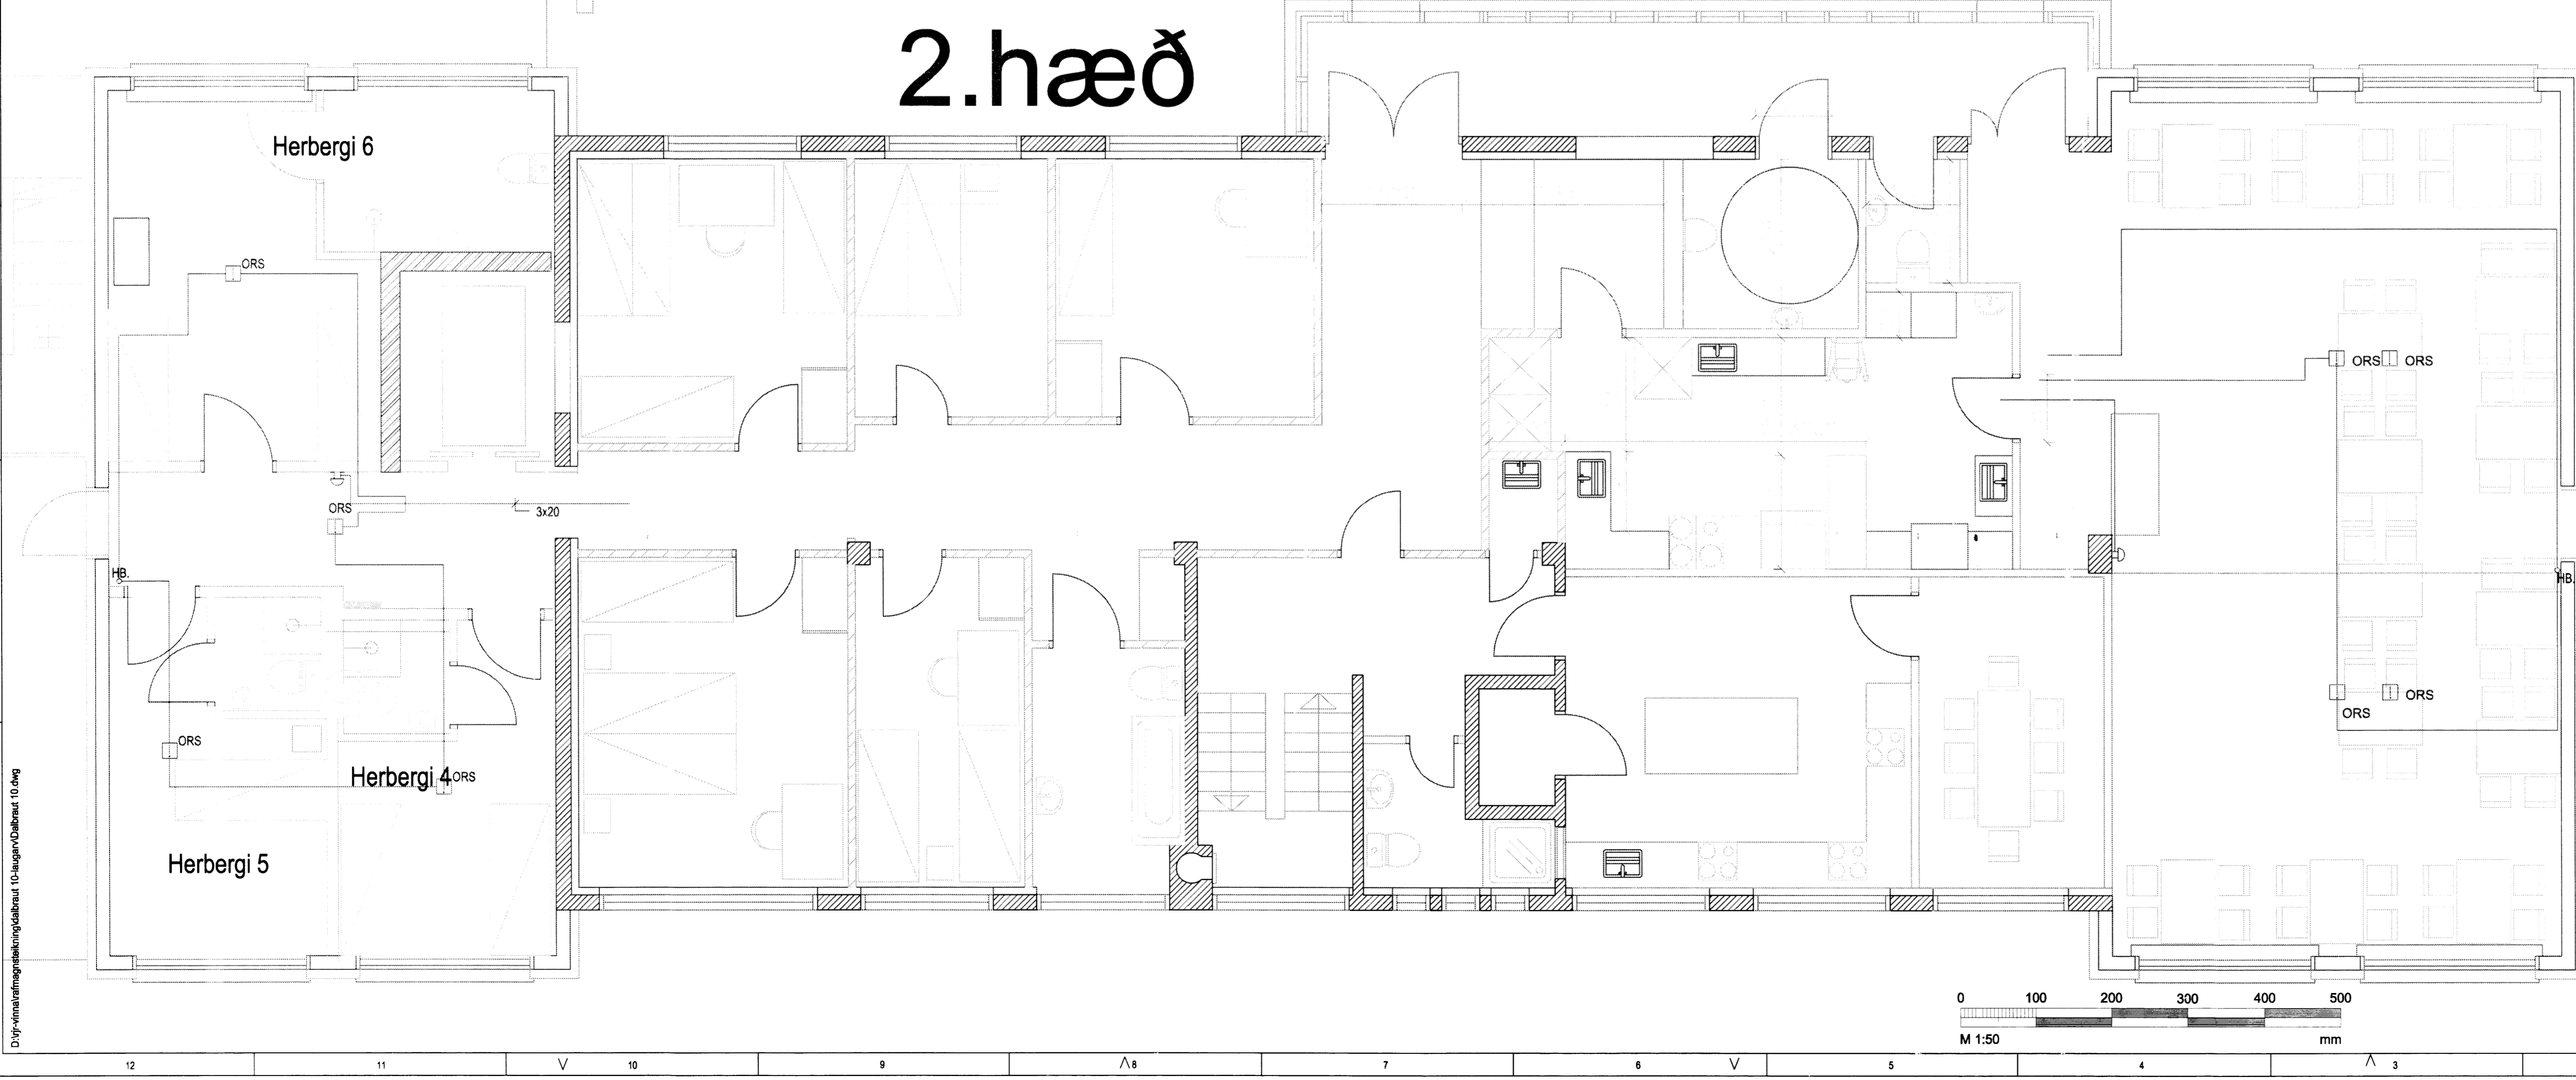

Viðbygging
Dalbraut 10
801 Laugarvatn
Rafagnir

TEKNIÐMÉR: DB15RL
BLAÐSTÆRD: A1
Dag: 09-04-2015
HANNAD: JPU
TEKNAÐ: VT
MÆLKVAÐI: 1:50
ÚTGÁFA: A
SAMBAND: *Þurkellur Johannsson*
Kennitala: 261154-4209

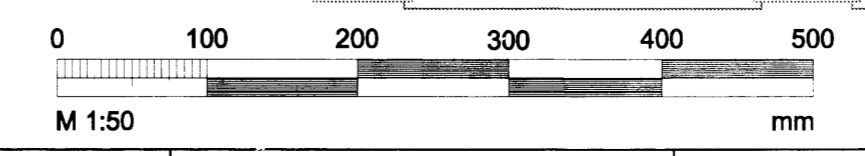

Drifvinnufyrirmyndun Dalbraut 10 Laugarvatn 10. ágú.