



# 1.hæð

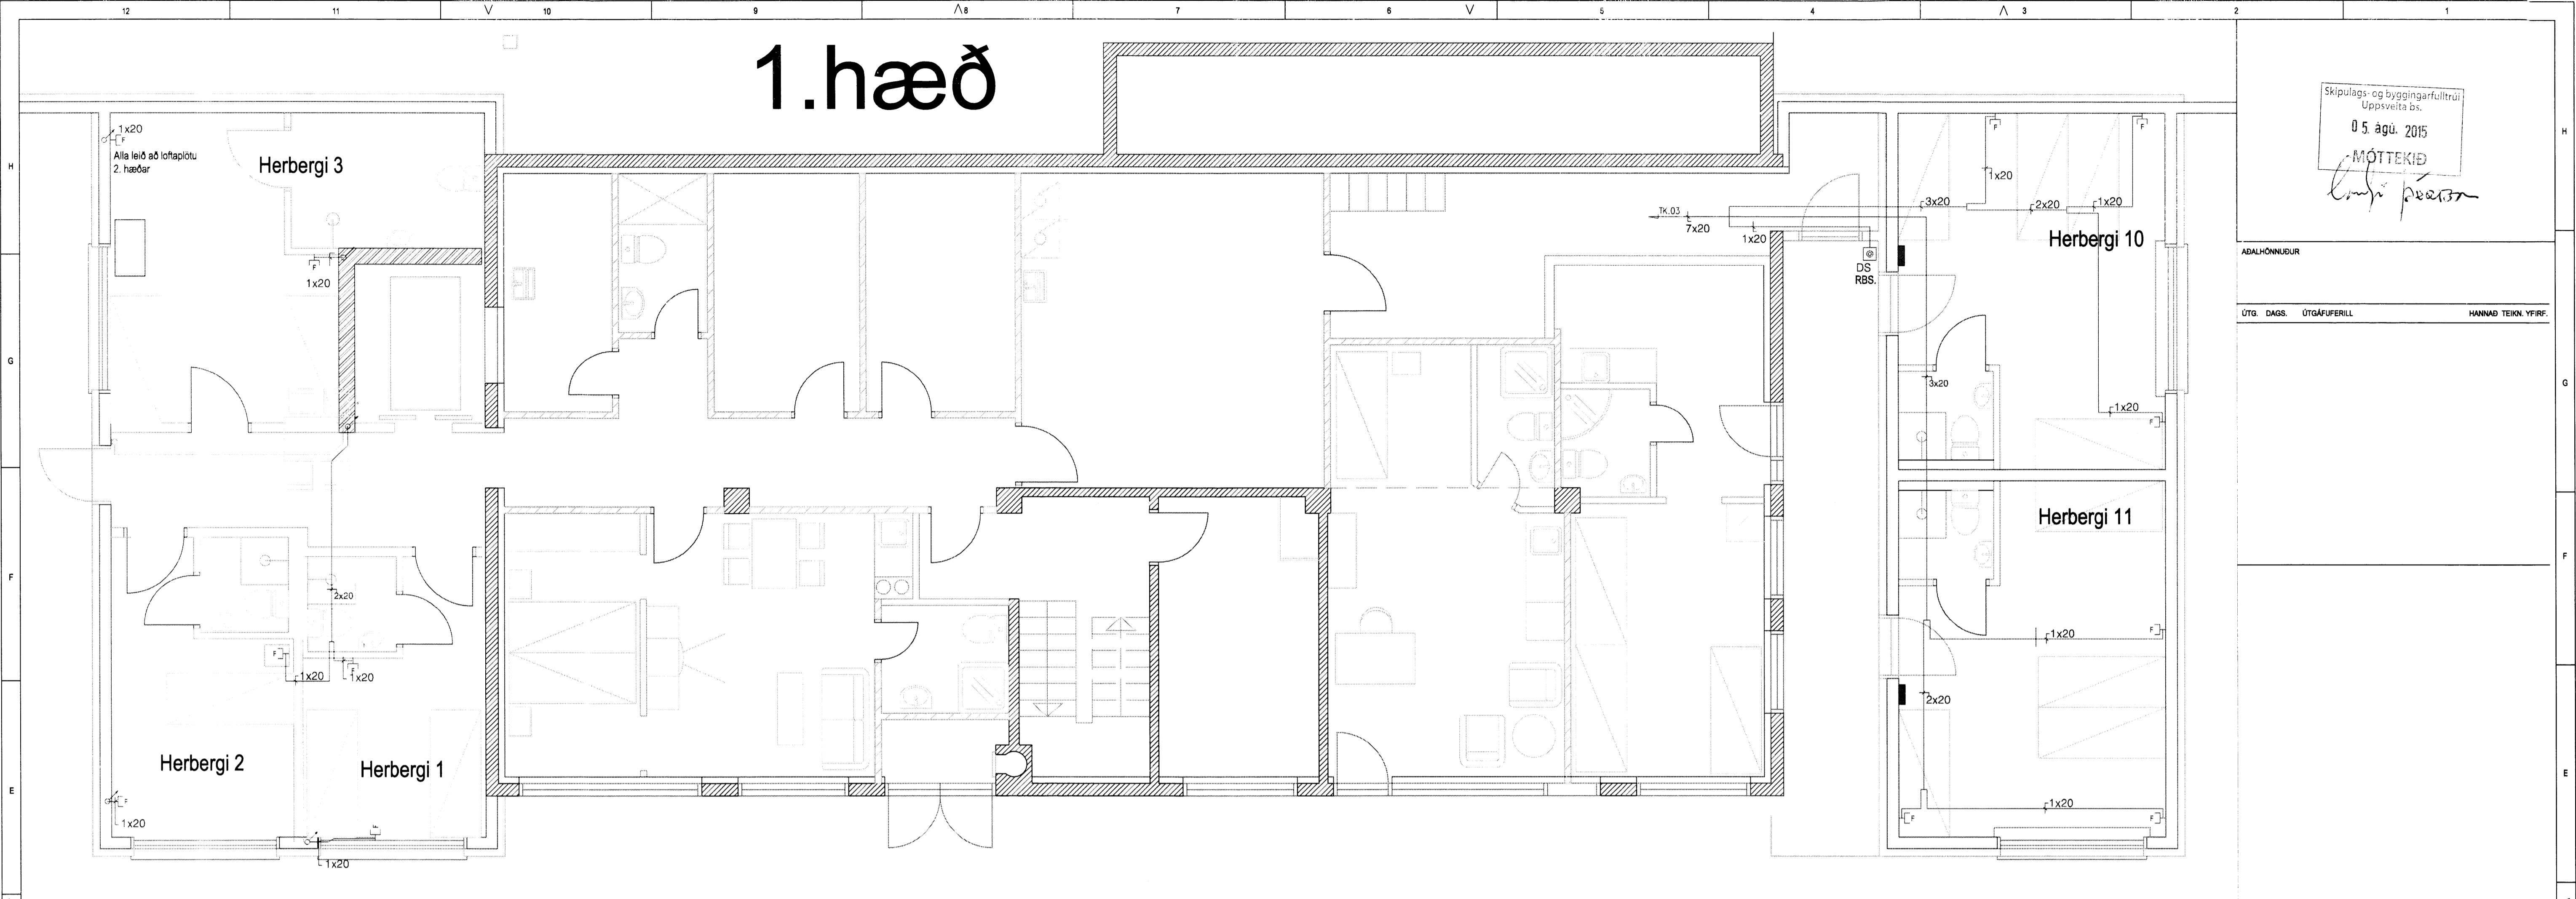

Skipulags- og byggingarfulltrúi  
Uppsveita bs.  
05. ágú. 2015  
MÖTTEKID  
*Linn Þórunn*

ADALHÖNNUNUR  
ÚTG. DAGS. ÚTGÁFUFERILL. HANNAÐ TEIKN. YFIRF.

# 2.hæð

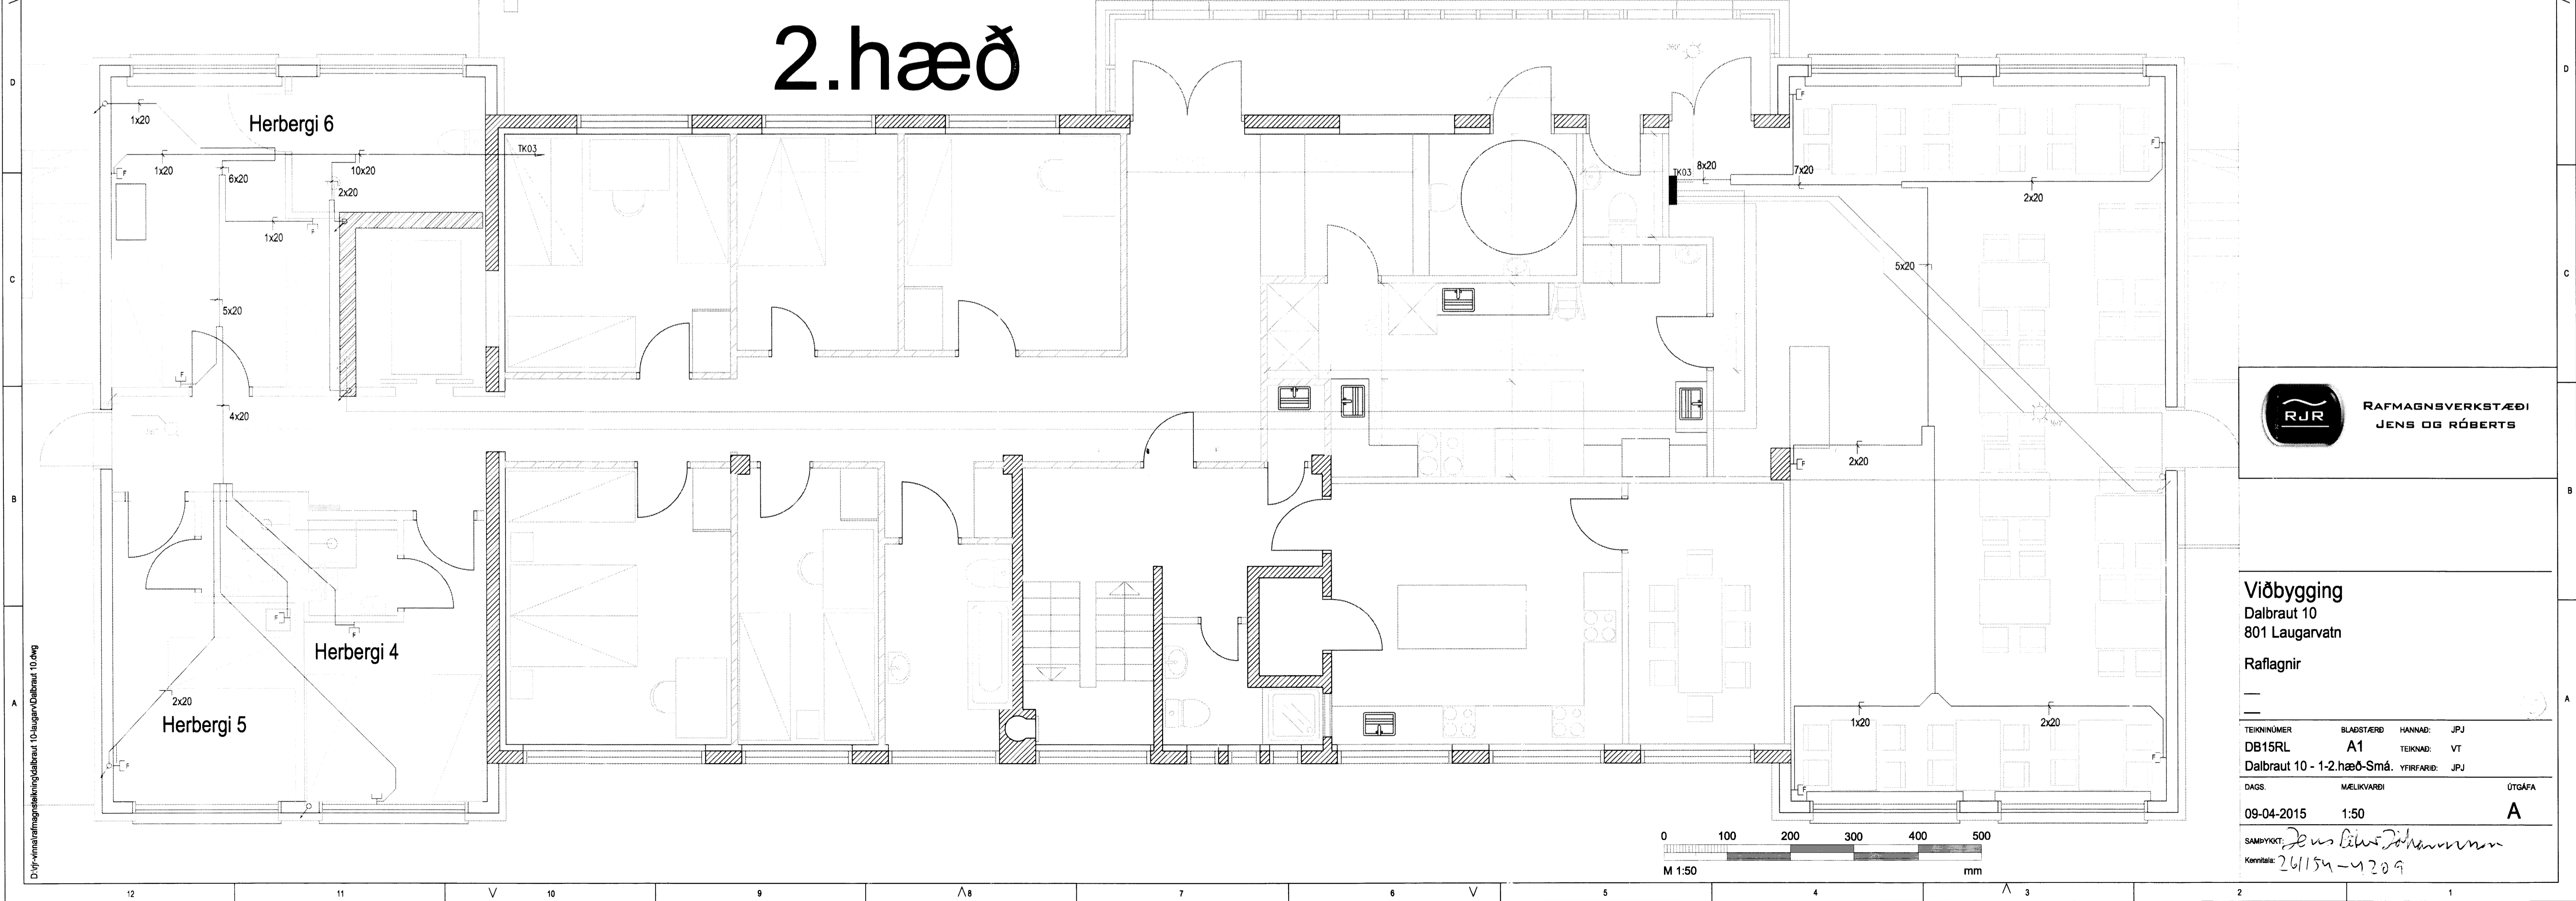


**RJR** RAFMAGNSVERKSTÆÐI  
JENS OG RÓBERTS

**Viðbygging**  
Dalbraut 10  
801 Laugarvatn  
Raflagirnir

TEIKNUNUMÉR	BLAÐSTJÓRN	HANNAÐ	JPJ
DB15RL	A1	TEIKNAD	VT
Dalbraut 10 - 1-2.hæð-Smá.	YFIRFARIR	JPJ	
DAGS.	MELKVARÐI	ÚTGÁFA	
09-04-2015	1:50	<b>A</b>	

SAMÞYKKT: *Jens Róbert Johannsson*  
Kennitala: 261154-4209

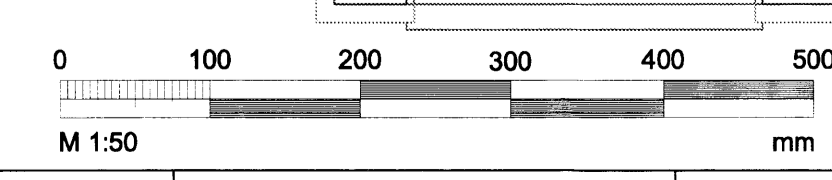

D:\vinnuafangir\teikning\dalbraut\_10-laugarvatn\dalbraut\_10.dwg