


07
Byggingarfulltrú
Ath: uppgæfing

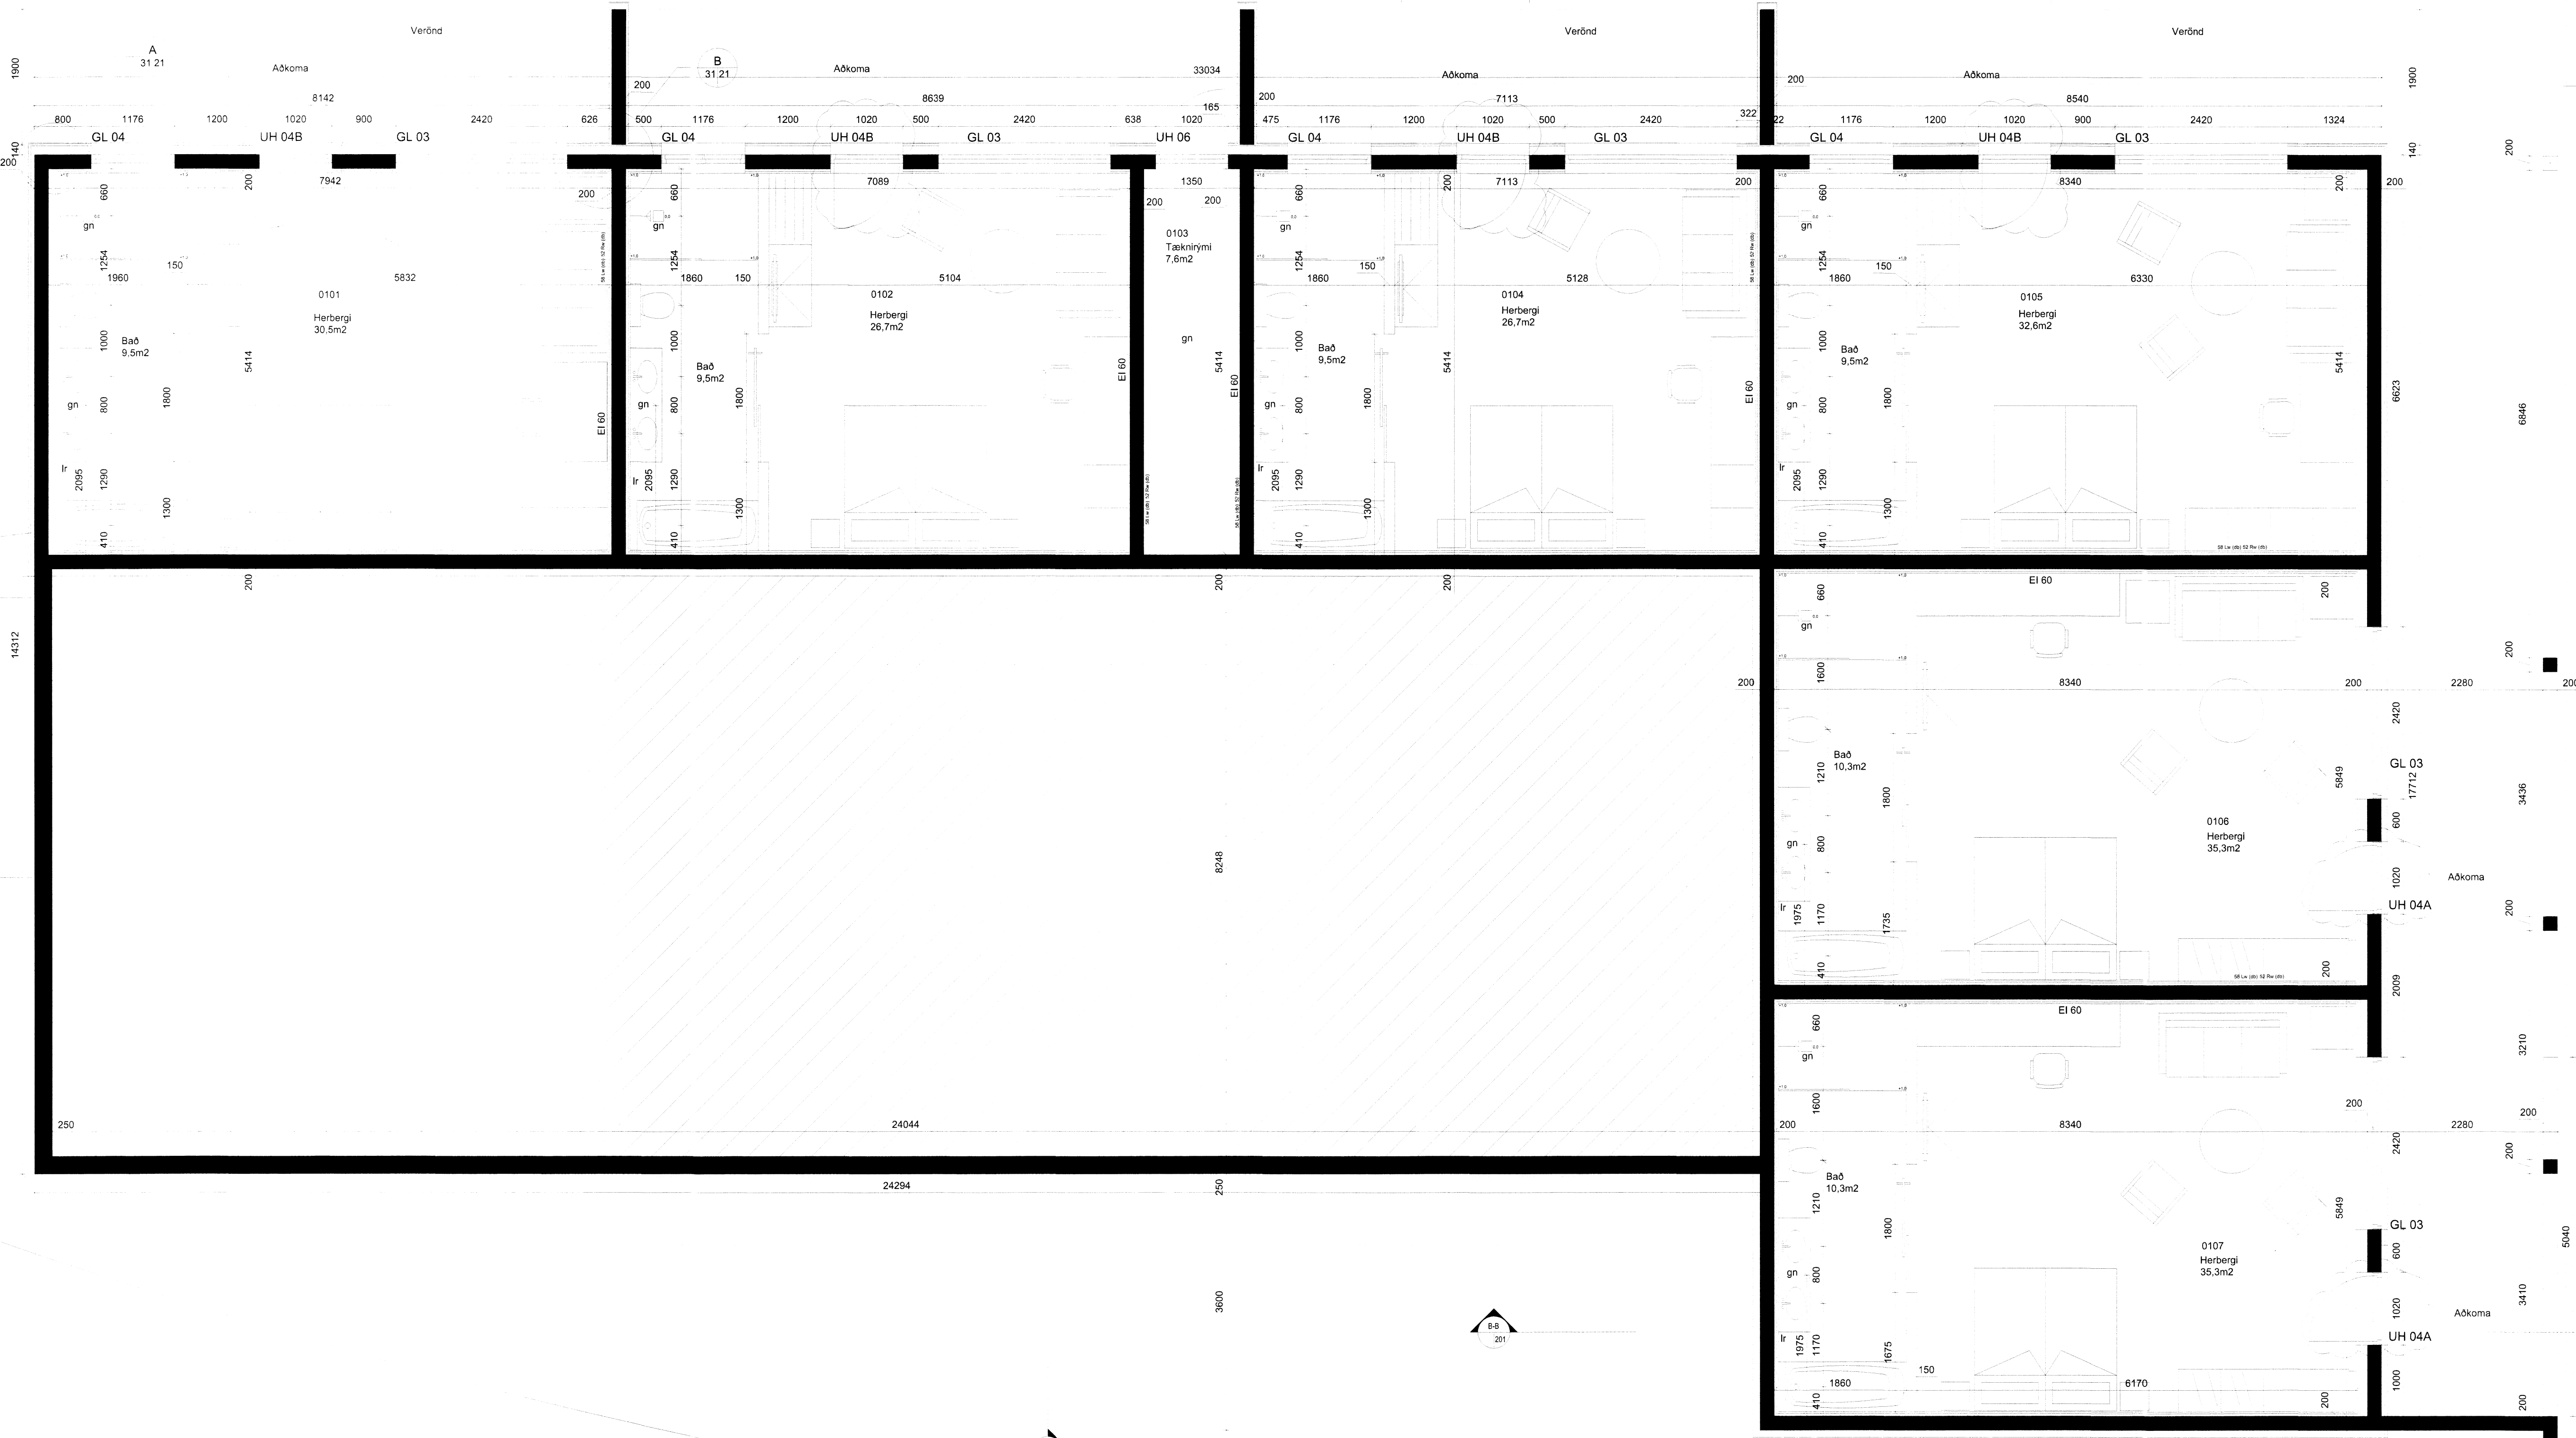

ATH: uppgæfin gluggamál eru gatmál í steypu

19.12.2014 ný húrðartýpa opnast inn dg
Útg. Daga. Skýring Br.af:

Asborgir 23
Grunnmynd 1.hæðar

Teiknað af: OKF Dagsetning: 20.11.2014
Yfirfarið af: Mælikvarði: 1:50
Háldr Guðmundsson 140548-2439
Freyr Frostason 170470-4869
Ódurr Kr. Flómbjarnarson 290209-3229
Ragnar Auðunn Birgisson 230160-4499
Samuél Guðmundsson 011063-4039

THG ARKITEKTAR
Fasala 9 108. Reykjavík kt: 440703-2900
Sími: 545 1620 thg@thg.is www.thg.is

13-037 20 10 B1
Verknúmer Númer Útgáfa

544

Öll mál og aðstæður athugist á staðnum fyrir smíði. Óheimilt er að mæla upp af teikningum og THG arkitektum skal tilkynnt um ósamræmi og vafaatriði. Öll afnot og afritun teikningarinnar, að hluta til eða heild, er háð skriflegu leyfi höfundar.