


INNI

ÚTI


UH 01 8.stk  
Ásýnd/ Grunnmynd 1:20

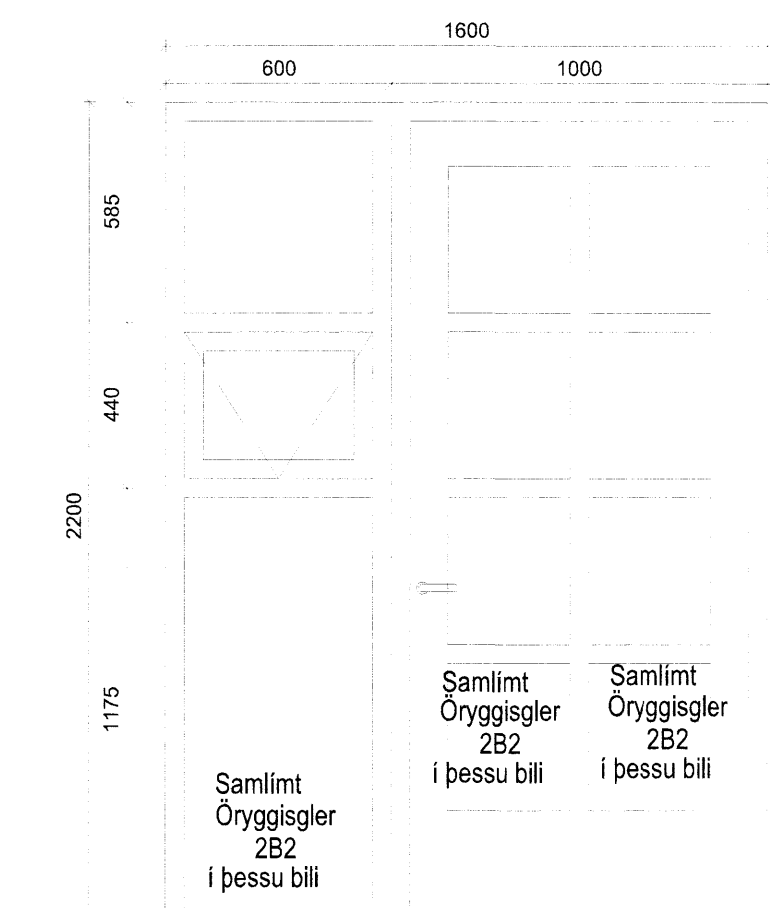

INNI

ÚTI


UH 02 7.stk  
Ásýnd/ Grunnmynd 1:20

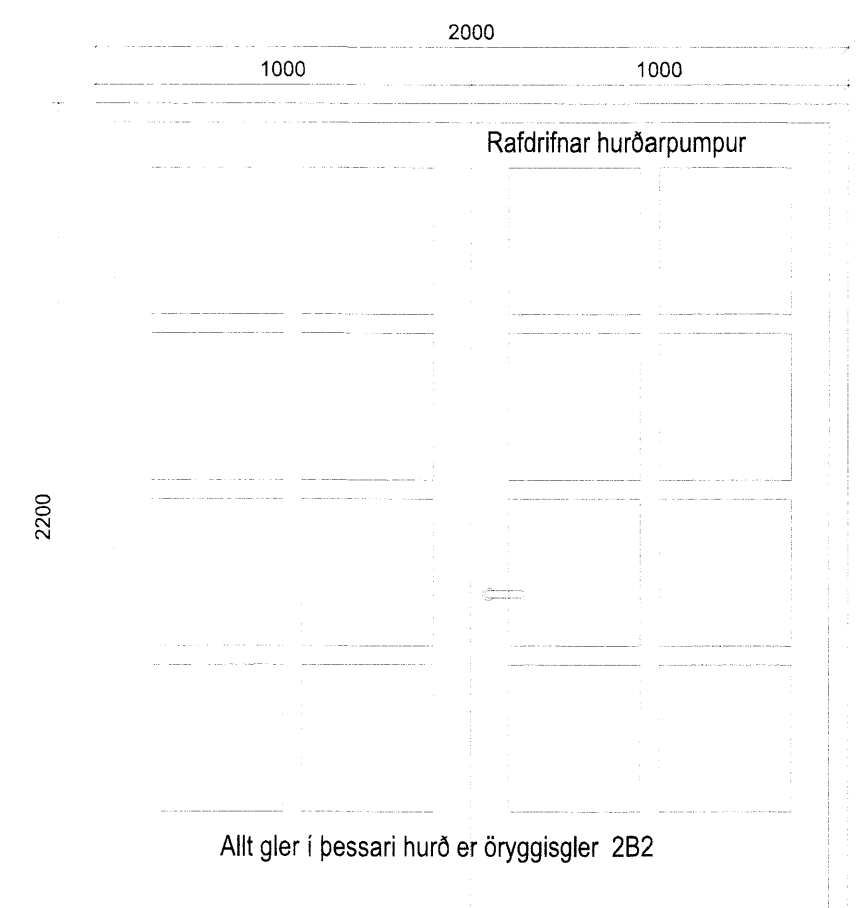

INNI

ÚTI


UH 03 1.stk  
Ásýnd/ Grunnmynd 1:20

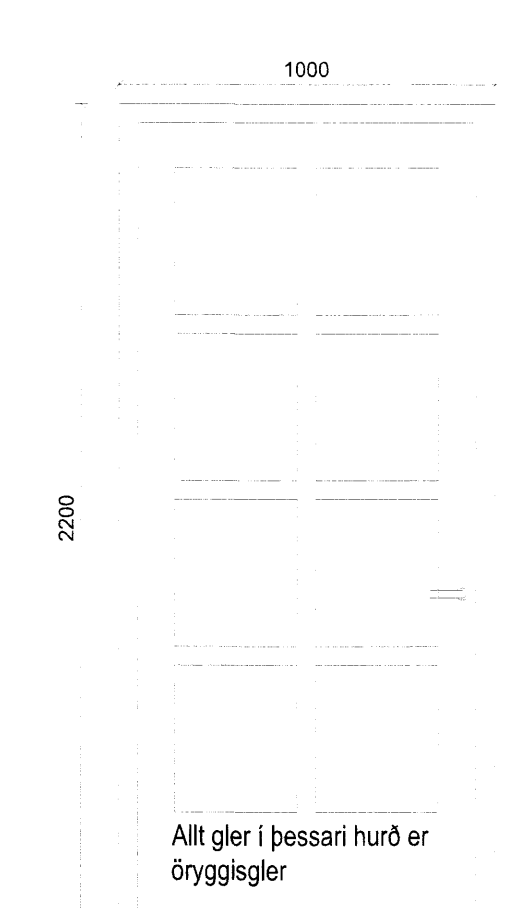

INNI

ÚTI

UH 04 1.stk  
Ásýnd/ Grunnmynd 1:20

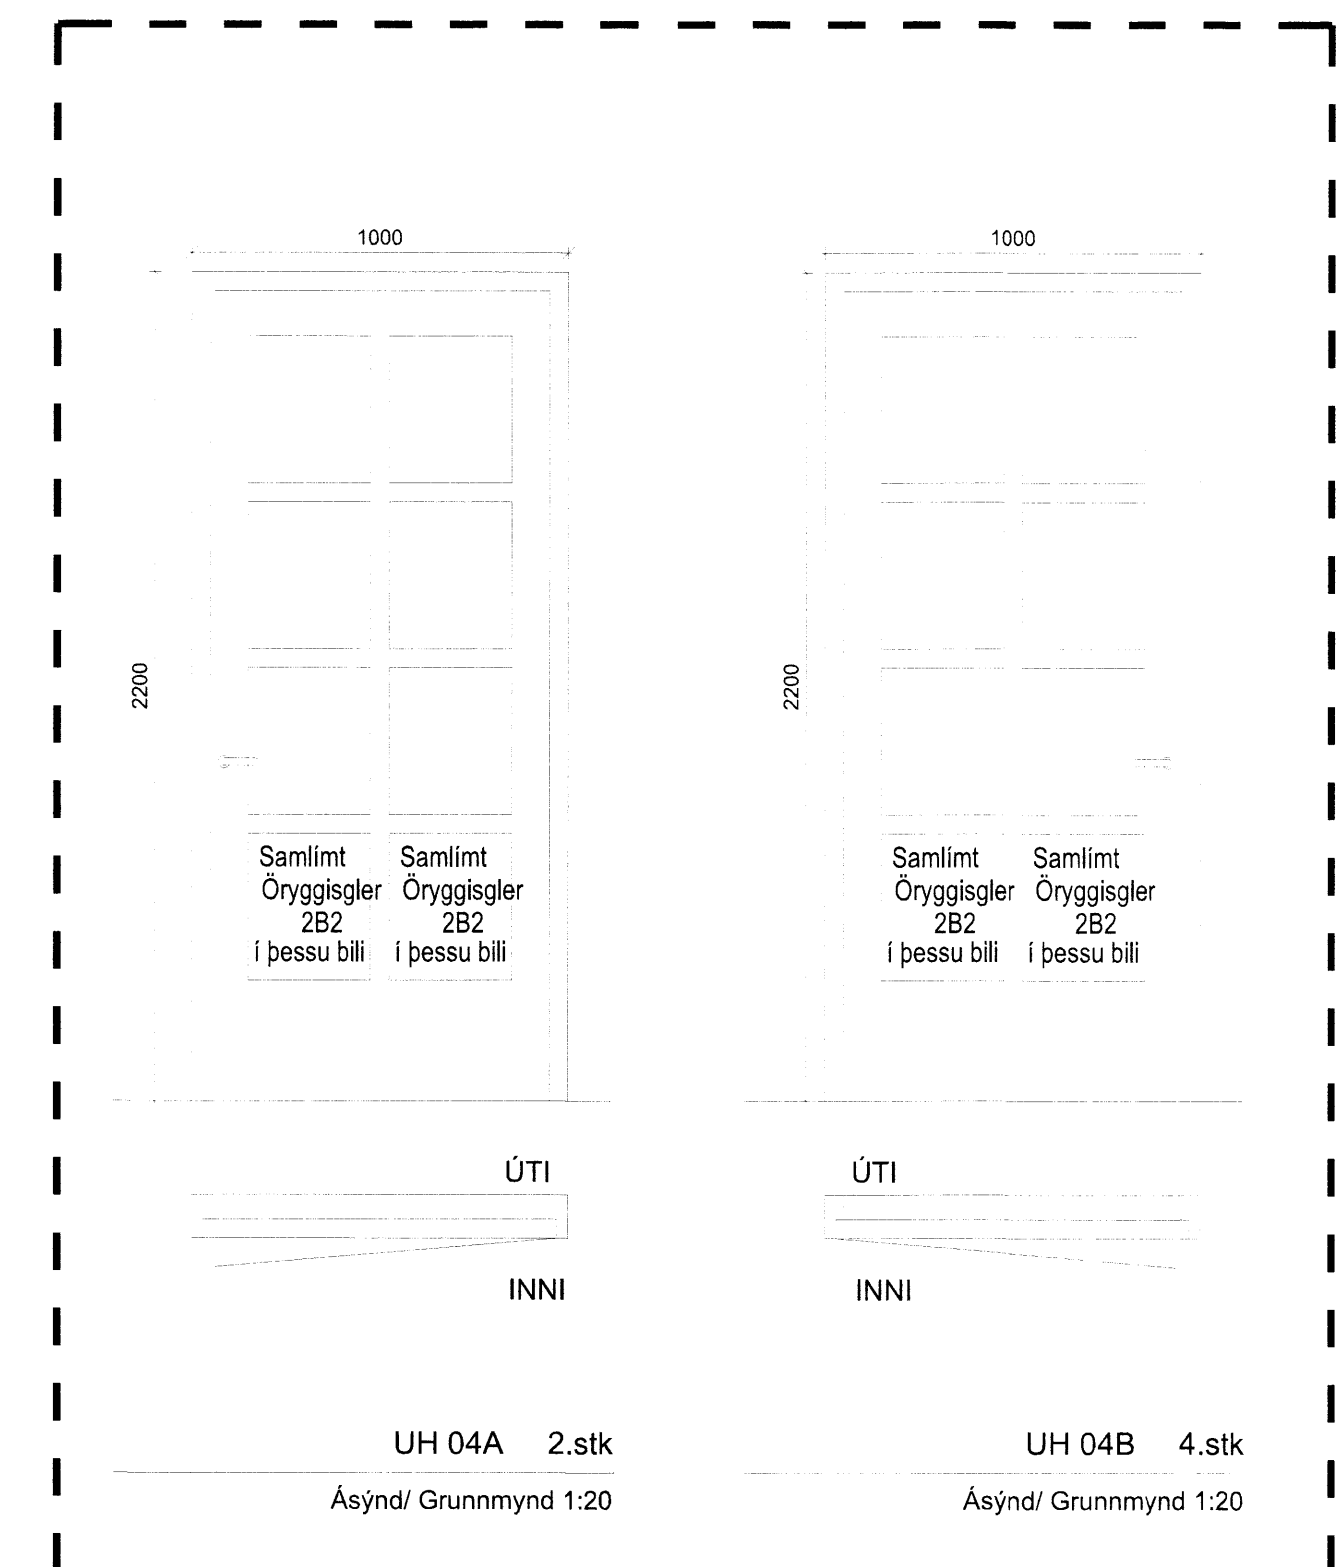


ÚTI

ÚTI

UH 04A 2.stk  
Ásýnd/ Grunnmynd 1:20

UH 04B 4.stk  
Ásýnd/ Grunnmynd 1:20


ÞESSAR HURDIR OPNAST INN - ALLAR AÐRAR HURDIR OPNAST ÚT

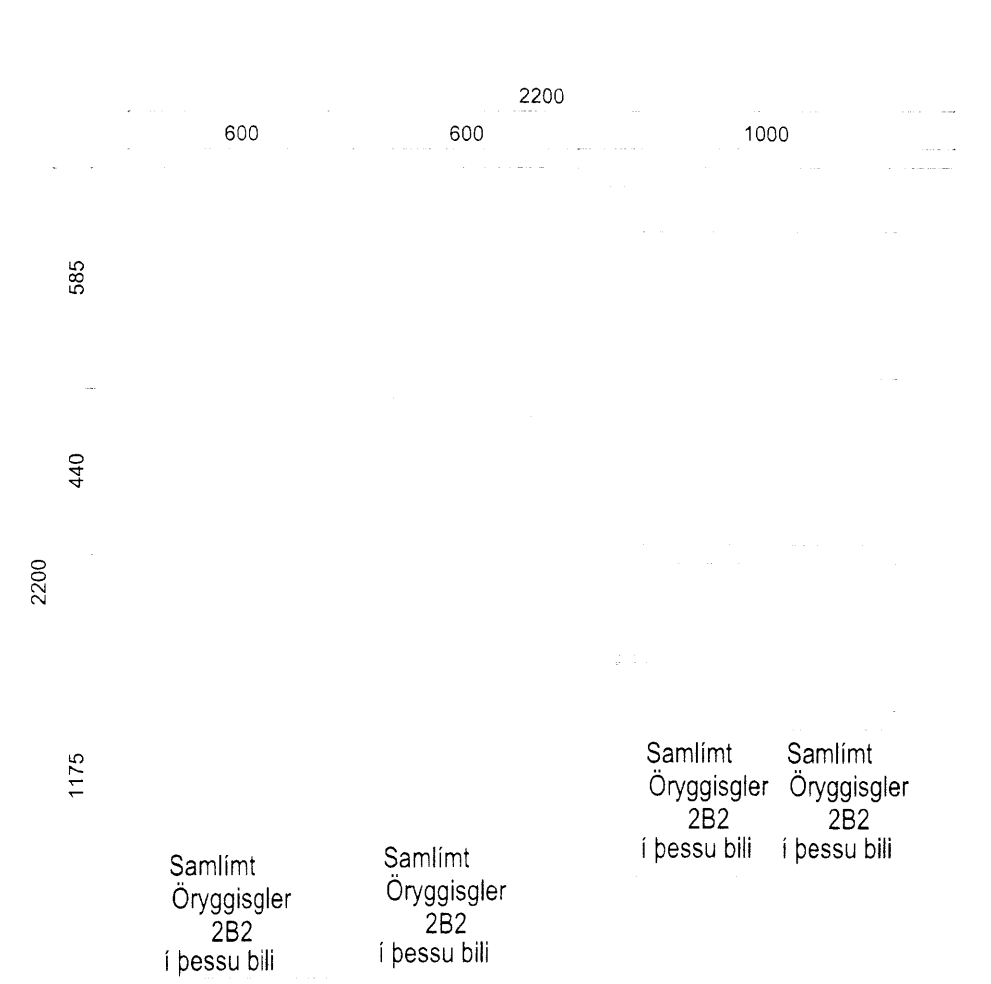

INNI

ÚTI

UH 05 1.stk  
Ásýnd/ Grunnmynd 1:20

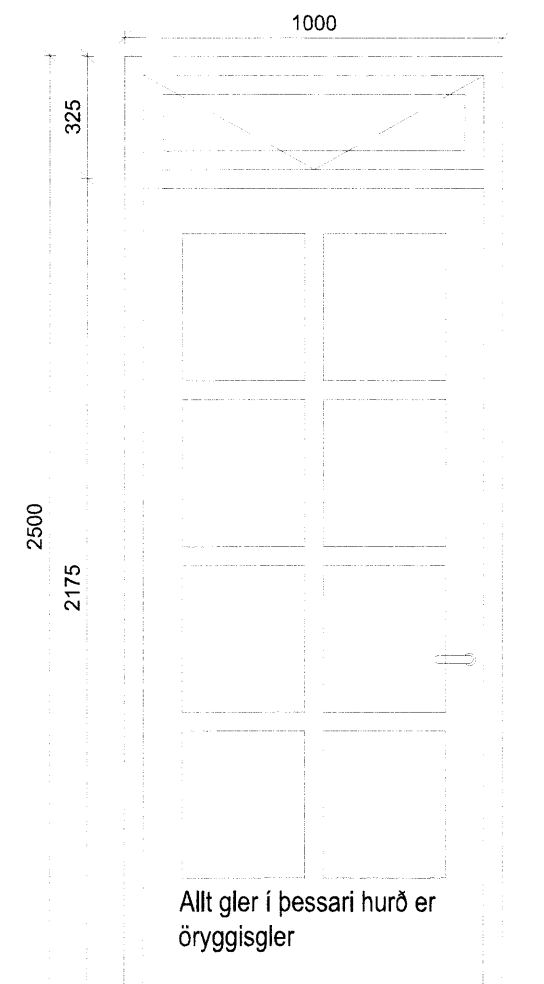

INNI


ÚTI

UH 06 1.stk  
Ásýnd/ Grunnmynd 1:20




GL 01 2.stk

Ásýnd/ Grunnmynd 1:20

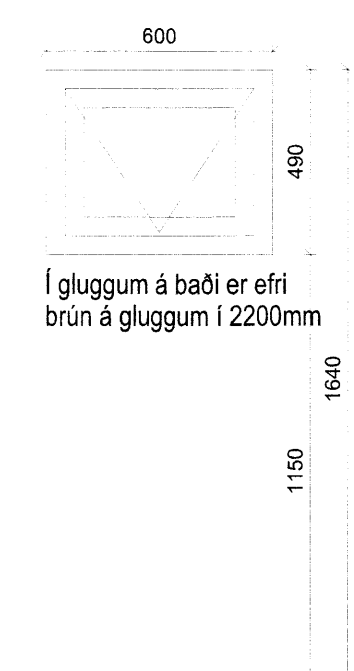


GL 02 4.stk

Ásýnd/ Grunnmynd 1:20

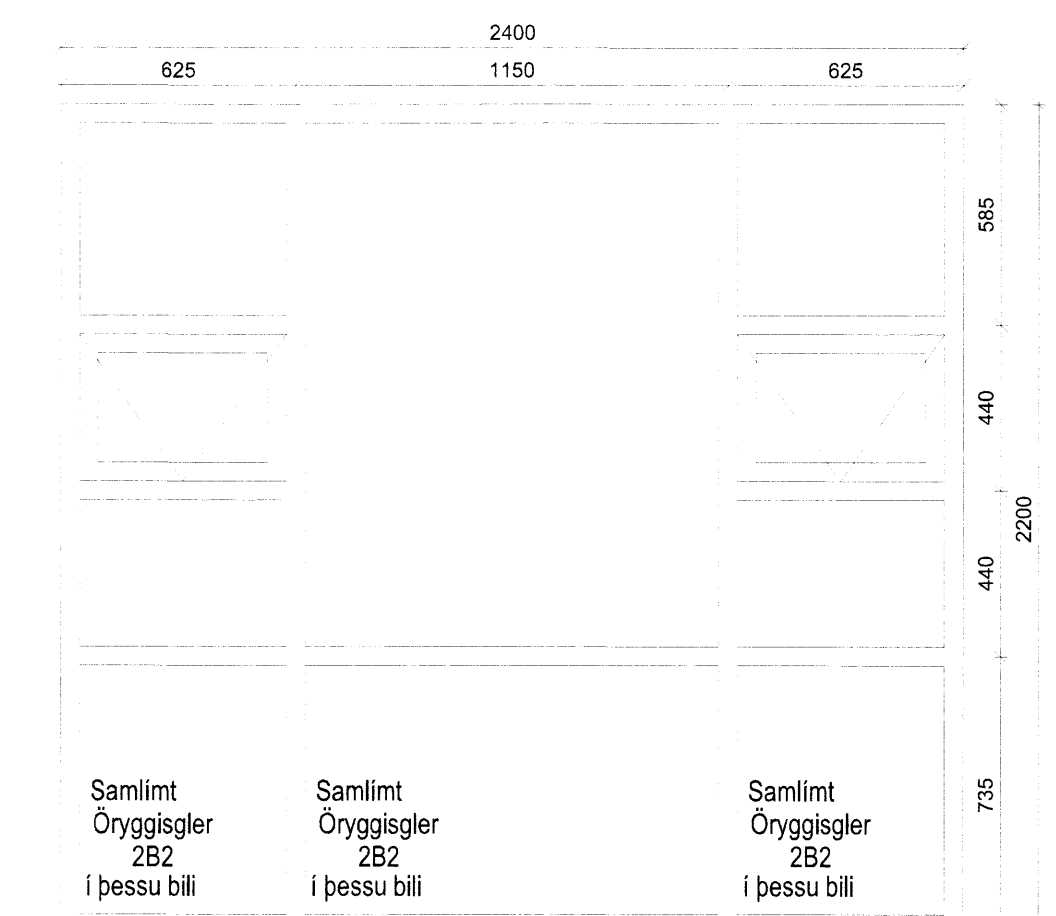

GL 03 6.stk

Ásýnd/ Grunnmynd 1:20

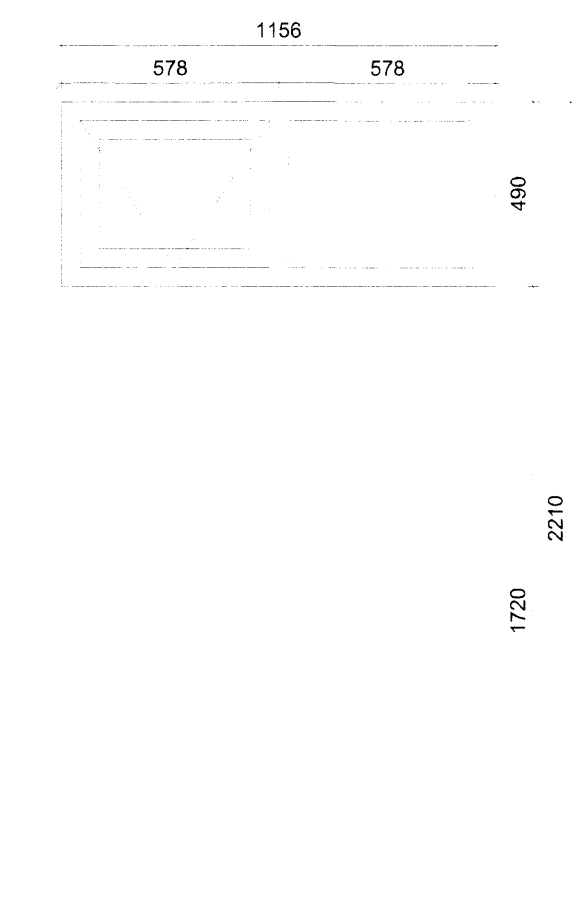

GL 04 4.stk

Ásýnd/ Grunnmynd 1:20

Gluggar áklæddir timburgluggar  
Samlimt öryggisgler 2 (B)2 samkvæmt reglugerð  
Í þeim herbergjum sem eru ætluð hreyfihömluðum  
má hæð á þröskuldi ekki vera hærrí en 20mm.  
Það sama á um báðar inngangshurðir.  
Uppgefin mál eru smíðamál glugga, op í  
veggjagrindum eru 20mm stærri.  
Fritt ljósmál í flóttahurðum eru 870mm

B1 19.12.2014 ný hurðartýpa UH04A OG UH4B dg  
Útg. Dags. Skýring Br. af

Ásborgir 23  
801 Selfoss  
Hurðir og gluggar

Teiknað af: dg  
Yfirfarð af: okf  
Dagsetning: 17.11.2014  
Mælikvarði: 1:20  
Hallgrím Guðmundsson 140548-2439  
Freyr Frostason 170470-4989  
Ódísur Þórunn Björnsdóttir 280258-3229  
Ragnar Auðunn Birgisson 230160-4499  
Samuel Guðmundsson 011063-4039

5467