


Skjallegi og byggingarfræðingur Uppveita eh.
 Yfirfarir
 13 JULI 2015
Rann Fjell
 Byggingarfulltrúi

ABALHÖNNUBUR
 ÚTG. DAGS. ÚTGAUFERILL. HANNAÐ TEKN. YFIR.

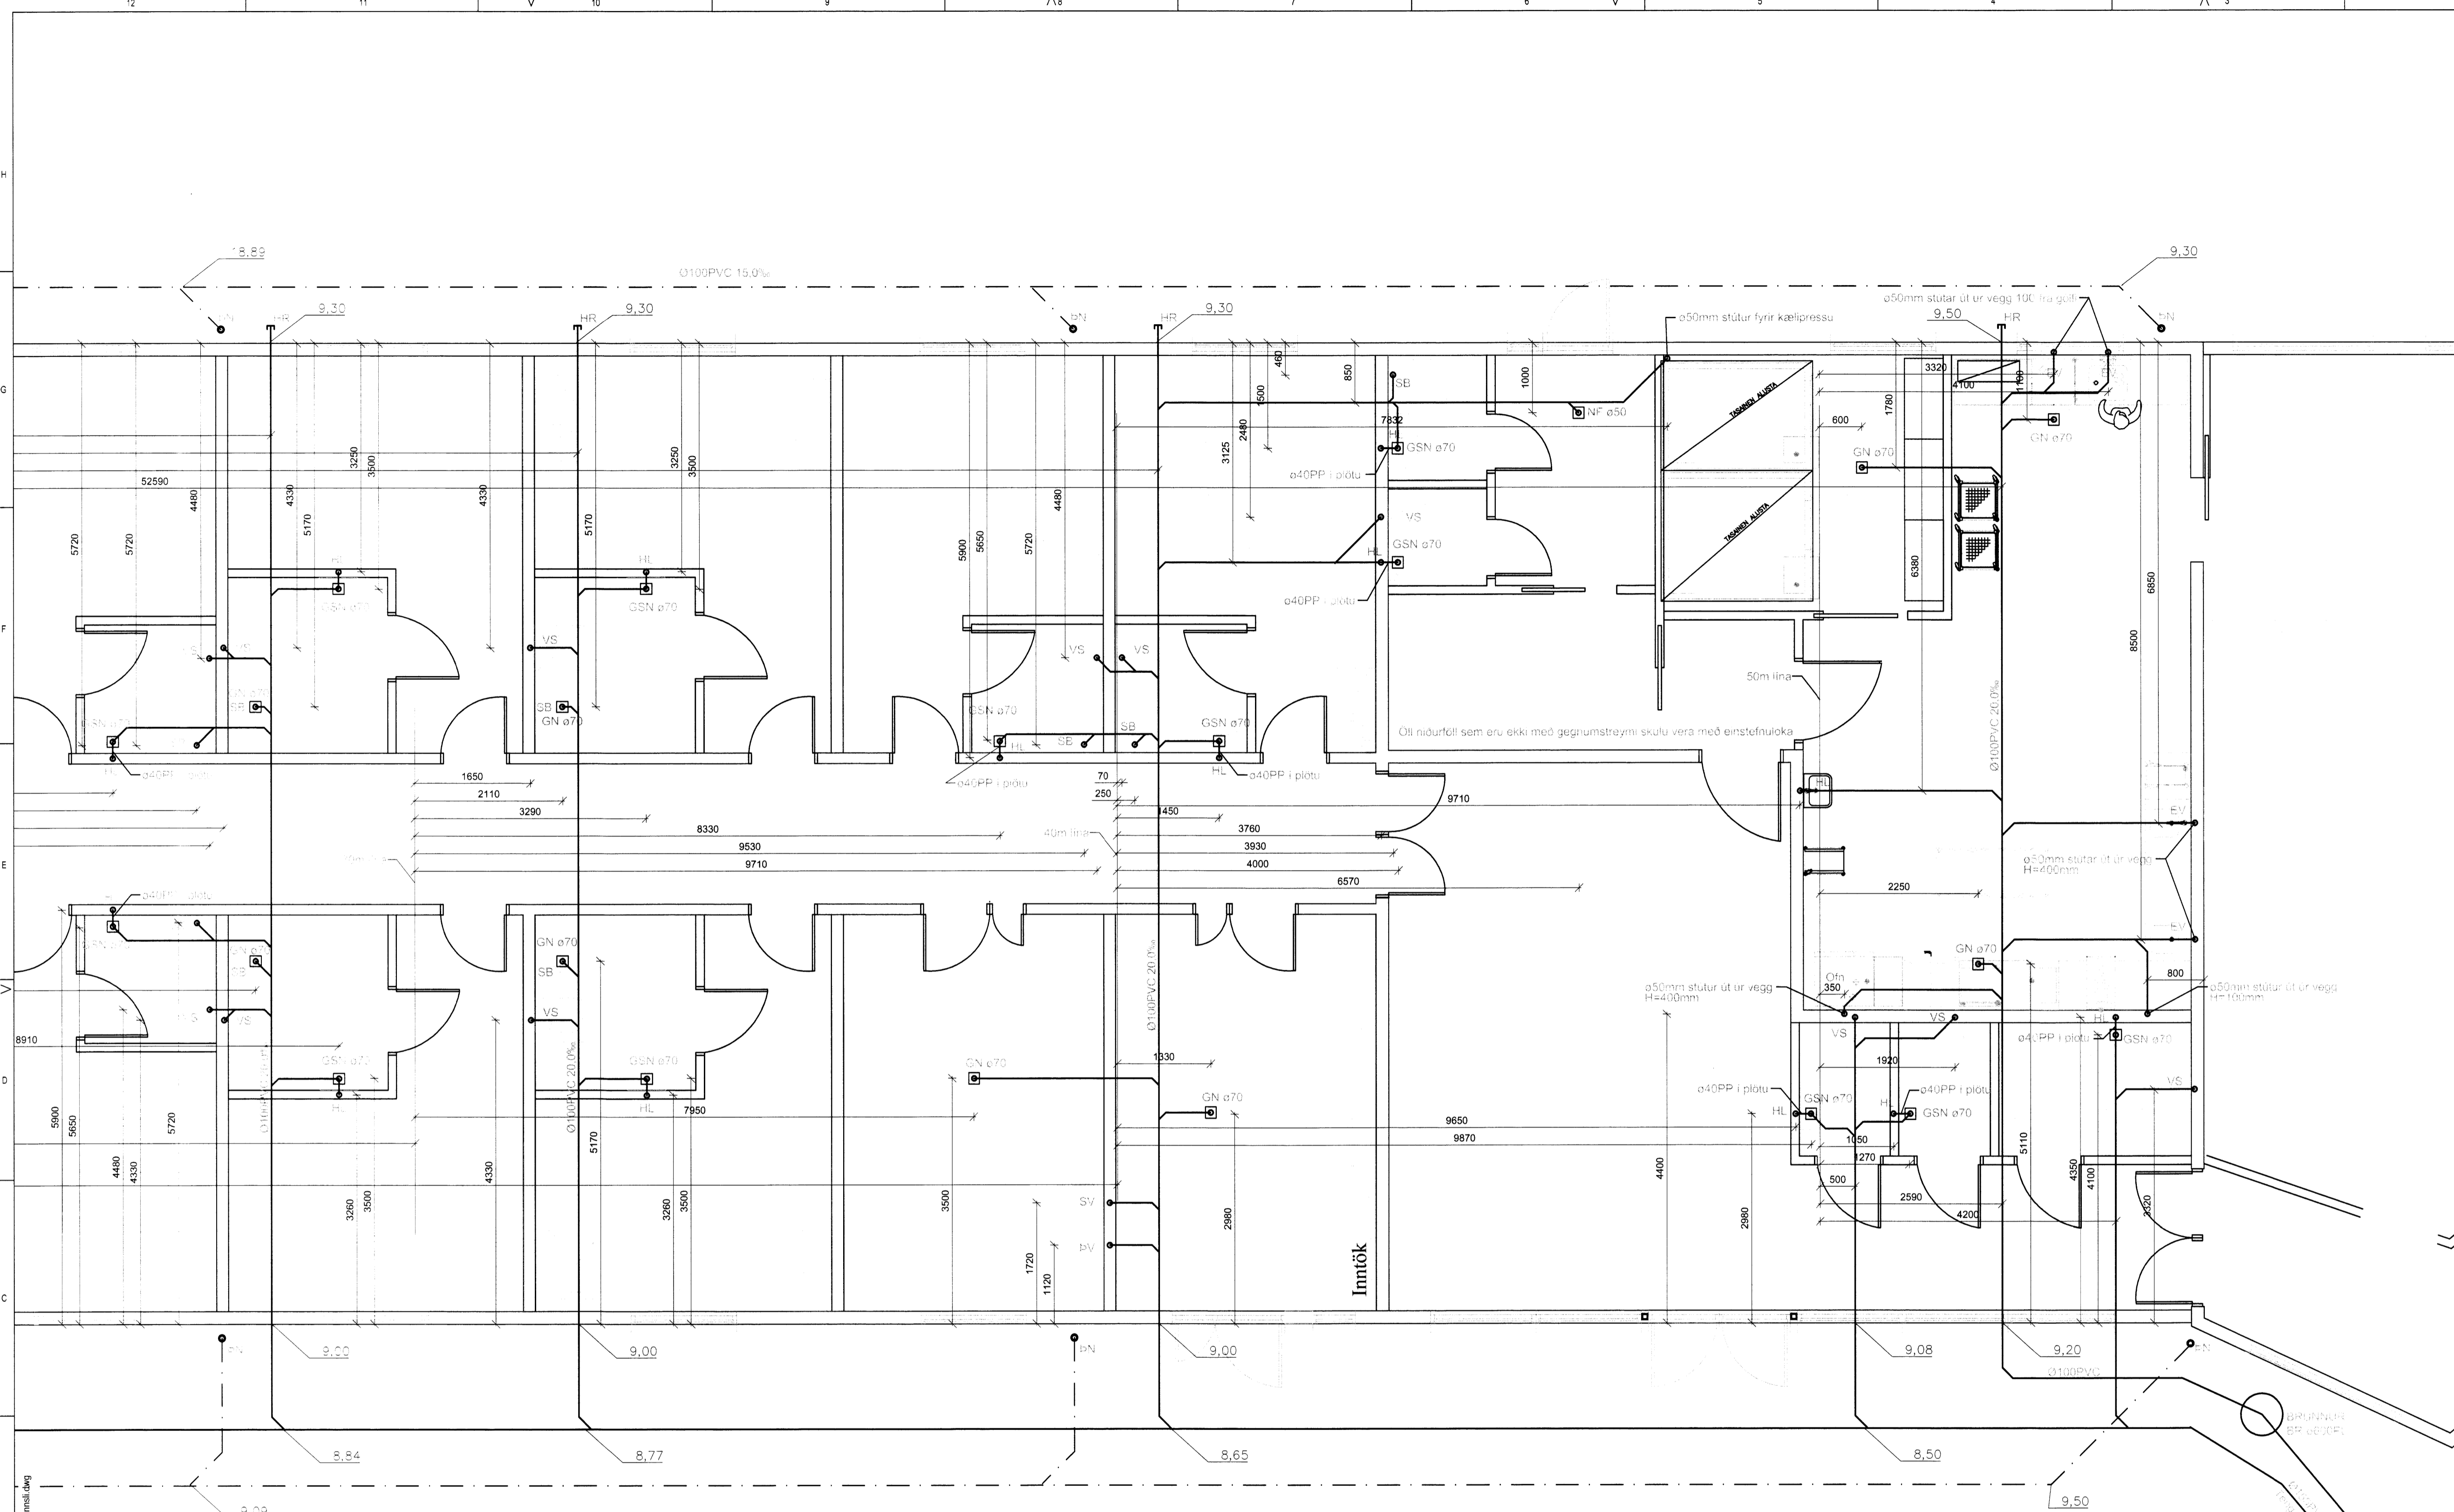

SKOLP
 REGNVATNSLÖGN
 JARÐVATNSLÖGN

SKÝRINGAR

FRÆNNISLAGNIR:
 Öll rör í jörðu skulu vera úr stífu PVC plasti, Grunnplasti nema annað sé tilgreint á teikningu.
 Minnsti halli á rörum er 20‰ og mestu halli á rörum er 300‰ nema annað sé tekið fram.
 Grafa skal fyrir rörum í þjappaða fyllingu.
 Undir rör sem grafin eru í óhreyfðan jarðveg skal fylla með a.m.k. 50cm grúsarfyllingu og þjappa vel.
 Umhverfis öll rör í jörðu skal setja a.m.k. 150mm sandlag og þjappa vel.
 Öll rör skal þétta með til þess gerðum gúmmihringjum. Að öðru leyti ber að haga vinnu og öllum umbúnaði samkvæmt verkýsingu og IST 65, eftir því sem við á.
 Hæðarkótar eru í metrum og miðast við rennisslótni í rörum. Önnur mál eru í millimetrum og miðast við miðjan stút.
 Á grunnmynd er almennt málsett frá ytri brún sökkja.
 Öll rör með öfnendum halla hafa 20‰ halla eða skal leggja með jöfnu halla milli hæðarsettra brotpunkta.
 Öfnendrar lagnir eru almennt ø100PVC.

SKAMMSTAFANIR:
 PVC PLASTRÖR, PVC (RAUDBRÚN)
 PP PLASTRÖR, PP (GRÁ)
 BRUNNUR
 GN GÖLFNIÐURFALL MEÐ VATNSLÁS
 GSN GEGNUMSTREYMISNIÐURFALL Í GÖLF
 PN ÞAKNIÐURFALL
 HL HANÐLAUG
 VS VATNSALERNI
 SB/BK STEYPIBÁÐ/BÁÐKAR
 EV ELDHÚSVASKUR
 UV UPPÞVOTTAVÉL
 ÞV ÞVOTTAVÉL
 RV SKOLVASKUR
 ÚTINIÐURFALL
 NF NEYÐARSTURTA
 HR HREINISSTÚTUR MEÐ LOKI
 NS NEYÐARSTURTA
 FN FALLSPIPA NR. N

STADSETNINGU STÚTA FYRIR HREINÆTISTÆKI SAMKVÆMT TEIKNINGU MÁ AÐEINS HAFA TIL VIÐMIÐUNAR OG ÞARF AÐ YFIRFARA OG AÐLAGA ÞEIM TÆKJUM SEM ENDANLEGA ERU VALIN.

Grunnmynd frárennislagna 1:50

EFLA
 VERKFRÆÐISTOFA
 Sími: 412 6000 www.efla.is

Brattholt í Bláskógabyggð
 Viðbygging við Hótel Brattholt
 Lagnir

Frárennislagnir
 Lagnir í grunni og lóð
 Grunnmynd

TEKNIÐMÆR	BLAÐSTÆRI	HANNAÐ	GH
5765-001	A1	TEKNAÐ	GH
00-221-02		YFIRFARIR:	
DAGS	MÆLIKVARÐI	ÚTGAFA	
Mai 2015	1:50	A	
SAMBÝKKI:	<i>Rann Fjell</i>		
Kenntala	Guðmundur Hjallason 07096-5579		