


Skjalleggs- og byggingarfulltrúi Uppsveita b.s.  
 Yfirfarið  
 13 JULÍ 2015  
*Rúnir Björnsson*  
 Byggingarfulltrúi

Lagnir í eldhúsi skulu vera sýnilegar og lagðar innan á veggjum.  
 Vanda skal lagningu sýnilegra lagna, þær skulu vera samsíða og lagðar án halla, lárétt eða lóðrétt.

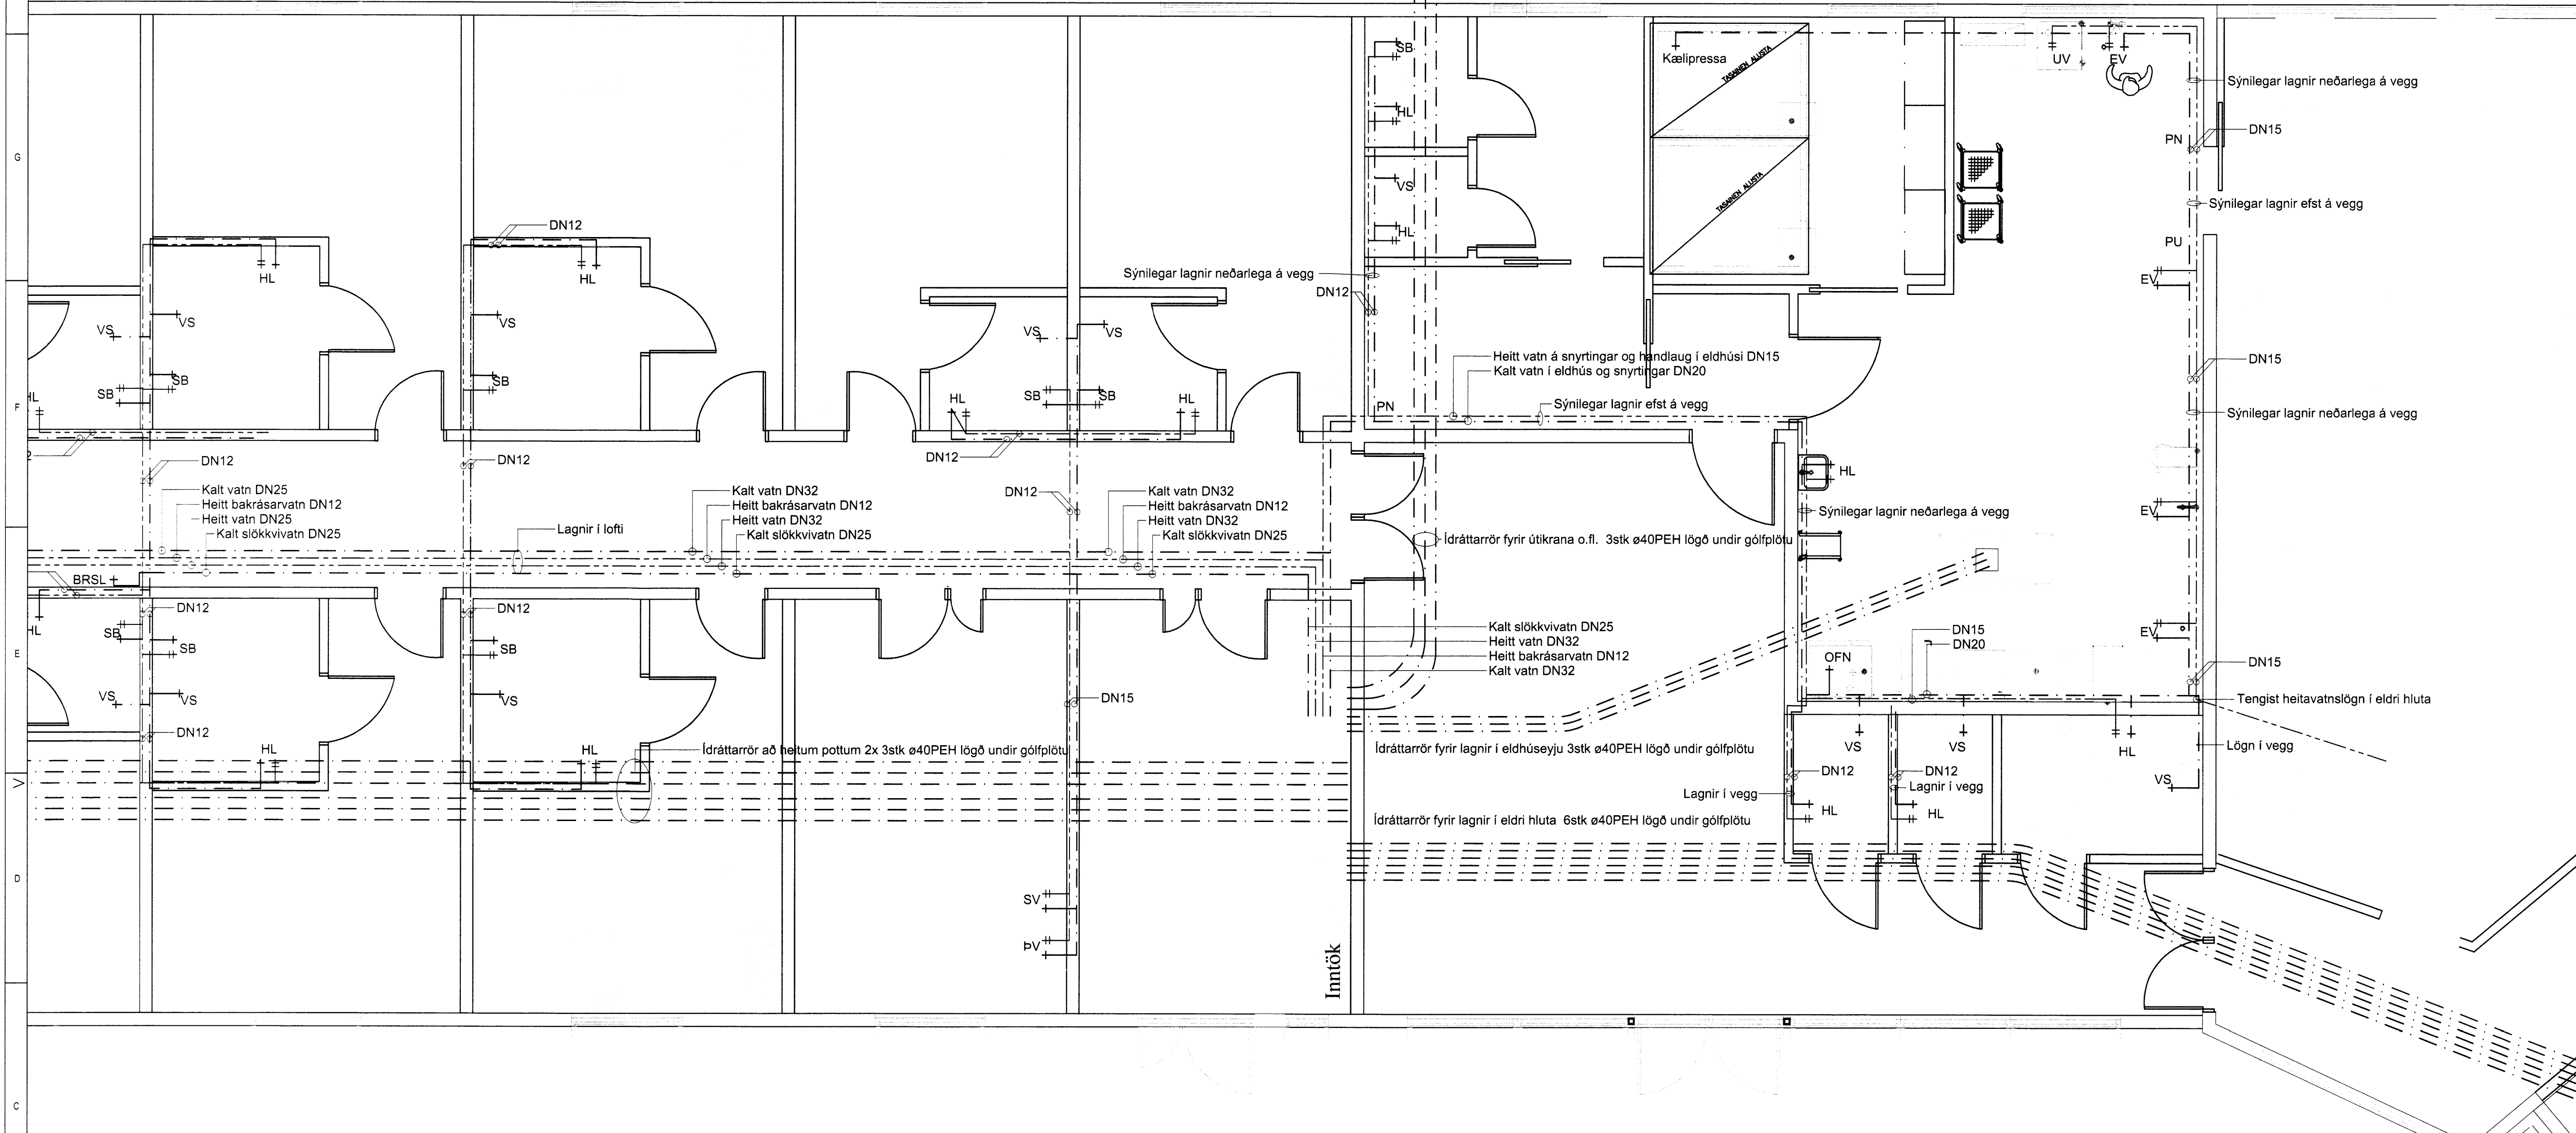


ADALHÖNNUDUR  
 ÚTG. DAGS. ÚTGAUFERILL HANNAÐ TEIKN. YFIR.

**SKÝRINGAR**  
 Neysluvatnslagnir:  
 Öll pípuþál eru í mm.  
 Neysluvatnslagnir skulu vera ryðfrjár presfittinglagnir. Kaldavatnslagnir skulu vera með plast hlífarkápu.  
 Neysluvatnslagnir í lofti og veggjum skal einangra með 20mm einangrun, vafði í plast og limband á samskeyti eða annað sambærilegt.  
 Neysluvatnslagnir skal þrýstiprófa með köldu vatni við 8 bar í 24klst.  
 Allt efni skal vera vottað af Nýsköpunarmiðstöð Íslands.  
 Staðsetningu stúta fyrir hreinlætistæki samkvæmt teikningu má aðeins hafa til viðmiðunar og þarf að yfirfara og aðlaga að þeim tækjum sem endanlega verða valin í bygginguna.

- Skammtastafir:  
 HL Handlaug  
 VS Vatnssalerni  
 SB Steypibað  
 BK Bæðkar  
 EV Eldhúsvaskur  
 UV Uppvottavél  
 ÞV Þvottavél  
 SV Skolvaskur  
 RV Ræstivaskur  
 LP Loftpúðar (t.d. Flamco Flexoft)  
 GS Garðslanga  
 NS Neyðarstúta  
 ÞS Þvagskál  
 KR Kraní  
 BS Brunaslanga  
 PU/PN Lóðréttar lagnir

Linugerðir:  
 - - - Heitt neysluvatn  
 - - - Kalt neysluvatn

Grunnmynd neysluvatnslagna 1:50

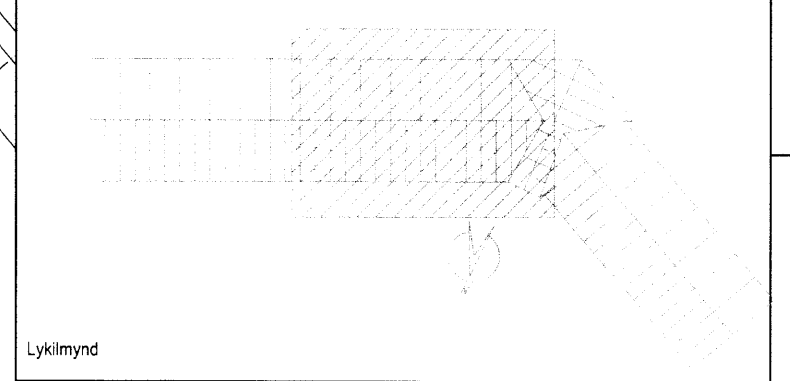

Lýking mynd  
**EFLA**  
 VERKFRÆÐISTOFA  
 Sími: 412 6000 www.efla.is

Brattholt í Bláskógabyggð  
 Viðbygging við Hótel Brattholt  
 Lagnir

Neysluvatnslagnir

Grunnmynd

TEIKNUMÉR: 5765-001  
 BLAÐSTÆRD: A1  
 HANNAÐ: GH  
 TEIKNAD: GH  
 YFIRFARIÐ: GH

DAGS: 00-231-02  
 MÆLKVARÐI: 1:50  
 ÚTGÁFA: A

SAMBYRGT: *Rúnir Björnsson*  
 Kennitala: Guðmundur Hjaltason 070966-5579

D:\F\Verkefni\Brattholt\Bláskógabyggð\Teikningar\5765-001\02-231-01-Neysluvatn.dwg