


Yfirfarið
13 JULÍ 2015
Rinn & Steinn
Byggingarfulltrúi


ADALHÖNNUEUR

ÚTG. DAGS. ÚTGAFUPERILL. HANNAÐ TEKIN. YFIRF.

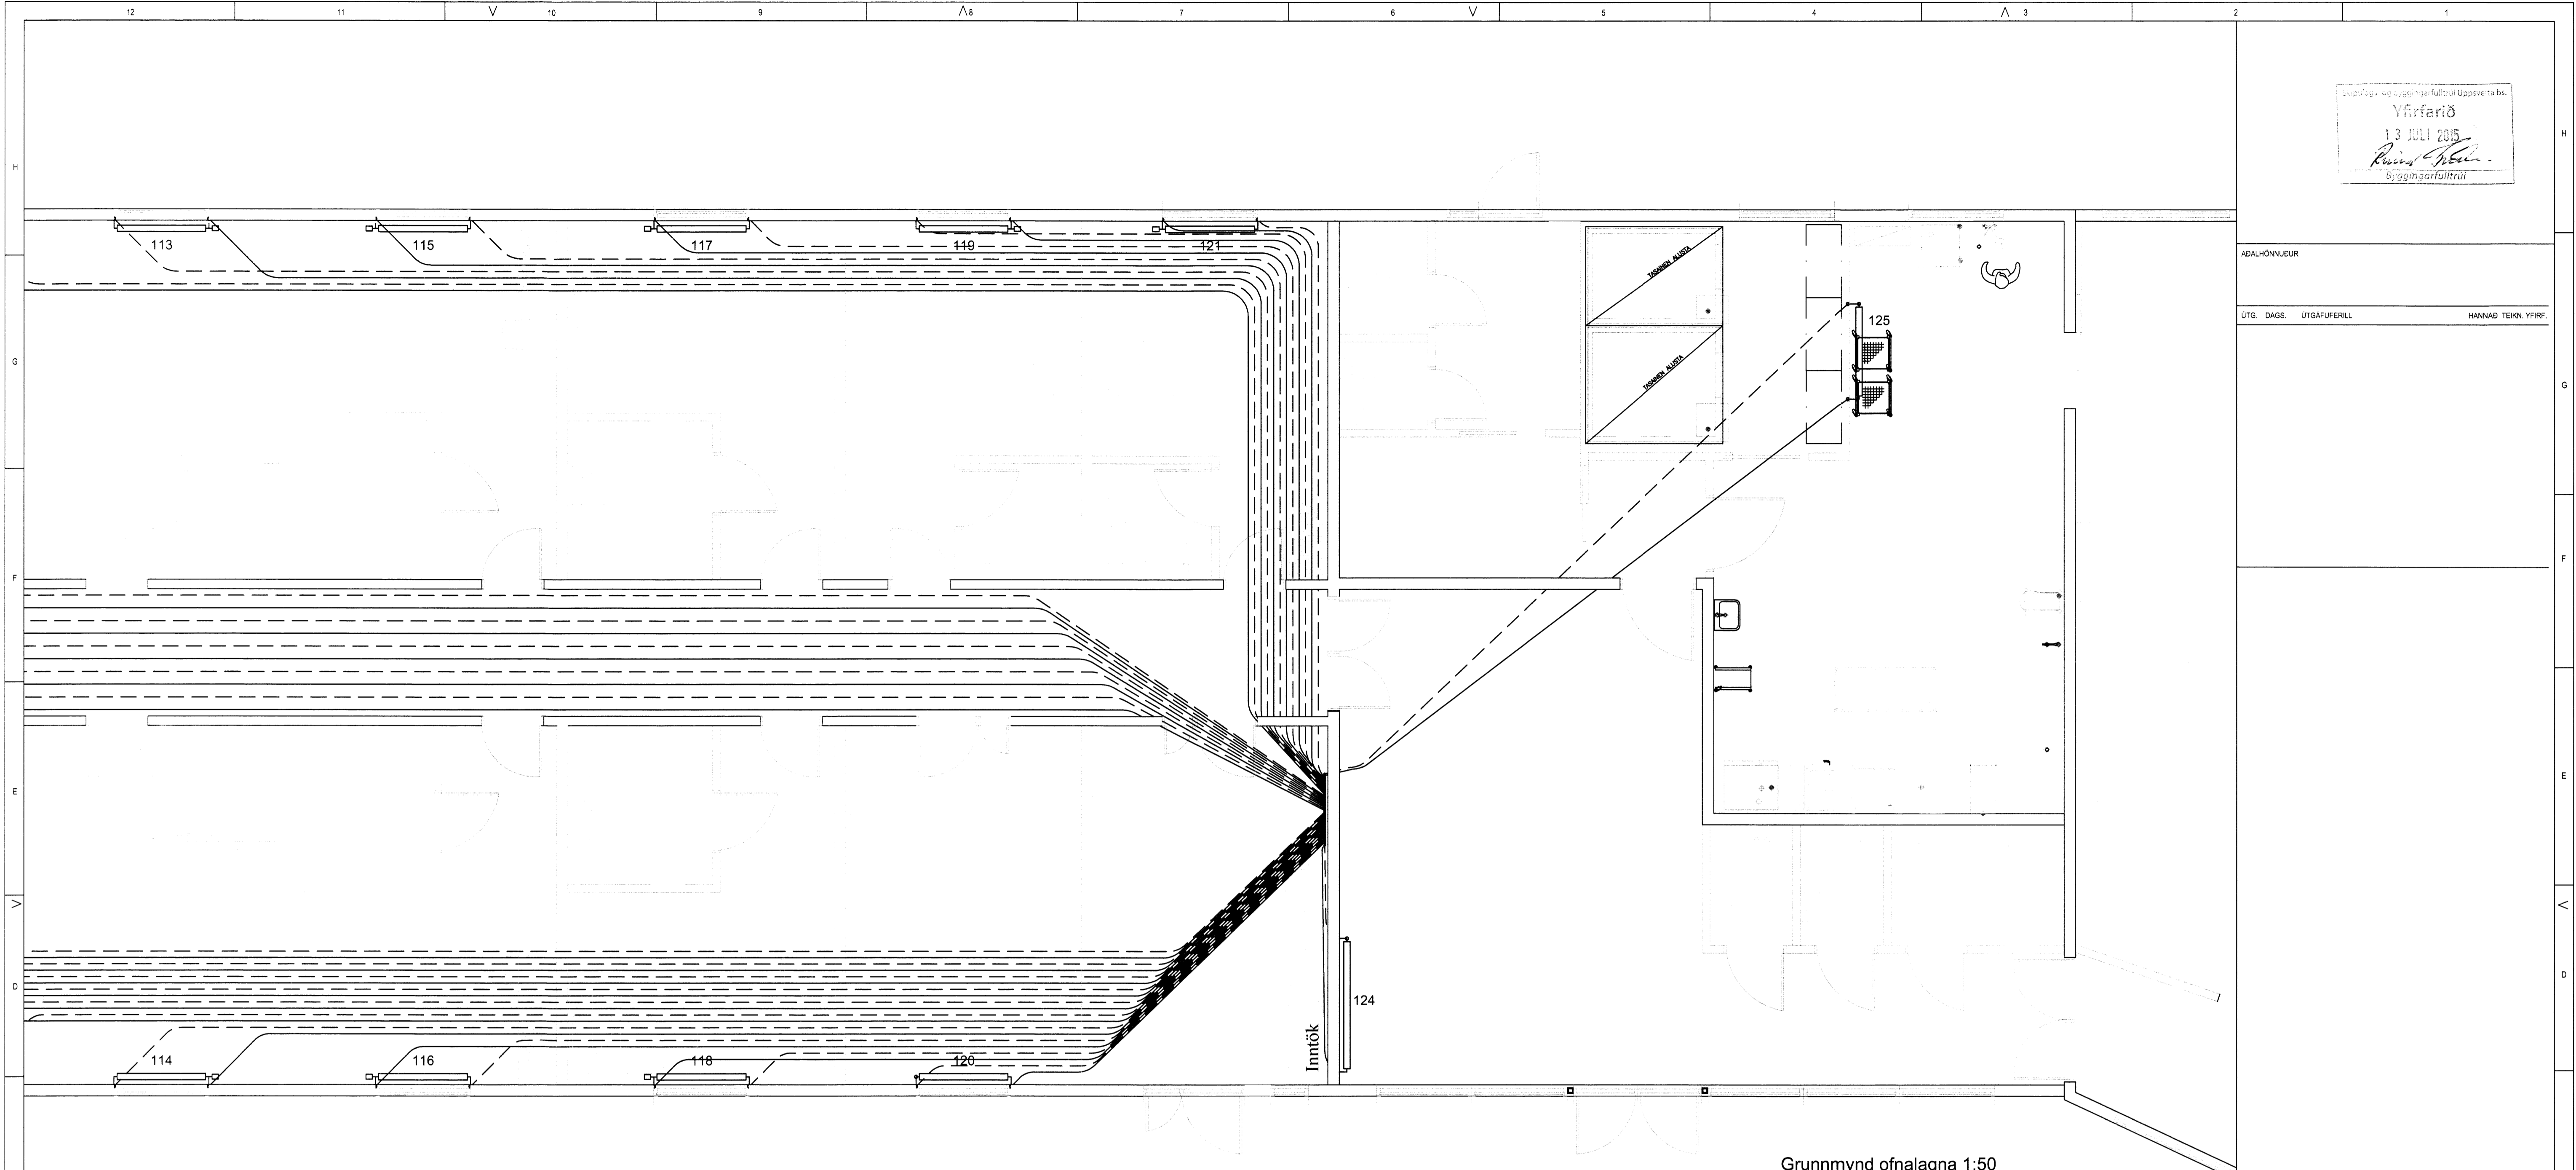

Grunnmynd ofnalagna 1:50


OFNASKRÁ 1. HÆÐ VESTUR

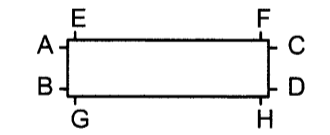

OFN NR.	AFKÖST W	MESTA L mm	MESTA H mm	STÚTAR	LOKAR	Víðmiðunar- ofngærd
101	1.597	1400	600	BC	Túr	C-60-1400
102	1.685	1400	600	AD	Túr	C-60-1400
103	1.240	1400	600	AD	Túr	C-60-1400
104	1.423	1400	600	BC	Túr	C-60-1400
105	1.240	1400	600	BC	Túr	C-60-1400
106	1.423	1400	600	AD	Túr	C-60-1400
107	1.240	1400	600	AD	Túr	C-60-1400
108	1.423	1400	600	BC	Túr	C-60-1400
109	1.240	1400	600	BC	Túr	C-60-1400
110	1.423	1400	600	AD	Túr	C-60-1400
111	1.240	1400	600	AD	Túr	C-60-1400
112	1.423	1400	600	BC	Túr	C-60-1400
113	1.240	1400	600	BC	Túr	C-60-1400
114	1.423	1400	600	AD	Túr	C-60-1400
115	1.372	1400	600	AD	Túr	C-60-1400
116	1.334	1400	600	BC	Túr	C-60-1400
117	1.372	1400	600	AD	Túr	C-60-1400
118	1.334	1400	600	BC	Túr	C-60-1400
119	1.240	1400	600	BC	Túr	C-60-1400
120	1.527	1400	600	AD	Retúr	C-60-1400
121	1.240	1400	600	BC	Túr	C-60-1400
124	4.539	2200	600	AD	Retúr	C-60-2200
125	2.630	1600	600	AD	Retúr	C-60-1600
SAMT.	30.046					

ATH. MÆLA SKAL UNDIR ALLA GLUGGA
AÐUR EN OFNAPÖNTUN ER GERÐ OG
BERA SAMAN VÍÐ TÖFLU
ATH! $T_A 35^\circ C$

Í TÖFLU ER MIÐAÐ VÍÐ SJÁLFRIRKA DANFOSS LOKA OG VORYL
OFNA. NOTA MÁ AÐRAR GERÐIR.
ALLAR BREYTINGAR ERU HÁÐAR SAMÞYKKI HÖNNUÐAR.

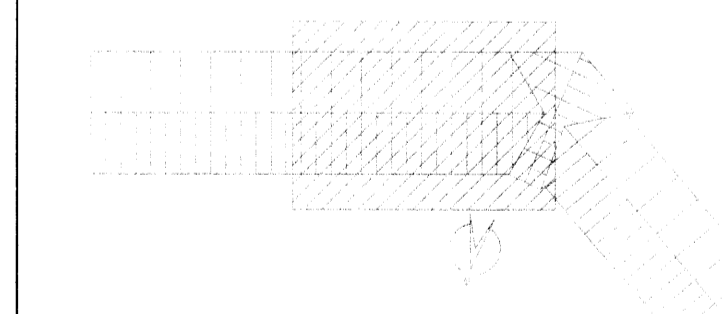

Lýkmynd

EFLA
VERKFRÆÐISTOFA
Sími: 412 6000 www.efla.is

Brattholt í Bláskógabyggð
Viðbygging við Hótel Brattholt
Lagnir

Hitalagnir
Ofnalagnir, grunnmynd.
Ofnaskrá

TEKNIÐMÉR. BLAÐSTÆRÐ. HANNAÐ. GH
5765-001 A1 TEKNAÐ. GH
00-241-02 YFIRFARIÐ.

DAGS. MÆLIKVARIÐ. ÚTGÁFA
Maí 2015 1:50 A

SAMÞYKKI
Kernilla: Guðmundur Hjaltason 070866-5579

KJALLARI, VESTUR 1:50

G:\P\Ferjalagjafan Gullfoss ehf_5765\001_Hótel Brattholt - Viðbygging 05 Tekni\001\001\01 Hitalagnir.dwg

55.25