


Skipulagi- og byggingarfulltrúi Uppsveita b.s.
Yfirfarið
 13 JULÍ 2015
Róinn Þórhildur
 Byggingarfulltrúi

ADALHÖNNUDUR
 DTG. DAGS. DTGAFUPERILL. HANNAÐ TEKN. YFIRF.

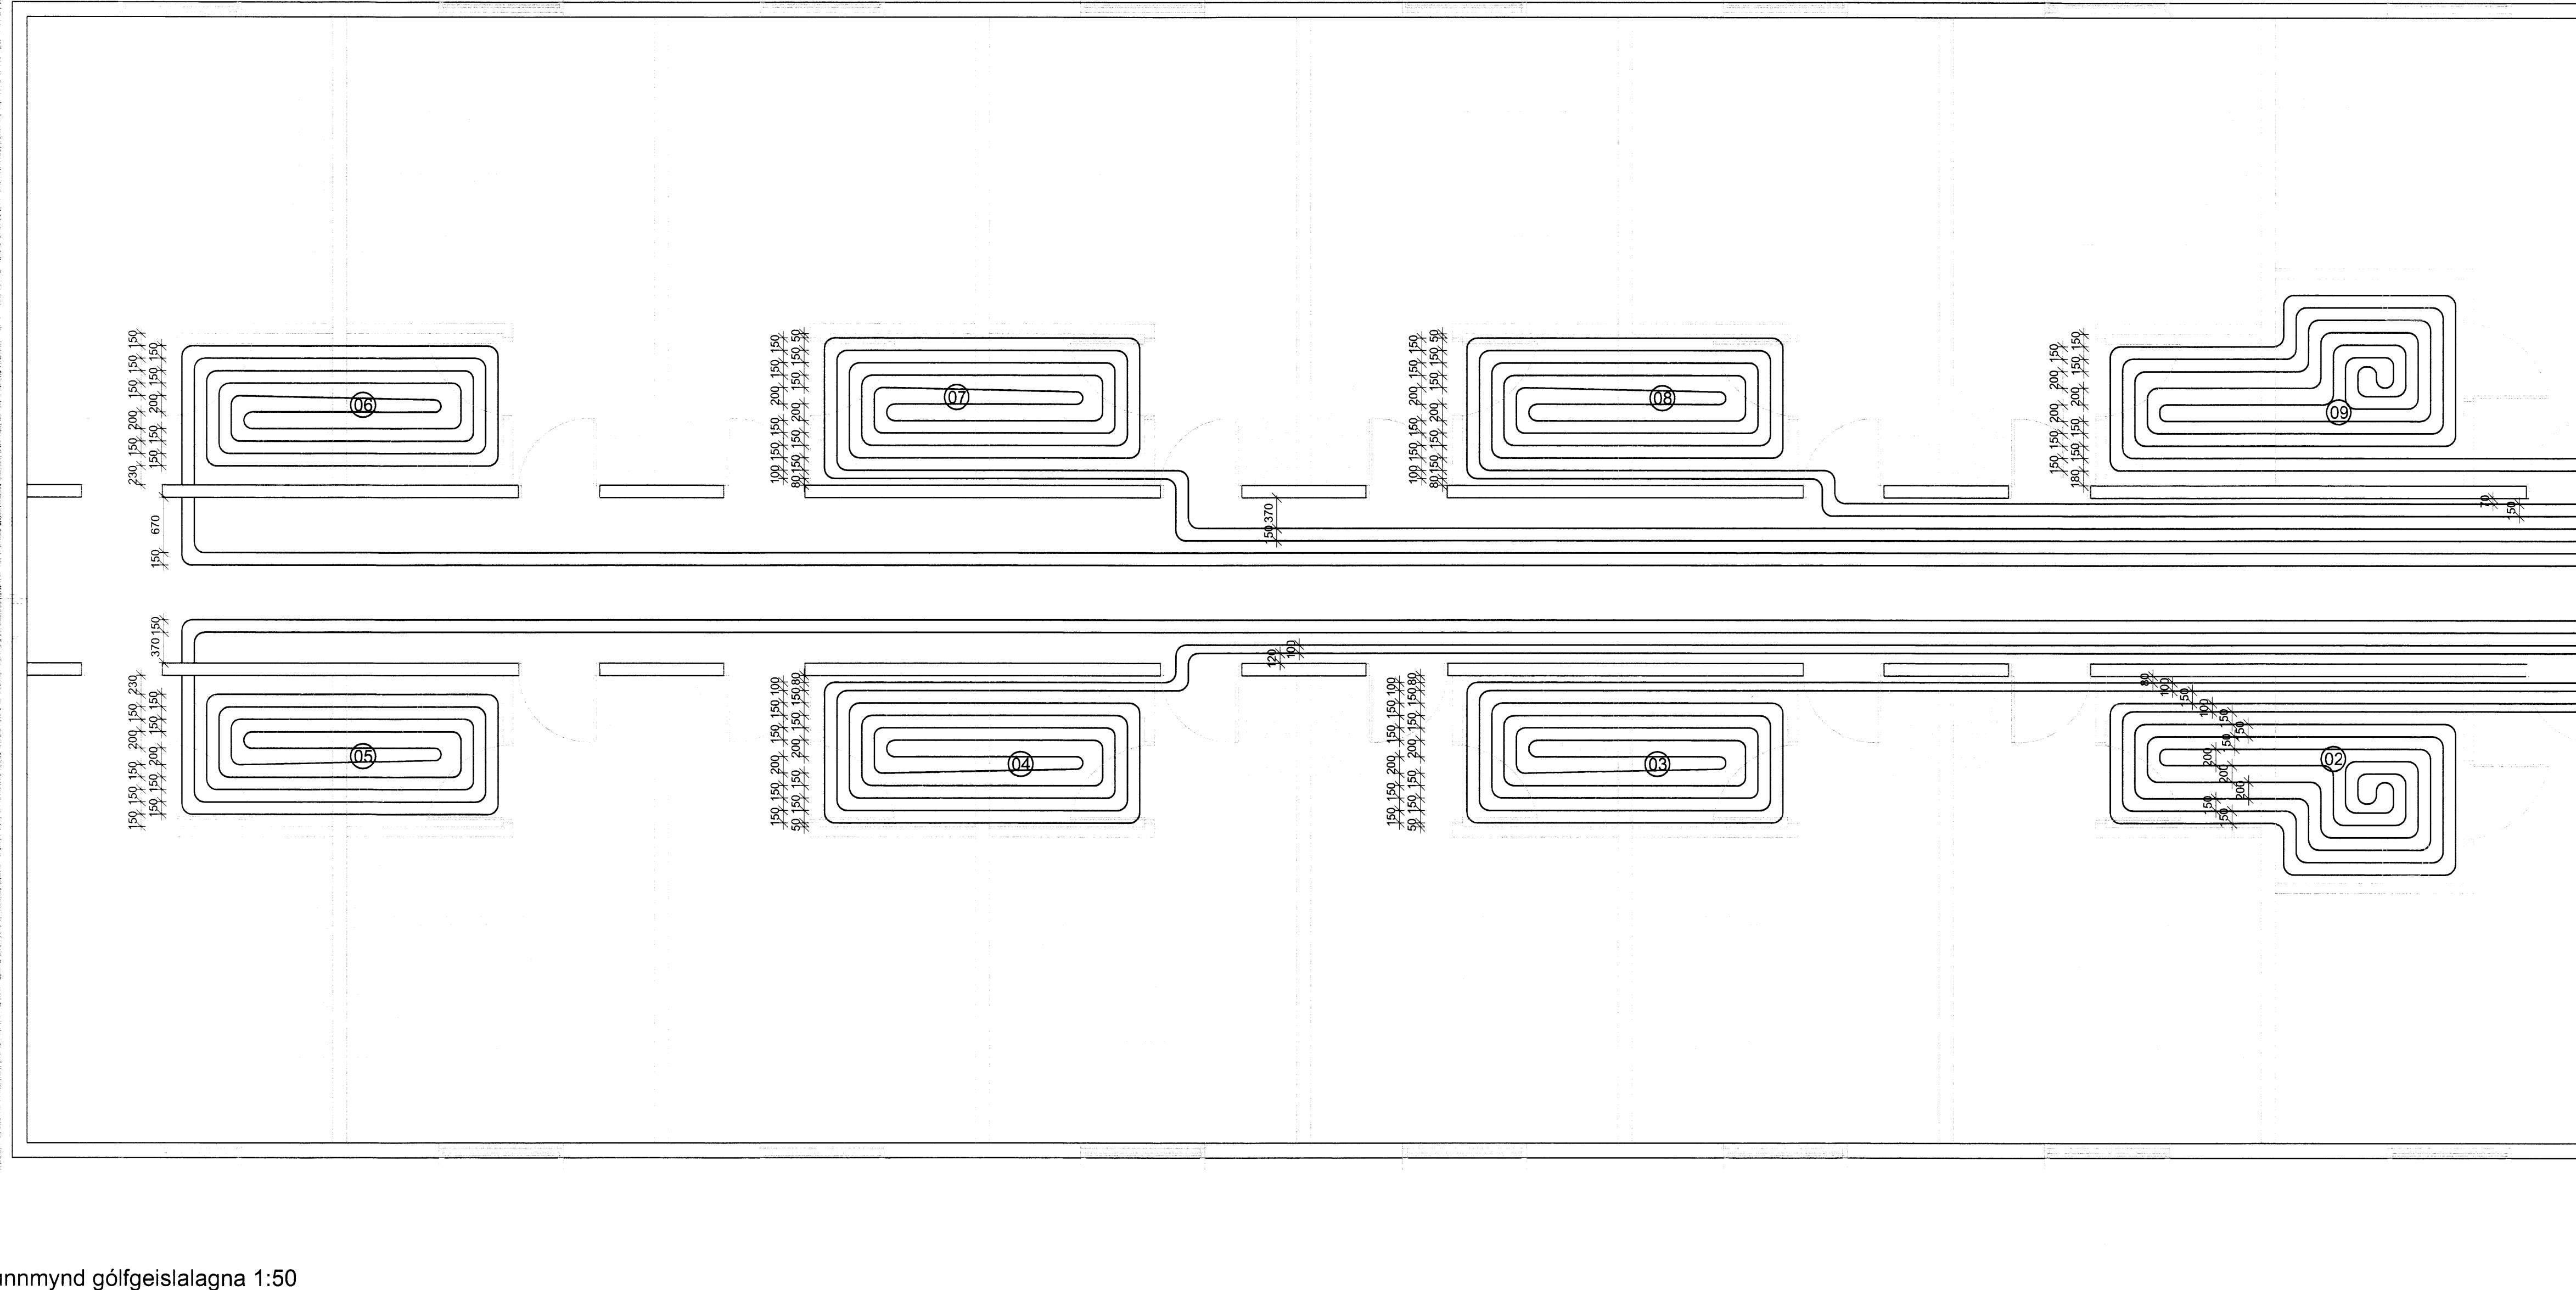

GEISLALAGNIR:
 Gólfgeislalagnir eru af 16X2.0 PE-Xa með súrefniskápu lagðar á járnagnind í gólf með mismunandi millibili samkvæmt teikningu.
 Gólfgeislalagnir skal meðhöndla, leggja og þrýstiprófa samkvæmt fyrirmælum framleiðanda.



Grunnmynd gólfgeislalagna 1:50

OFNASKRÁ 1. HÆÐ VESTUR						
OFN NR.	AFKOST W	MESTA L mm	MESTA H mm	STÚTAR	LOKAR	Víðmiðunar- ofngerð
101	1.597	1400	600	BC	Túr	C-60-1400
102	1.685	1400	600	AD	Túr	C-60-1400
103	1.240	1400	600	AD	Túr	C-60-1400
104	1.423	1400	600	BC	Túr	C-60-1400
105	1.240	1400	600	BC	Túr	C-60-1400
106	1.423	1400	600	AD	Túr	C-60-1400
107	1.240	1400	600	AD	Túr	C-60-1400
108	1.423	1400	600	BC	Túr	C-60-1400
109	1.240	1400	600	BC	Túr	C-60-1400
110	1.423	1400	600	AD	Túr	C-60-1400
111	1.240	1400	600	AD	Túr	C-60-1400
112	1.423	1400	600	BC	Túr	C-60-1400
113	1.240	1400	600	BC	Túr	C-60-1400
114	1.423	1400	600	AD	Túr	C-60-1400
115	1.372	1400	600	AD	Túr	C-60-1400
116	1.334	1400	600	BC	Túr	C-60-1400
117	1.372	1400	600	AD	Túr	C-60-1400
118	1.334	1400	600	BC	Túr	C-60-1400
119	1.240	1400	600	BC	Túr	C-60-1400
120	1.527	1400	600	AD	Retúr	C-60-1400
121	1.240	1400	600	BC	Túr	C-60-1400
124	4.539	2200	600	AD	Retúr	C-60-2200
125	2.830	1600	600	AD	Retúr	C-60-1600
SAMT.		30.046				

ATH: MÆLA SKAL UNDIR ALLA GLUGGA AÐUR EN OFNAPONTUN ER GERÐ OG BERA SAMAN VÍÐ TÖFLU **ATH! T_A 35°C**

Í TÖFLU ER MIÐAÐ VÍÐ SJÁLFRIRKA DANFOSS LOKA OG VORYL. ÖFNNA NOTA MÁ AÐRAR GERÐIR. ALLAR BREYTINGAR ERU HÁÐAR SAMÞYKKI HÖNNUDAR.

Gólfgeislalagnir	
Gólfslauða NR.	Lengd m
01	50 m
02	82 m
03	92 m
04	108 m
05	125 m
06	126 m
07	111 m
08	95 m
09	85 m
10	85 m
11	98 m
12	96 m
13	94 m
14	83 m
15	93 m
SAMT. 1.420 m	

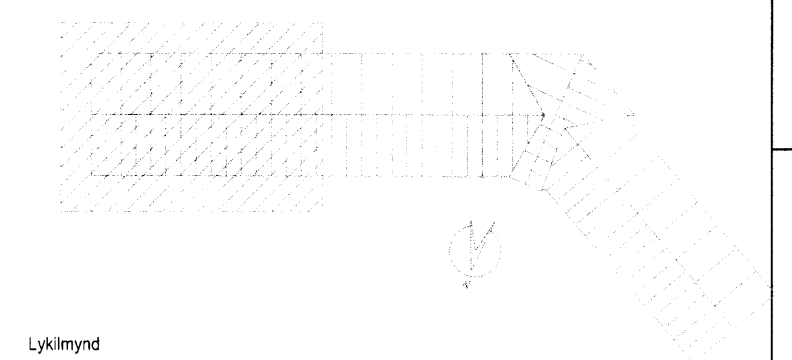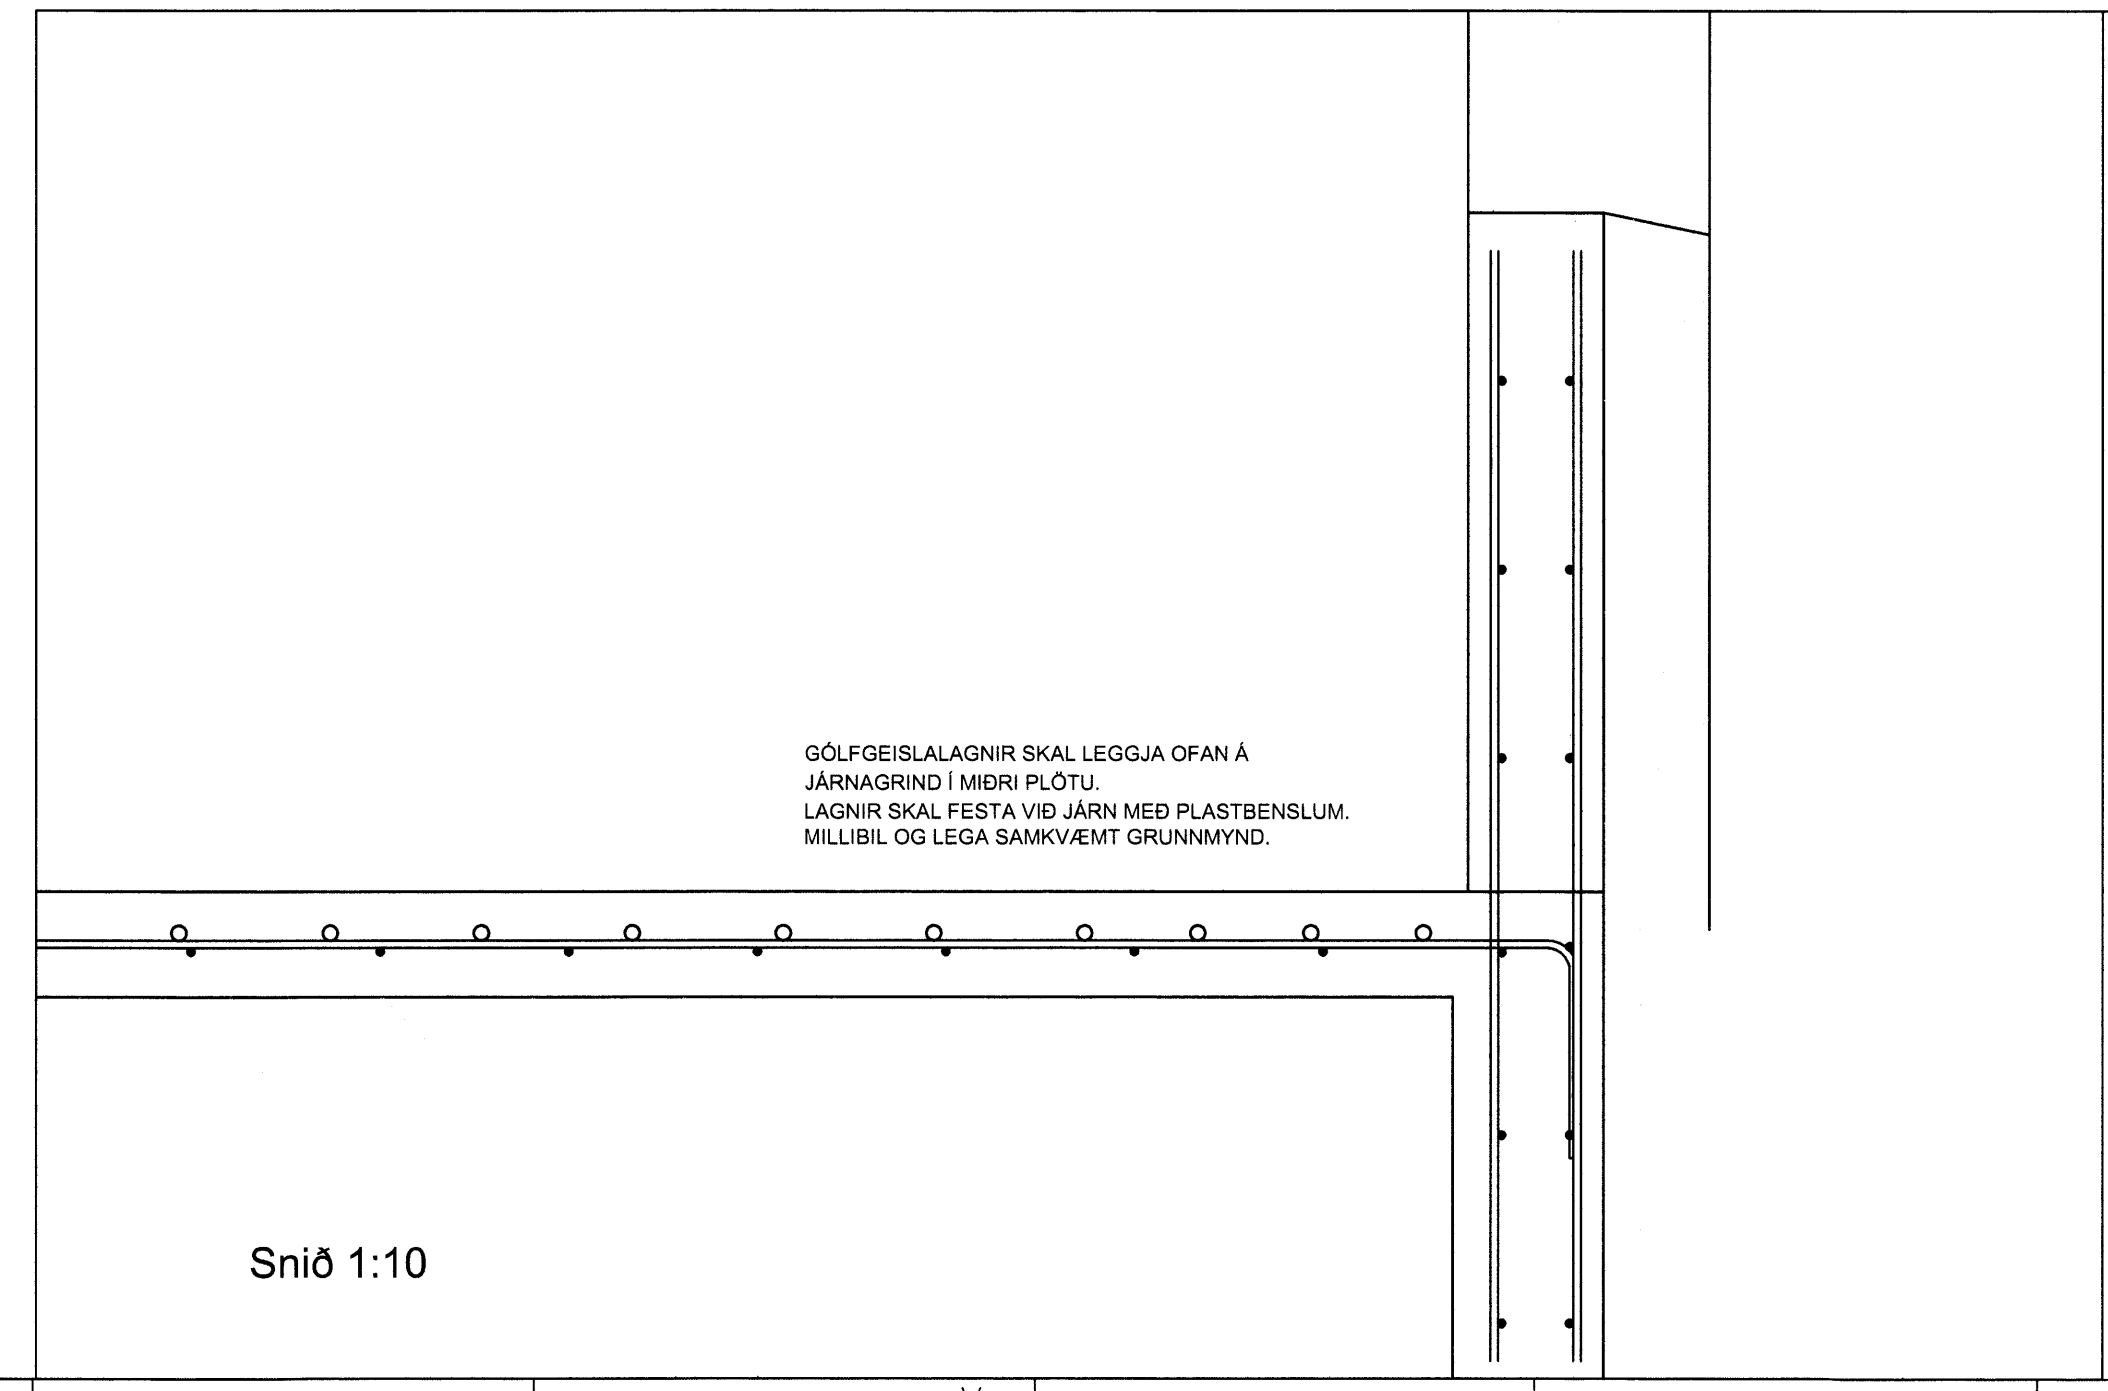

Lýkilmýnd

EFLA
 VERKFRÆÐISTOFA
 Sími: 412 6000 www.efla.is

Brattholt í Bláskógabyggð
 Viðbygging við Hótel Brattholt
 Lagnir

Hitalagnir
 Gólfgeislalagnir
 Grunnmynd og snið

TEKNIÐMÆR BLAÐSTÆRÐ HANNAÐ: GH
 5765-001 A1 TEKNAÐ: GH
 00-241-03 YFIRFARIÐ:

DAGS. MÆLIKVARDI ÖTGAPA
 Maí 2015 1:50 1:10 A

SAMÞYKKI *Róinn Þórhildur*
 Kennitala: Guðmundur Hjáltaason 070966-3579

D:\Ferdþjónustan\Gullfoss ehf_5765\001_Hótel Brattholt - Viðbygging\08_Teikningar\5765-001_ax_240\01-Hitalagnir.dwg

85.26