


Skemmalagning byggisráðgjafarinn  
 Yfirlit  
 13 JULÍ 2015  
*Rinn Póli*  
 Byggingarfulltrúi

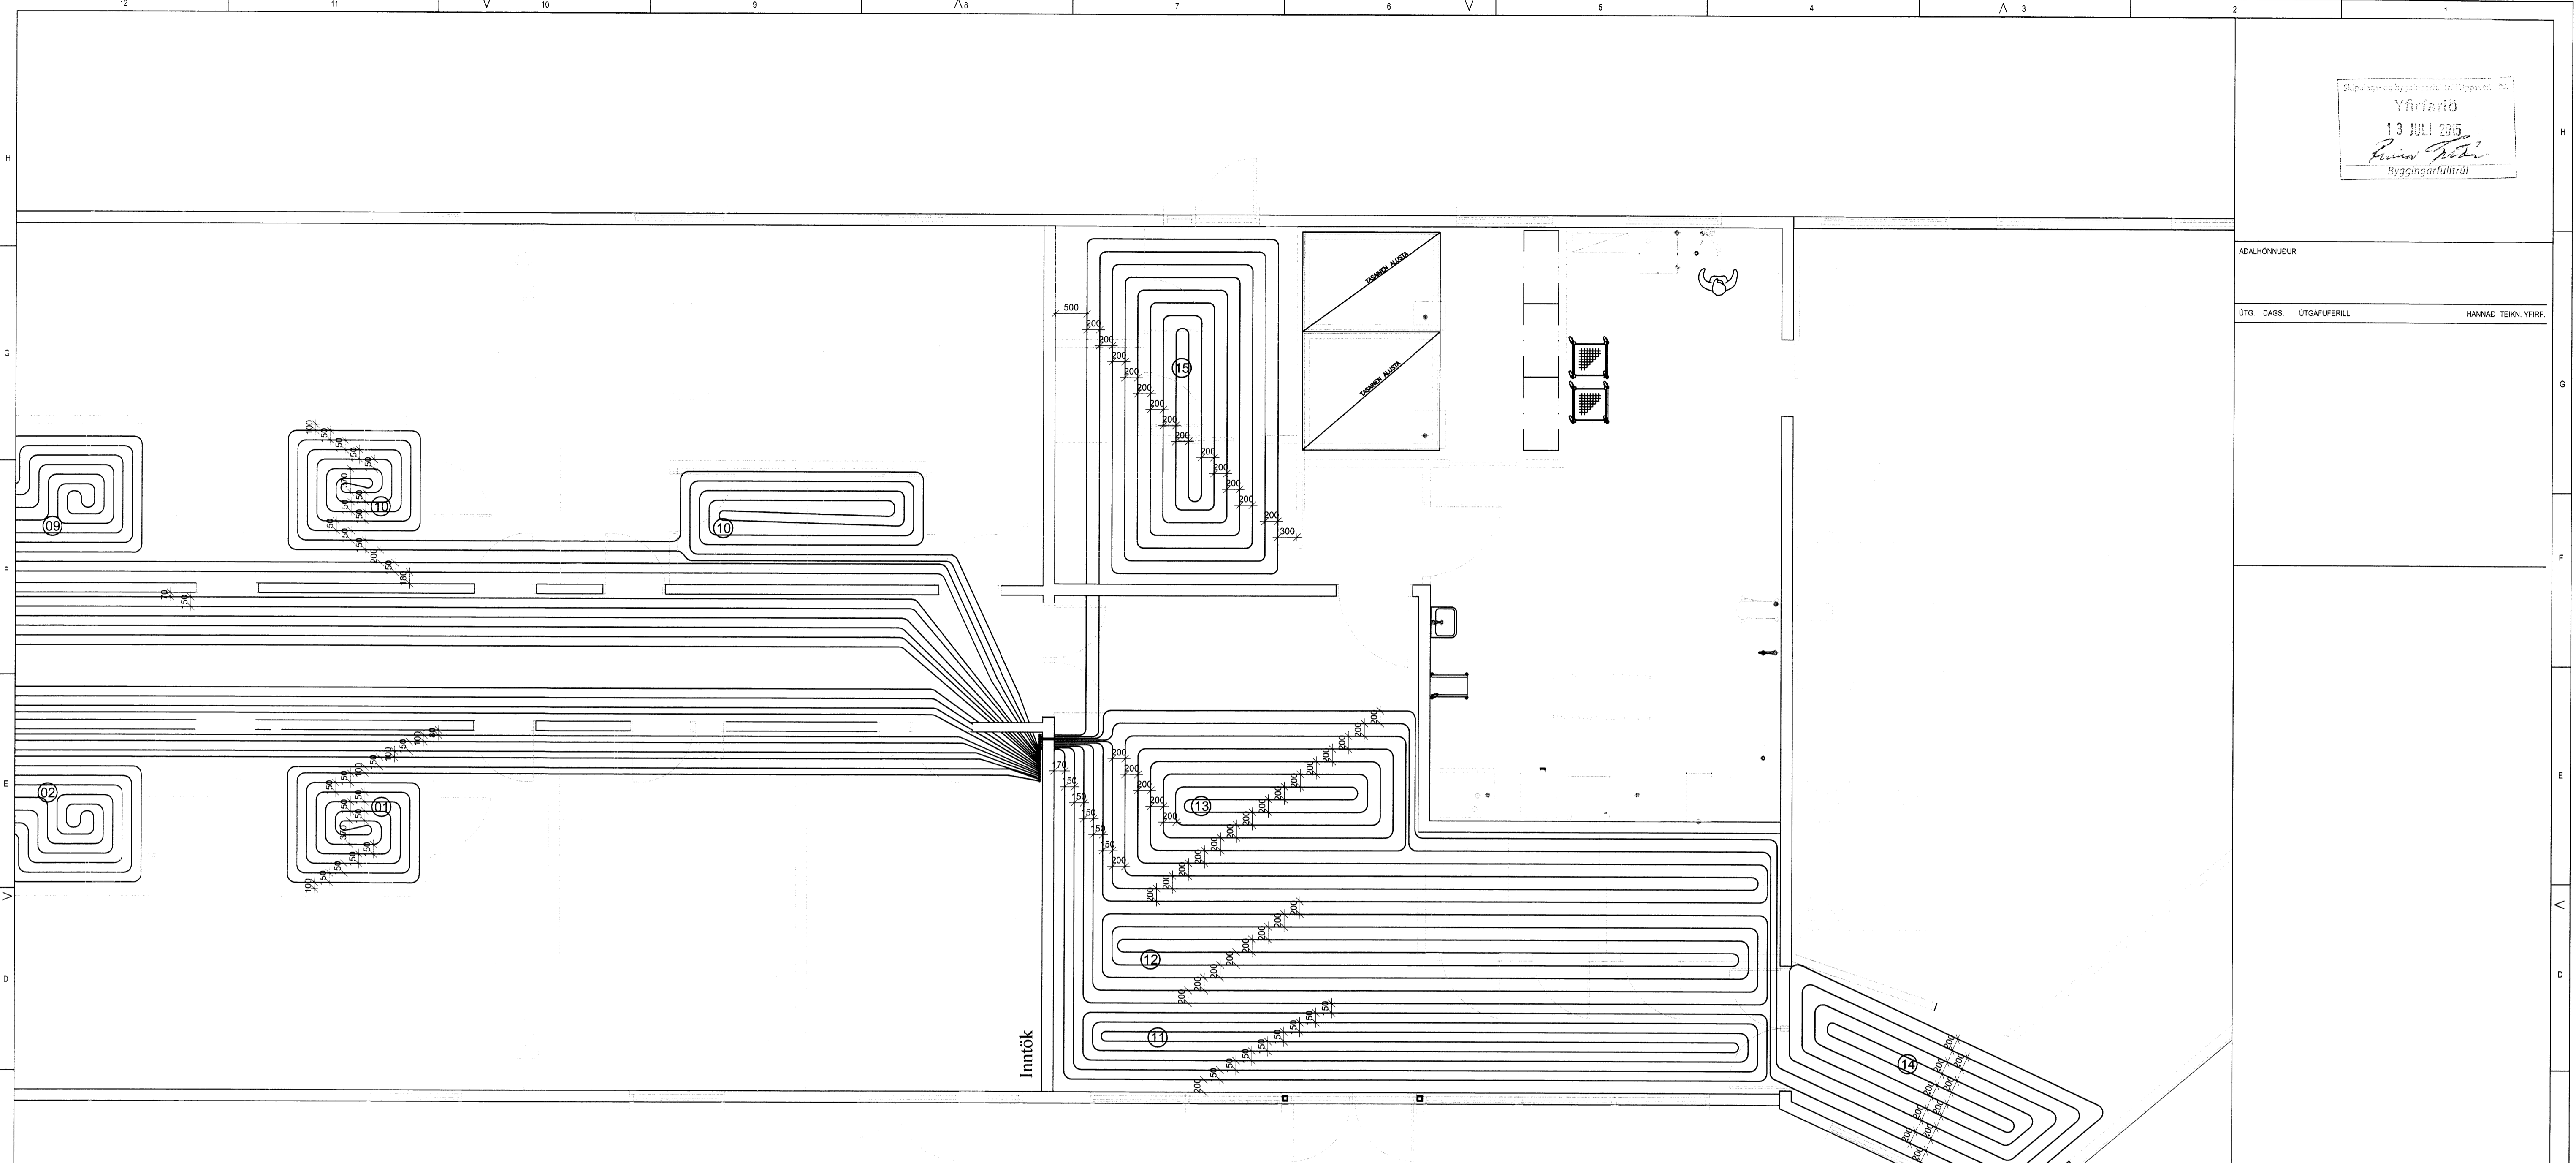


Grunnmynd gólfgeislalagna 1:50

Gólfgeislalagnir	
Gólfslauða NR.	Lengd m
01	50 m
02	82 m
03	92 m
04	108 m
05	125 m
06	126 m
07	111 m
08	95 m
09	85 m
10	85 m
11	98 m
12	96 m
13	94 m
14	83 m
15	93 m
SAMT.	1.420 m

OFNASKRÁ 1. HÆÐ VESTUR						
OFN NR.	AFKÖST W	MESTA L mm	MESTA H mm	STÚTAR	LOKAR	Viðmiðunar- ofngærd
101	1.597	1400	600	BC	Túr	C-60-1400
102	1.685	1400	600	AD	Túr	C-60-1400
103	1.240	1400	600	AD	Túr	C-60-1400
104	1.423	1400	600	BC	Túr	C-60-1400
105	1.240	1400	600	BC	Túr	C-60-1400
106	1.423	1400	600	AD	Túr	C-60-1400
107	1.240	1400	600	AD	Túr	C-60-1400
108	1.423	1400	600	BC	Túr	C-60-1400
109	1.240	1400	600	BC	Túr	C-60-1400
110	1.423	1400	600	AD	Túr	C-60-1400
111	1.240	1400	600	AD	Túr	C-60-1400
112	1.423	1400	600	BC	Túr	C-60-1400
113	1.240	1400	600	BC	Túr	C-60-1400
114	1.423	1400	600	AD	Túr	C-60-1400
115	1.372	1400	600	AD	Túr	C-60-1400
116	1.334	1400	600	BC	Túr	C-60-1400
117	1.372	1400	600	AD	Túr	C-60-1400
118	1.334	1400	600	BC	Túr	C-60-1400
119	1.240	1400	600	BC	Túr	C-60-1400
120	1.527	1400	600	AD	Retúr	C-60-1400
121	1.240	1400	600	BC	Túr	C-60-1400
124	4.539	2200	600	AD	Retúr	C-60-2200
125	2.830	1600	600	AD	Retúr	C-60-1600
SAMT.	30.046					

ATH. MÆLA SKAL UNDIR ALLA GLUGGA  
 ÁÐUR EN OFNAPONTUN ER GERÐ OG  
 BERA SAMAN VIÐ TÖFLU ATH! T<sub>A</sub> 35°C  
 Í TÖFLU ER MIÐAD VIÐ SJÁLFRIRKA DANFOSS LOKA OG VORYL  
 OFNA. NOTA MÁ AÐRAR GERÐIR.  
 ALLAR BREYTINGAR ERU HÁÐAR SAMÞYKKI HÖNNUÐAR.

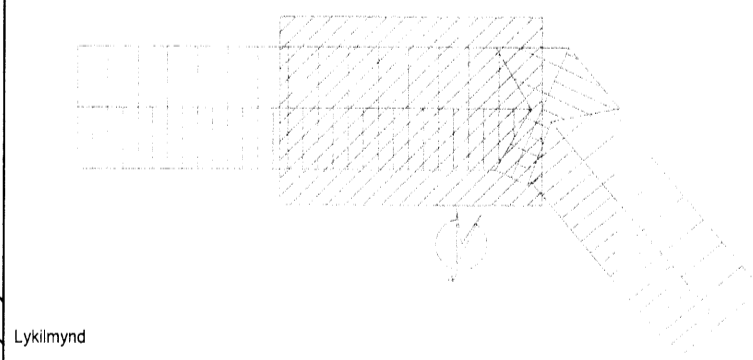

**EFLA**  
 VERKERÆÐISTOFA  
 Sími: 412 6000 www.efla.is

Brattholt í Bláskógabyggð  
 Viðbygging við Hótel Brattholt  
 Lagnir  
 Hitalagnir  
 Gólfgeislalagnir  
 Grunnmynd

TEIKNUNUMER	BLADSTÆRÐ	HANNAÐ	GH
5765-001	A1	TEIKNAD	GH
00-241-04		YFIRFARÐ	
DAGS	MÆLIKVARÐI	ÚTGÁFA	
Mai 2015	1:50	A	
SAMBYGGI:	<i>Rinn Póli</i>		
Kennitala:	Guðmundur Hjaltason 070966-5579		

Gólfgeislalagnir: Gólfgeislalagnir í Bláskógabyggð - Viðbygging við Hótel Brattholt - 5765-001 - 00-241-04 - Hitalagnir.dwg