

Skipulags- og byggingarfulltrúi Lippaveita bs.  
 Yfirfarið  
 13 JULÍ 2015  
*Rannsóknir*  
 Byggingarfulltrúi


ADALHÖNNUNUR  
 ÚTG. DAGS. ÚTGAFUFERILL. HANNAÐ. TEIKN. YFIRF.

SKOLP  
 REGNVATNSLÖGN  
 JARÐVATNSLÖGN

**SKÝRINGAR**  
 FRÆRENNLISLAGNIR:  
 Öll rör í jörðu skulu vera úr stífu PVC plasti, Grunnplasti nema annað sé tilgreint á teikningu. Minnsti halli á rörum er 20‰ og mestni halli á rörum er 300‰ nema annað sé tekið fram. Grafa skal fyrir rörum í þjappaða fyllingu. Undir rör sem grafin eru í óhreyfðan jarðveg skal fylla með a.m.k. 50cm grúsarfyllingu og þjappa vel. Umhverfis öll rör í jörðu skal setja a.m.k. 150mm sandlag og þjappa vel. Öll rör skal þétta með tili þess gerðum gúmmihringjum. Að öðru leyti ber að haga vinnu og öllum umbúnaði samkvæmt verkýsingu og IST 65, eftir því sem við á. Hæðarkótar eru í metrum og miðast við rennslisbotni í rörum. Önnur mál eru í millimetrum og miðast við miðjan stút. Á grunnmynd er almennt málið sett frá ytri brún sökkla. Öll rör með ónefndum halla hafa 20‰ halla eða skal leggja með jöfnum halla milli hæðarsettra brotpunkta. Önefndir lagnir eru almennt ø100PVC.

**SKAMMSTAFANIR:**  
 PVC PLASTRÖR, PVC (RAUDBRÚN)  
 PP PLASTRÖR, PP (GRÁ)  
 BR BRUNNUR  
 GN GÖLFJURFALL MED VATNSLÁS  
 GSN GEGNUMSTREYMISNIÐURFALL Í GÖLFI  
 PN ÞAKNIÐURFALL  
 HL HANDLAUG  
 VS VATNSALERNI  
 SB/IBK STEYPIAÐ/BADKAR  
 EV ELDHÚSVASKUR  
 UV UPPVOTTAVEL  
 BV ÞVOTTAVEL  
 RV SKOLVASKUR  
 NF ÚTNIÐURFALL  
 HR HREINISTÚTUR MED LOKI  
 NS NEYDARSTURTA  
 FN FALLSPÍPA NR. N

STADSETNINGU STÚTA FYRIR HREINLÆTISTÆKI SAMKVÆMT TEIKNINGU MÁ AÐEINS HAFNA TIL VIÐMIÐUNAR OG ÞARF AD YFIRFARA OG ABLAGA ÞEIM TÆKJUM SEM ENDANLEGA ERU VALIN.

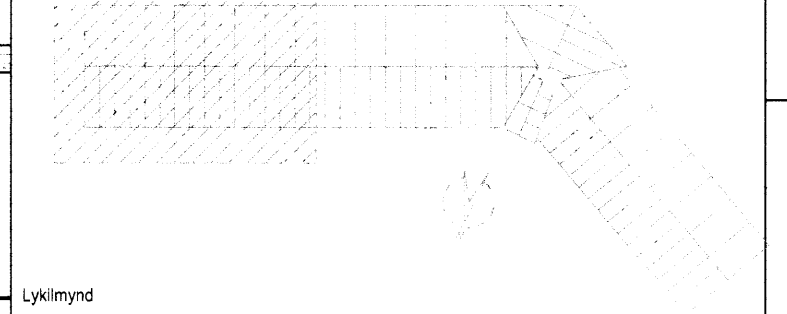

**EFLA**  
 VERKFRÆÐISTOFA  
 Sími: 412 6000 www.efla.is


**Bratholt í Bláskógabyggð**  
 Viðbygging við Hótel Bratholt  
 Lagnir

Frærennislagnir  
 Lagnir í grunn og lóð  
 Grunnmynd

TEIKNUNUMER. BLAÐSTÆRÐ. HANNAÐ. GH  
 5765-001. A1. TEIKNAD. GH  
 00-221-01. YFRIFARID.

DAGS. MÆLIKVARDI. ÚTGÁFA  
 Maí 2015. 1:50. A

SAMÞYGGT  
 Kennitala: Guðmundur Mattason 070966-5579

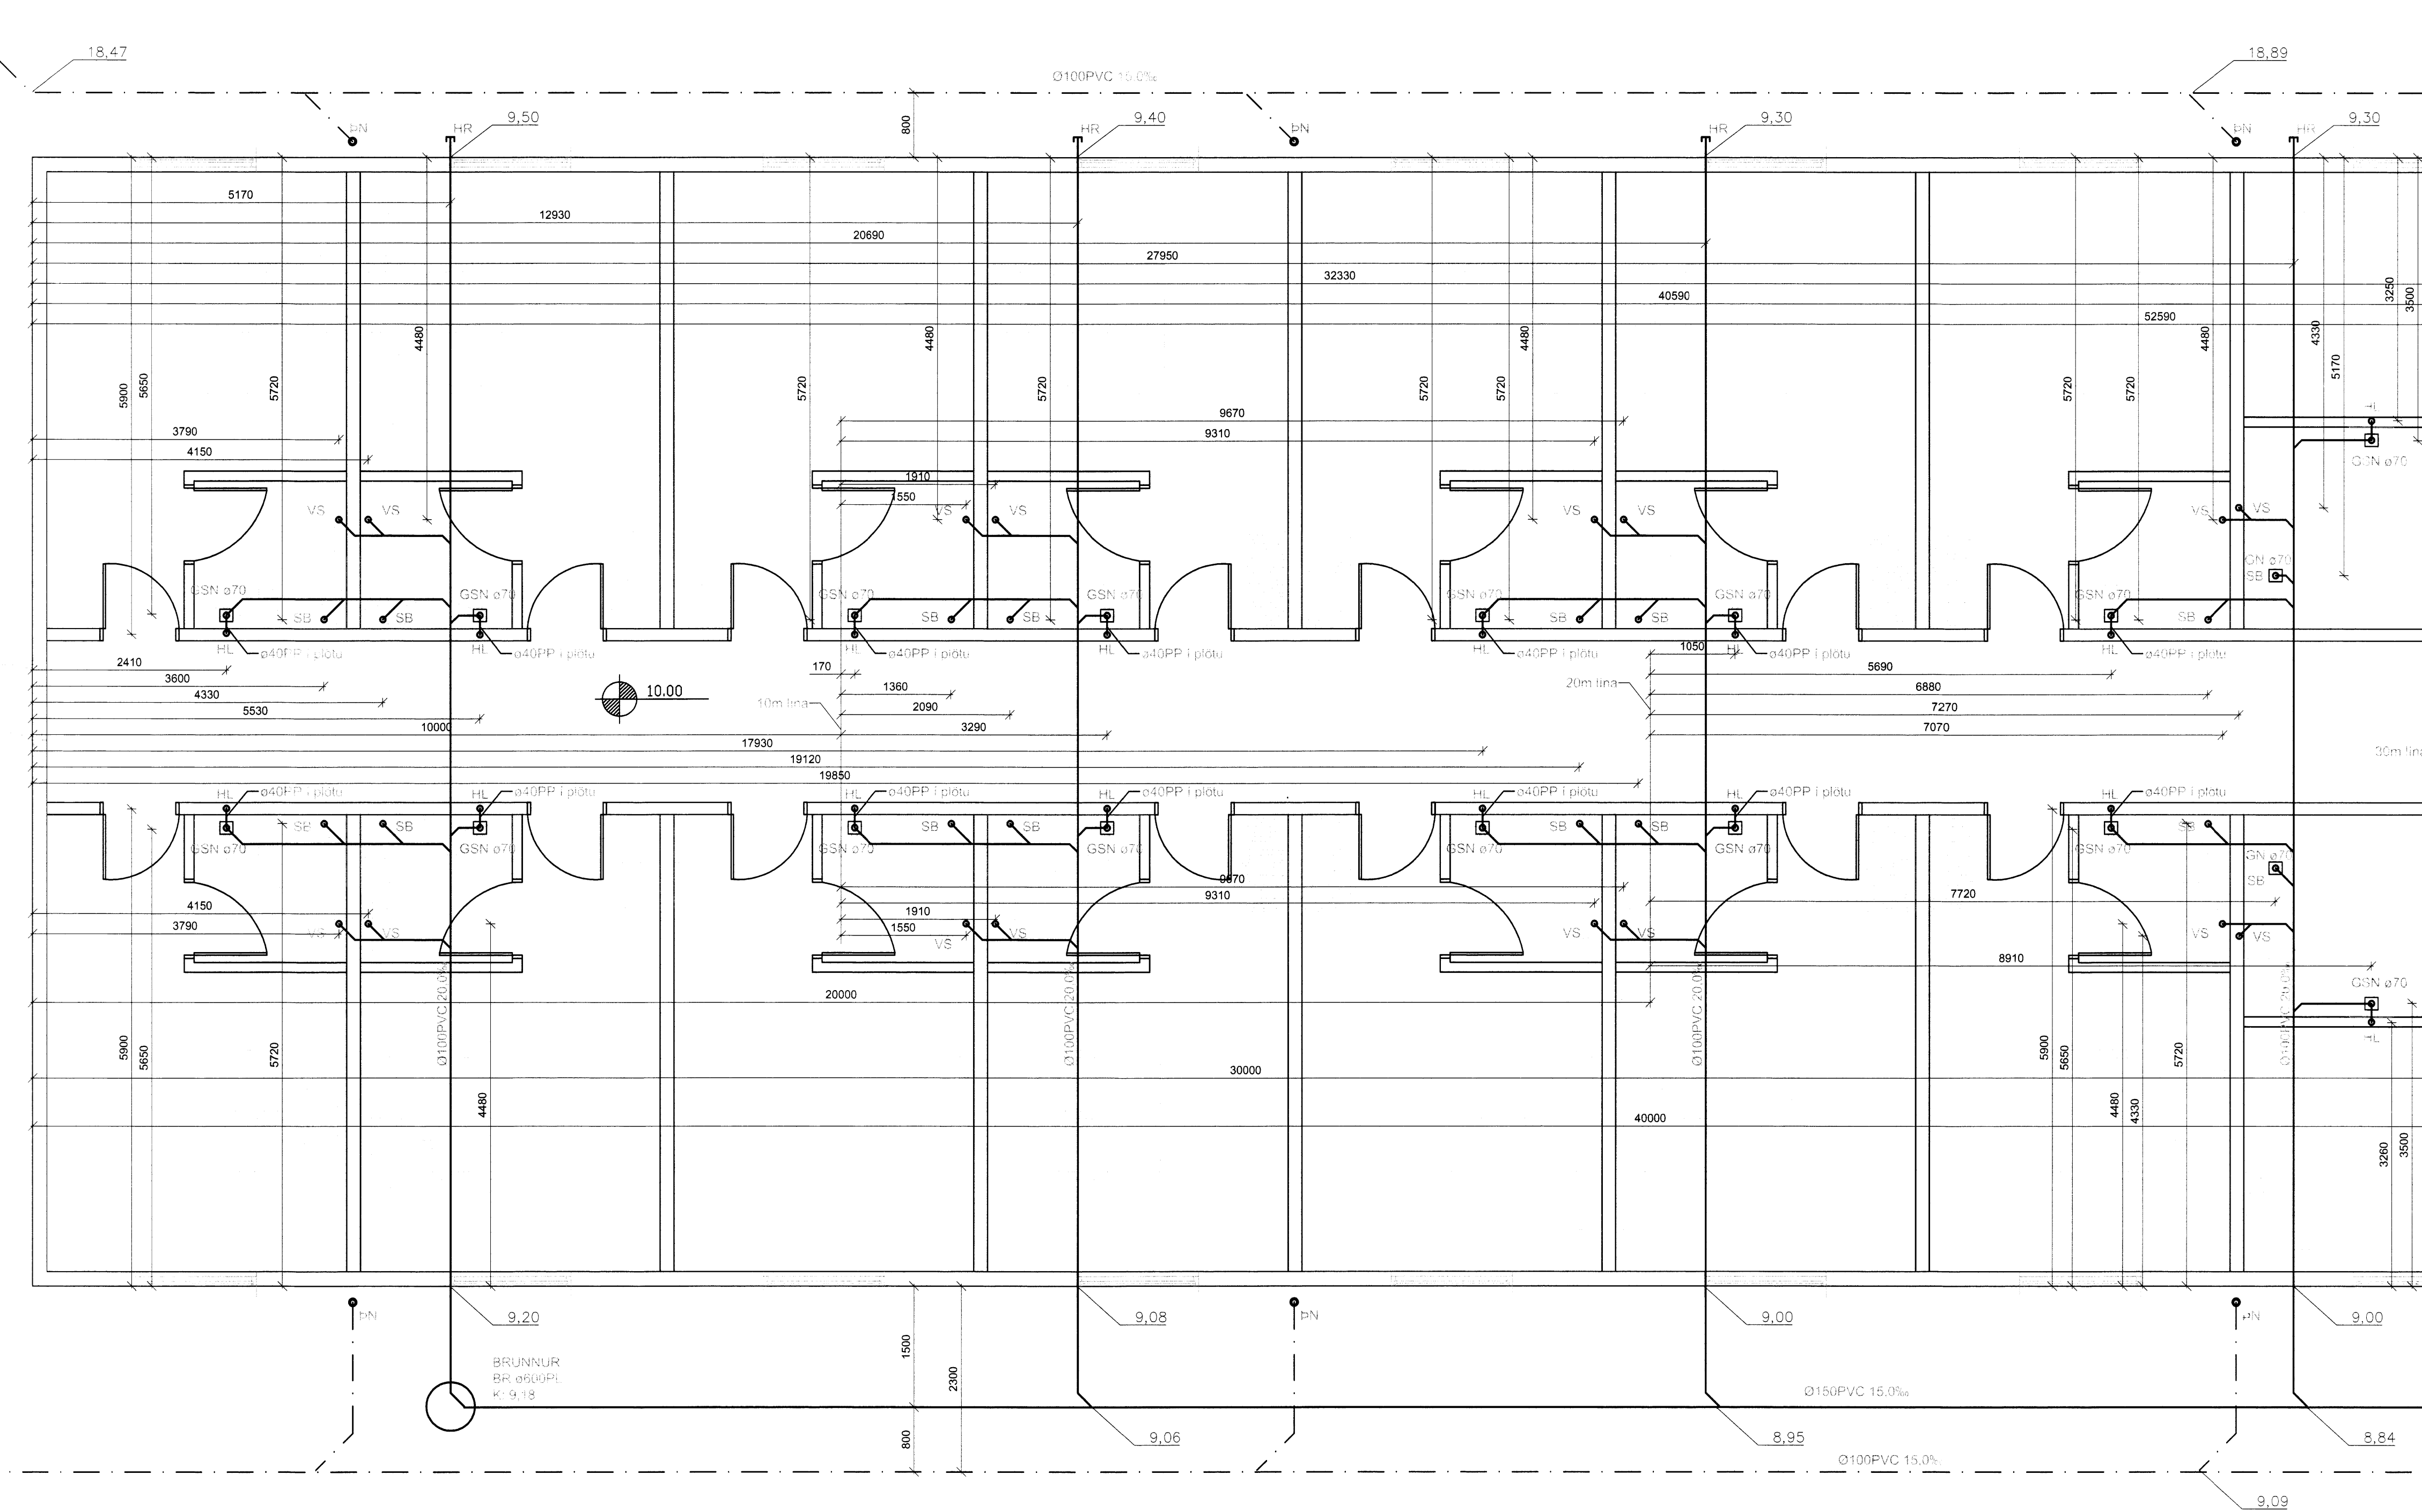

Grunnmynd frærennislagna 1:50

Ó.F. Ferðabjónsson Gullfoss ehf. 5765001, Hótel Bratholt - Viðbygging 08 Teikningar/5765-001 úr 220-01 Frærennislagnir

5528