

Skýringar og byggingarfréttir Lippavota b.s.  
 Yfirfarir  
 13 JULÍ 2015  
*Rinn Póss*  
 Byggingarfréttir

ADALHÖNDUUR  
 ÚTG. DAGS ÚTGAUFERILL HANNAÐ TEKN. YFIR.


SKOLP  
 REGNVATNSLÖGN  
 JARÐVATNSLÖGN

**SKÝRINGAR**

**FRÆRENNSISLAGNIR:**  
 Öll rör í jörðu skulu vera úr stífu PVC plasti, Grunnplasti nema annað sé tilgreint á teikningu.  
 Minnsti halli á rörum er 20‰ og mestri halli á rörum er 300‰ nema annað sé tekið fram.  
 Grafa skal fyrir rörum í þjappaða fyllingu.  
 Undir rör sem grafin eru í öhreyfðan jarðveg skal fylla með a.m.k. 50cm grúsarfyllingu og þjappa vel.  
 Umhverfis öll rör í jörðu skal setja a.m.k. 150mm sandlag og þjappa vel.  
 Öll rör skal þétta með til þess gerðum gúmmihringjum.  
 Að öðru leyti ber að haga vinnu og öllum umbúnaði samkvæmt verkjýsingu og ÍST 65, eftir því sem við á.  
 Hæðarkótar eru í metrum og miðast við rennislögn í rörum.  
 Önnur mál eru í millimetrum og miðast við miðjan stút.  
 Á grunnmynd er almennt málsétt frá ytri brún sokkja.  
 Öll rör með önefnum halla hafa 20‰ halla eða skal leggja með jöfnum halla milli hæðarsettra brotpunkta.  
 Önefndar lagnir eru almennt ø100PVC.

**SKAMMSTAFANIR:**  
 PVC PLASTRÖR, PVC (RAUDBRÚN)  
 PP PLASTRÖR, PP (GRÁ)  
 BR BRUNNUR  
 SN GÖLFNIDURFALL MEÐ VATNSLÁS  
 GSN GEGNUMSTREYMISNIDURFALL Í GÖLFI  
 PN ÞAKNIDURFALL  
 HL HANDLAUG  
 VS VATNSSALERNI  
 VS STEYPIBÁÐIBADKAR  
 SB/BK ELDHÚSVASKUR  
 UV UPPIVOTTAVEL  
 PV ÞVOTTAVEL  
 RV SKÖLVASKUR  
 NF ÚTINIDURFALL  
 HR HREINSISTÚTUR MEÐ LOKI  
 NS NEYÐARSTURTA  
 FN FALLSPIPA NR. N


STAÐSETNINGU STÚTA FYRIR HREINLÆTISTÆKI SAMKVÆMT TEIKNINGU MÁ AÐEINS HAFNA TIL VIÐMIÐUNAR OG ÞARF AD YFIRFARA OG AÐLAGA ÞEIM TÆKJUM SEM ENDANLEGA ERU VALIN.

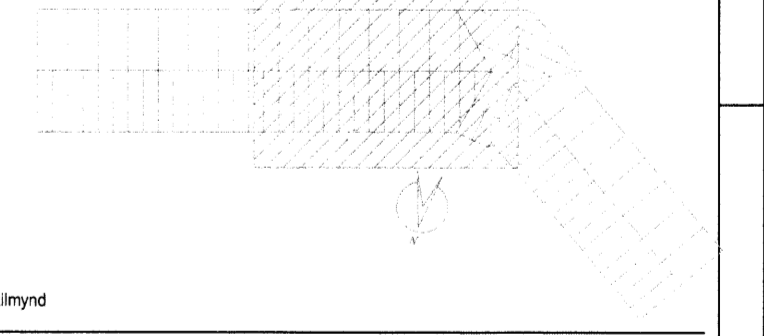

Lýkmynd  
**EFLA**  
 VERKFRÆÐISTOFA  
 Sími: 412 6000 www.efla.is

**Brattholt í Bláskógabyggð**  
 Viðbygging við Hótel Brattholt  
 Lagnir  
 Frærennislagnir  
 Lagnir í grunni og lóð  
 Grunnmynd

TEIKNINGARBLAÐSTÆRÐ HANNAÐ: GH  
 5765-001 A1 TEIKNAD: GH  
 00-221-02 YFIRFARIR:  
 DAGS. MÆLIKVARÐI ÚTGAFA  
 Maí 2015 1:50 A  
 SAMBYKKT  
 Kennitala: Guðmundur Pjetasson 07066-5579

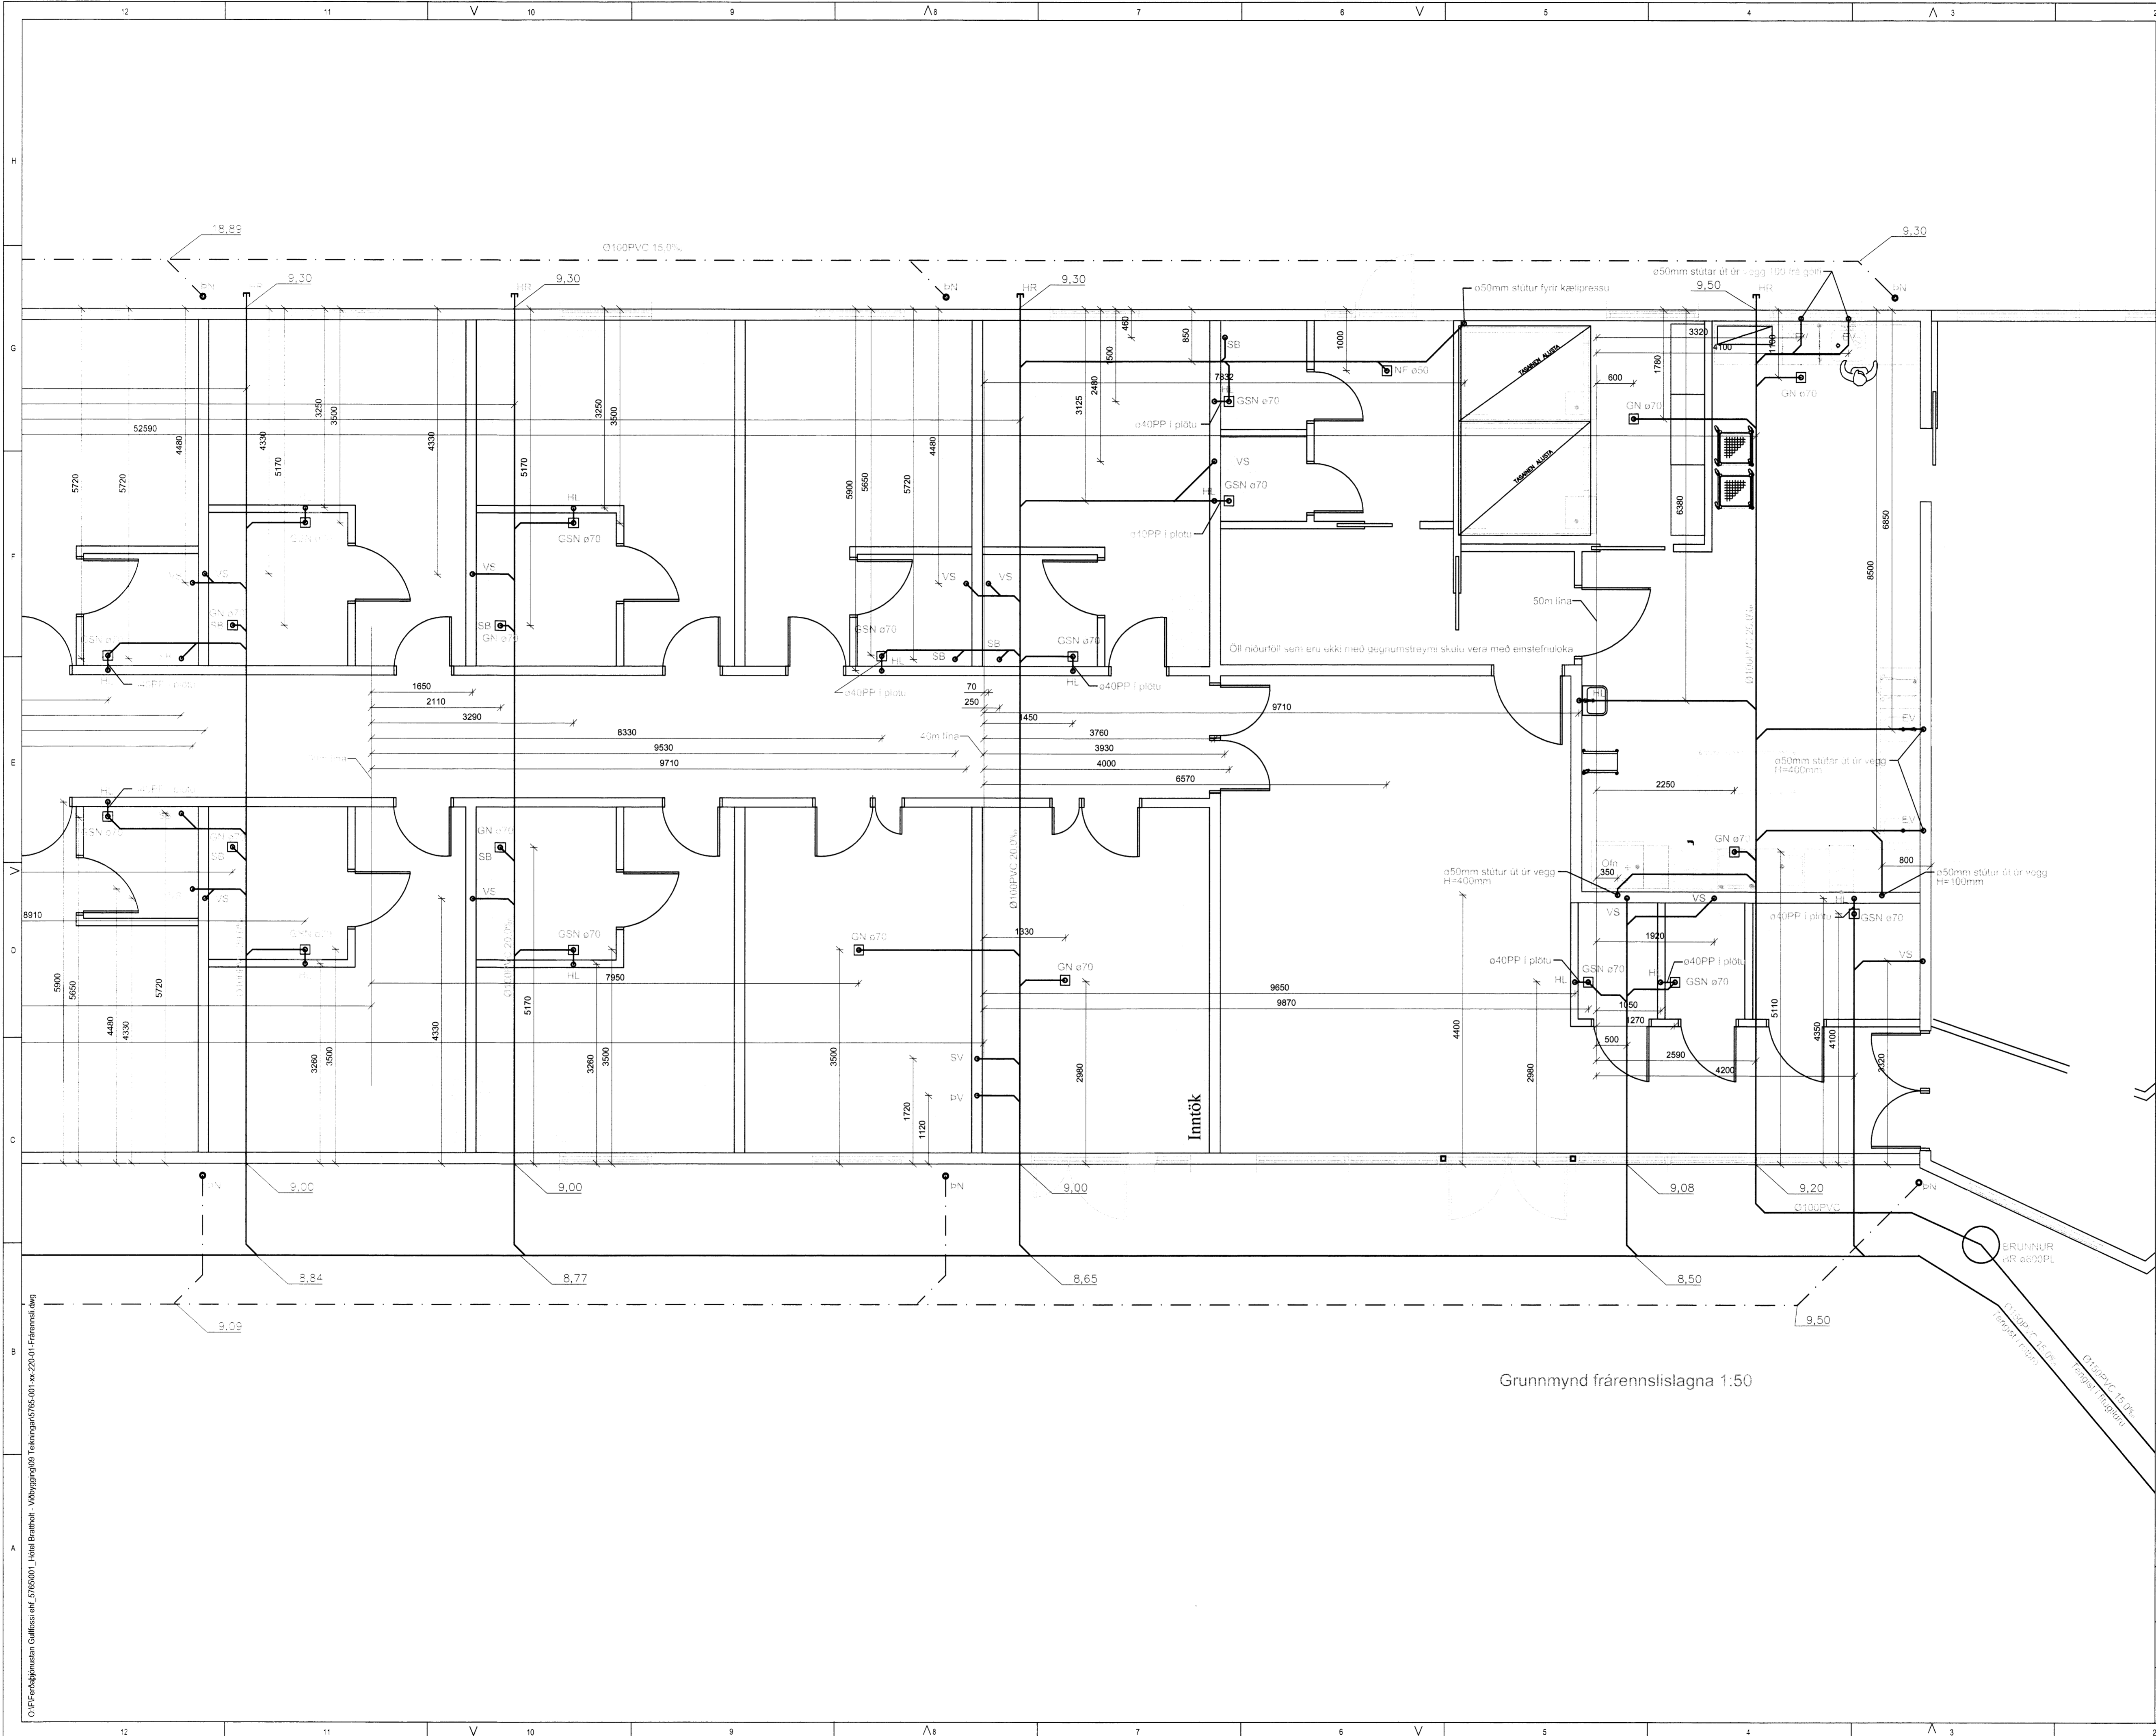

Grunnmynd frærennislagna 1:50

O:\F\Kerfiþjenuan\Gullfoss\efl\_5765001\_Maki Brattholt - Viðbygging\00 Teikningar\5765-001\_kx221-01\_Faternal.dwg  
 01.07.2015 10:00:00

5530.