


Skipulags- og byggingarfulltrúi Uppveita b.s.
 Yfirferð
 13 JULÍ 2015
[Signature]
 Byggingarfulltrúi

ADALHÖNNUÐUR

ÚTG. DAGS ÚTGAFUPERIL HANNAÐ TEKN. YFIRF.

KERFISMYND HITA- OG NEYSLUVATNSKERFIS

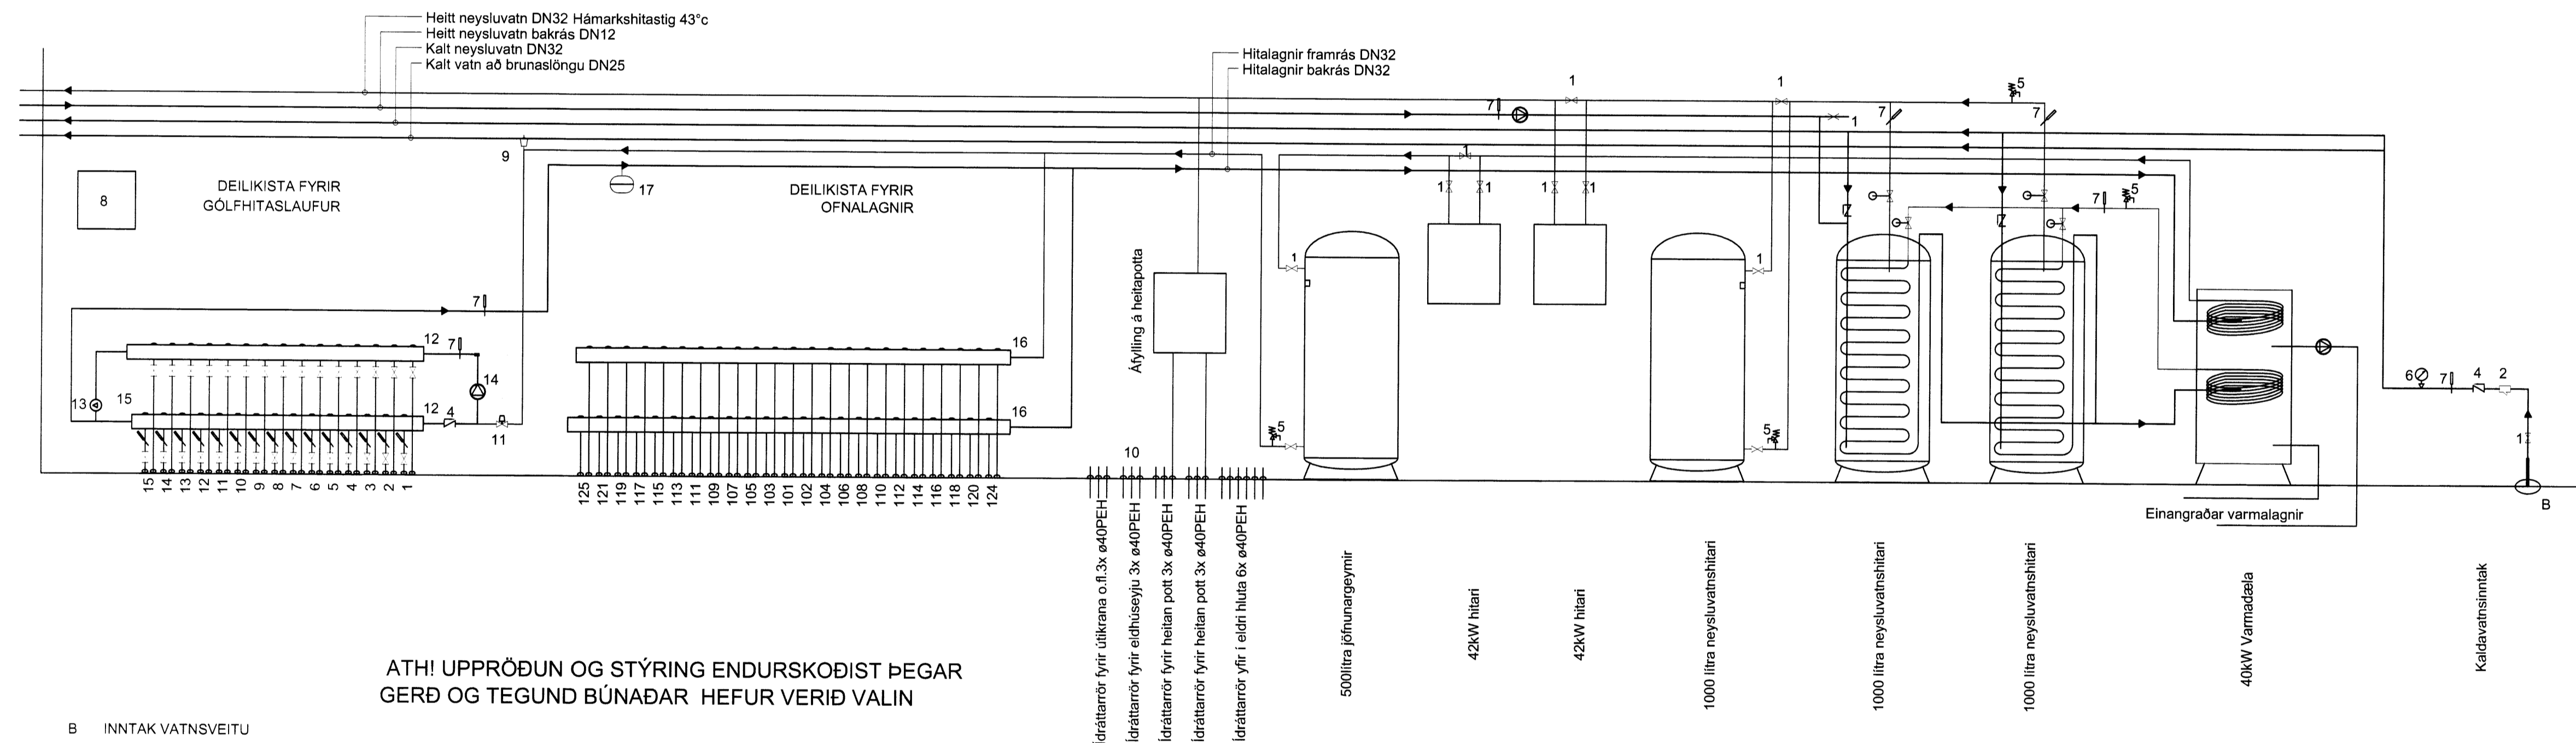

ATH! UPPRÓÐUN OG STÝRING ENDURSKOÐIST ÞEGAR GERÐ OG TEGUND BÚNAÐAR HEFUR VERIÐ VALIN

B INNTAK VATNSVEITU

- ▶ RENNSLISSTEFNA
- 1. RENNILOKI EDA KÚLULOKI
- 2. SÍA
- 3. VATNSMÆLIR
- 4. EINSTREYMISLOKI
- 5. ÖRYGGISLOKI
- 6. ÞRÝSTIMÆLIR
- 7. HITAMÆLIR
- 8. STJÓRNSTÓÐ GÓLFGEISLAKERFIS
- 9. SJÁLFRYK AFLOFTUN
- 10. ÍDRÁTTARRÖR UPP ÚR GÓLFI
- 11. HITASTYRÐUR LOKI
- 12. DREIFIKISTA GÓLFHITALAGNA
- 13. ÞRÝSTILÉTTIR
- 14. DÆLA GÓLFHITALAGNA
- 15. SEGULLOKAR Á BAKRÁS HITASLAUFA, STÝRAST AF HITASKYNJURUM Í HERBERGJUM.
- 16. DREIFIKISTA OFNALAGNA
- 17. ÞENSLUKER

HITAMÆLIR KOMI Á HVERJA SLAUFU SAMANLÖGÐ LENGD GÓLFGEISLARÓRA ER 1364m STJÓRNLOKI FYRIR HVERJA SLAUFU STÝRIST AF HITANEMA Í HERBERGI. HITANEMI STABSET JIST Á INNVEGG SKV. FYRIRMÆLUM FRAMLEIÐANDA TEKID SKAL MID AF STADSETNINGU LJÓSRÓFA ÞAR SEM ÞVI VERÐUR VID KOMIÐ HEIMILT ER AÐ SKIPTA DEILIKISTU Í TVÖ HLUTA OG NOTA TVÆR DÆLUR

Ídráttarrör fyrir úthirana o.fl. 3x e40PEH
 Ídráttarrör fyrir eidiuseyju 3x e40PEH
 Ídráttarrör fyrir heitan pott 3x e40PEH
 Ídráttarrör fyrir heitan pott 3x e40PEH
 Ídráttarrör yfir í eidi hluta 6x e40PEH

500 lítra jöfnunageymir

42kW hitari

42kW hitari

1000 lítra neysluvatnshitari

1000 lítra neysluvatnshitari

1000 lítra neysluvatnshitari

40kW Varmadeila

Kaldvatnsinntak

D:\P\F\Bygginguáttak\Gullfoss ehf_5765\001_Hótel Brattahl - Viðbygging 001 - 281-01.Lagnagrand.dwg

Lýkkmynd



Brattiholt í Bláskógabyggð
 Viðbygging við Hótel Brattiholt
 Lagnir

Lagnagrind
 Stjórnþúnaður hita- og neysluvatnslagna

TEKNIJUMER	BLAÐSTÆRÐ	HANNAÐ	GH
5765-001	A1	TEKNAÐ	GH
00-281-01		YFIRFARIÐ	

DAGS	MELKVARÐI	ÚTGÁFA
Mái 2015		A

SAMÞYKKT: *[Signature]*
 Kennitala: Guðmundur Hjaltason 070966-5579

5532