

Handwritten signature

Stapi 4 aðalhus - deili

Skýringar


Öll mál skulu samrýmd á staðnum.
Öll vöðunni berast undir arkitekt.
Öll mál eru í sentimetrum nema annað kemur fram.

Allment um timbur útmihús:

Allar timburklæðningar utan á hjóli eru bandsagað og meðhöndlað með 2,1 cm þykki, nema klæðningar undir palli eru nemaðar.
Undir / þanskygnum innan við inngang og við inngang / þanskygnum er settur 10 cm þykkur, 10 cm hátt og 10 cm breiddur með svörtu klæðingagatborði.
Fórnar og nebitu endar á burðarstöðum eru allar asfaltnar.
Burðarlimbur í vörnd er gagnvarð og klætt með 2,6 cm þykkum lerkborðum.

Allment gildir um sameignuð krossviðs ef sameignuð lenda ekki á burðargrind:

Sameignuð veggkrossviðs eru skrifin á ljósan með krossviðrenningum sem skulu áhrif eru begra vagna samþeyta. Að utan eru sameignuð mál með gluggaopum en einnig mál með klæðingagatborði.
Sameignuð krossviðs eru klættar með einni styrki með áskrifuðum krossviðrenningum. Sameignuð lenda ekki á spennu og astalt borði á allan krossviðs að ofan.

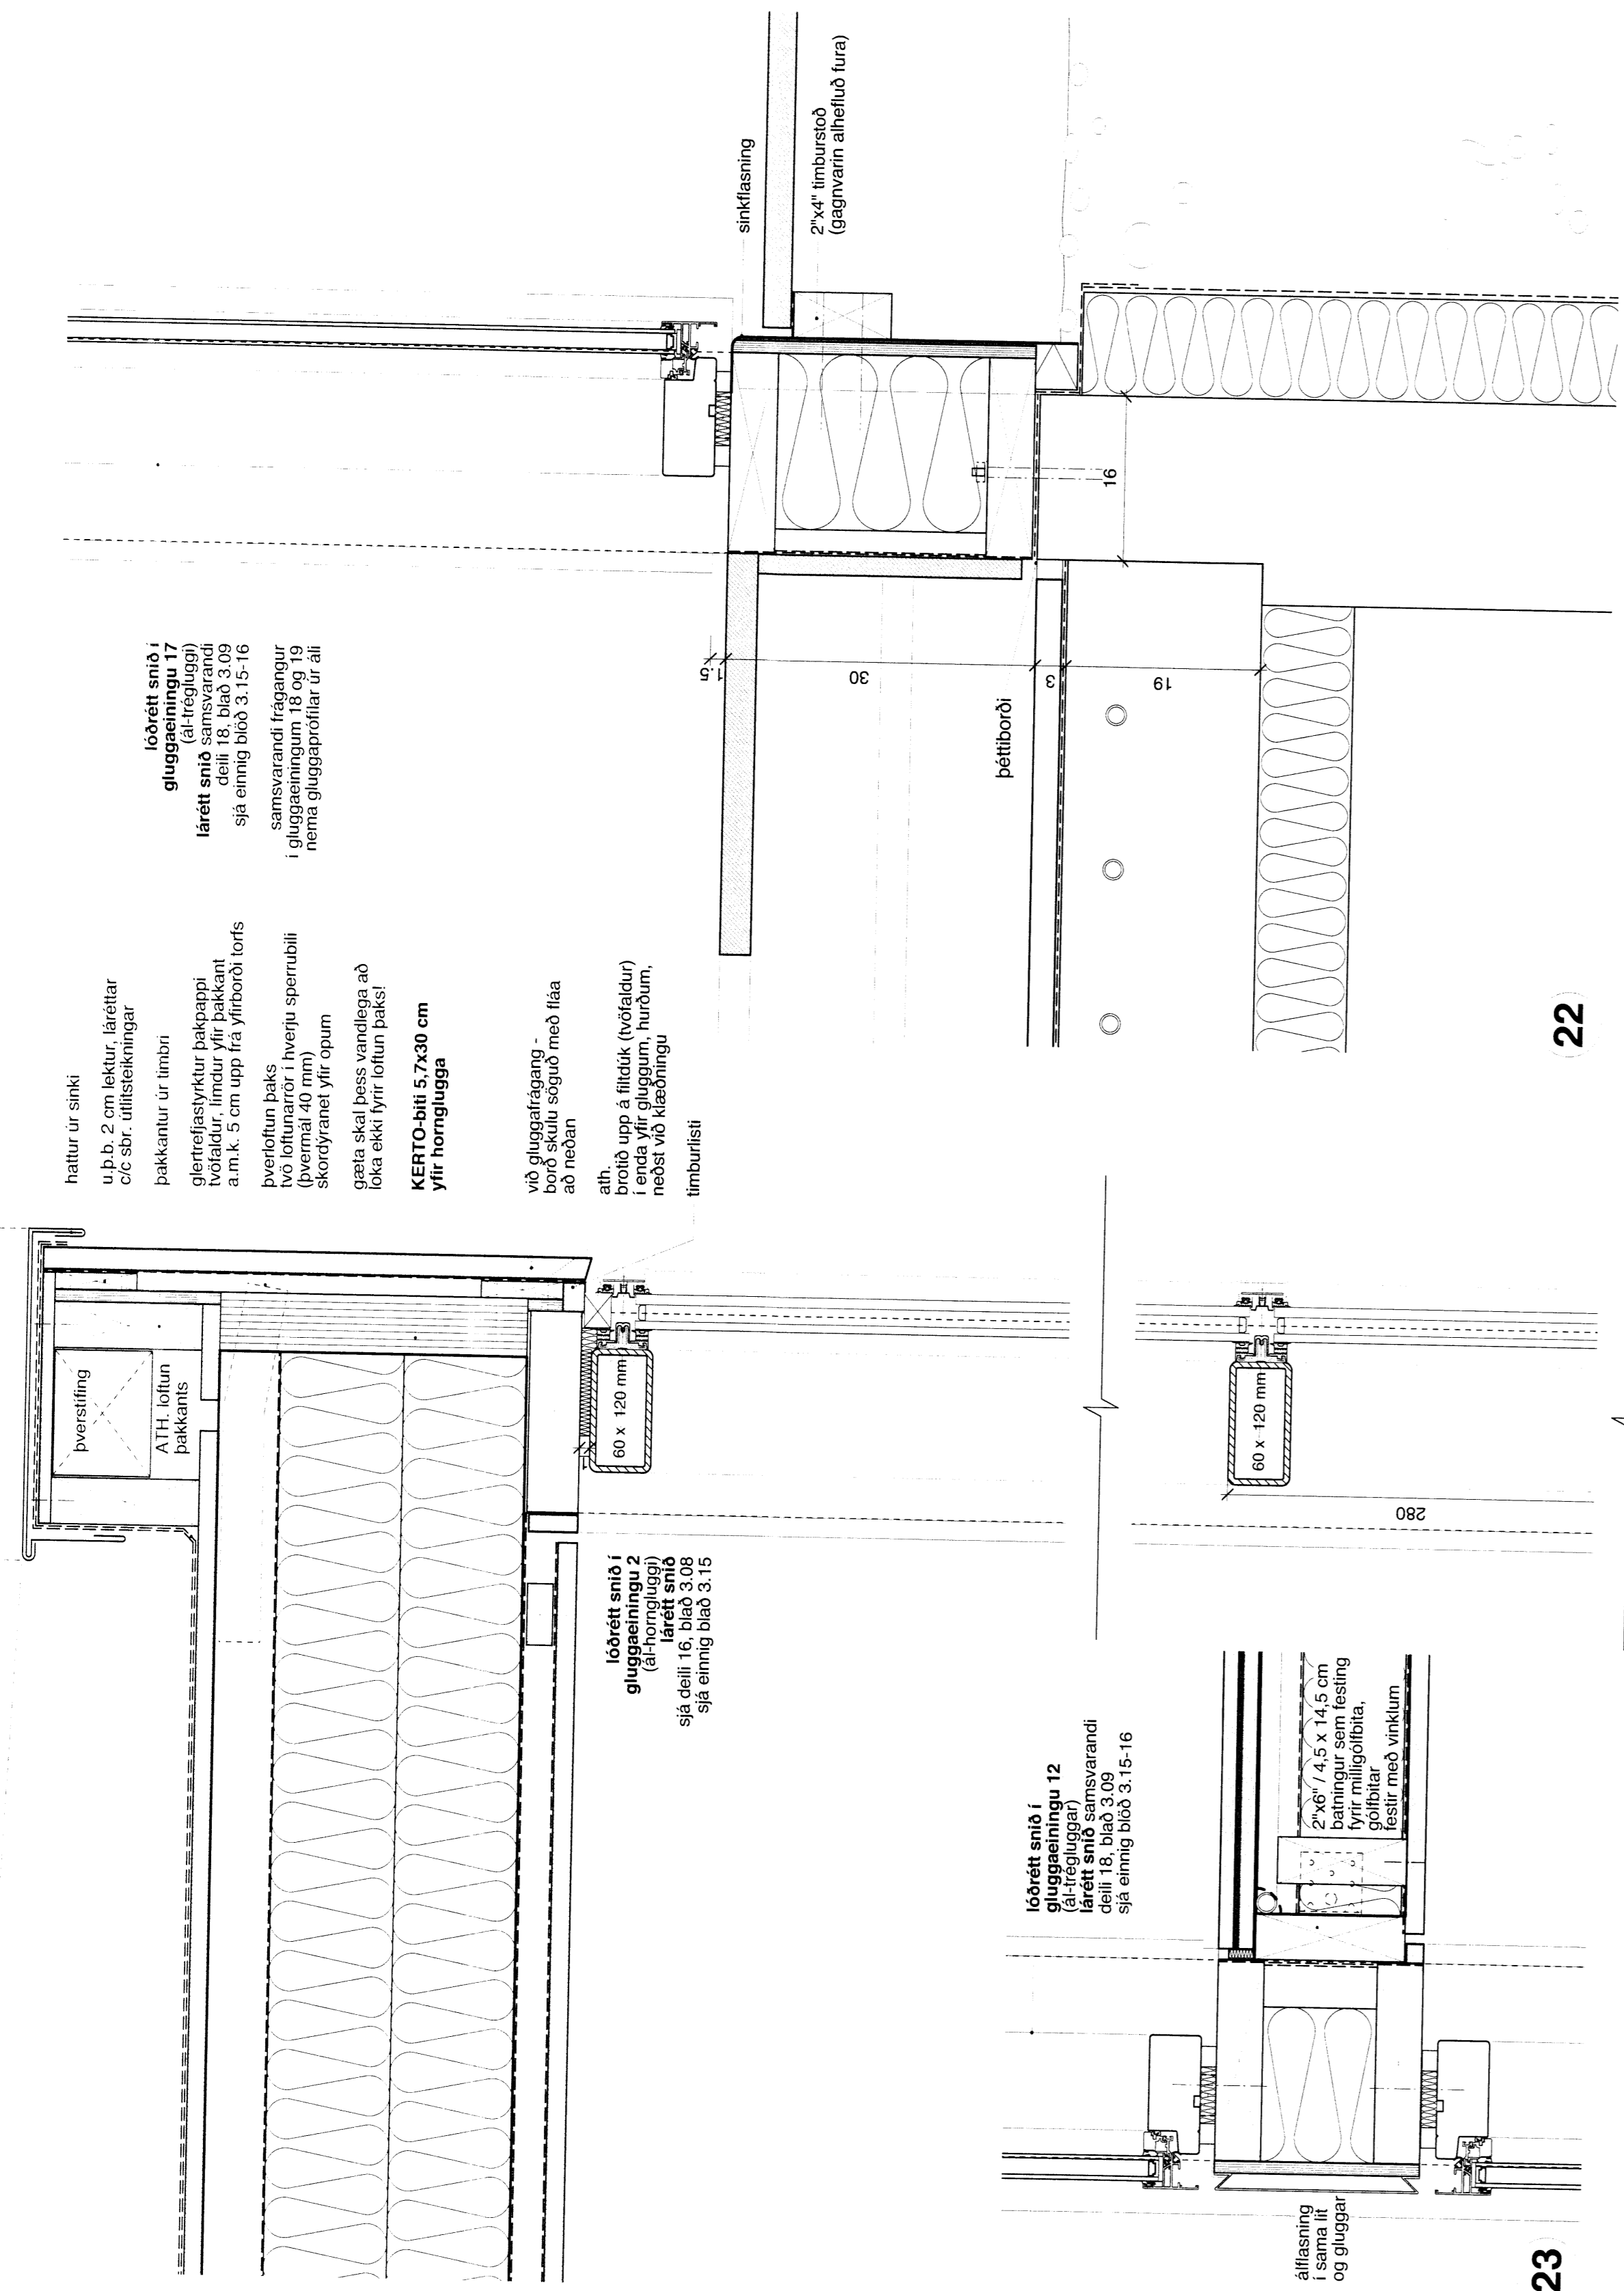

löðvött smíð í gluggaeringu 17
(á-trögullag)
löðvött smíð
sjá einnig blöð 3, 15-16
samsvarandi frásætur i gluggaeringum 18 og 19 nema gluggaerfiðlar úr áli

hattur úr sinki
u/b. 2 cm lektur, lögðttar
c/c skv. unntekningar
þakkantur úr timbrin
glentiljástyrktur þakkappi
hvofaldur, limdur yfir þakkant
a.m.k. 5 cm upp frá yfirborði torfs
þverloftun bakks
tvö loftunarrör í hverju spennubili
(þvermál 40 mm)
skreytarnet yfir opum
gratta skal þess vandlega að
lökka ekki fyrir loftun bakks!

KERTO hji 5, 7x30 cm
Yfir hornhlugga


við gluggaerfiðlag -
borð skulu söguð með líða
að neðan

ath.
brotið upp á litadik (hvofaldur)
í enda yfir hluggum, hurðum,
nebitu við klæðinguna
limburliði

löðvött smíð í gluggaeringu 2
(á-trögullag)
löðvött smíð
sjá einnig blöð 3, 15

löðvött smíð í gluggaeringu 12
(á-trögullag)
löðvött smíð
sjá einnig blöð 3, 15-16

2"x6"/4,5 x 14,5 cm
bainingar sem festing
fyrir milligölfblaða,
gölfblaða
lesar með vinklum

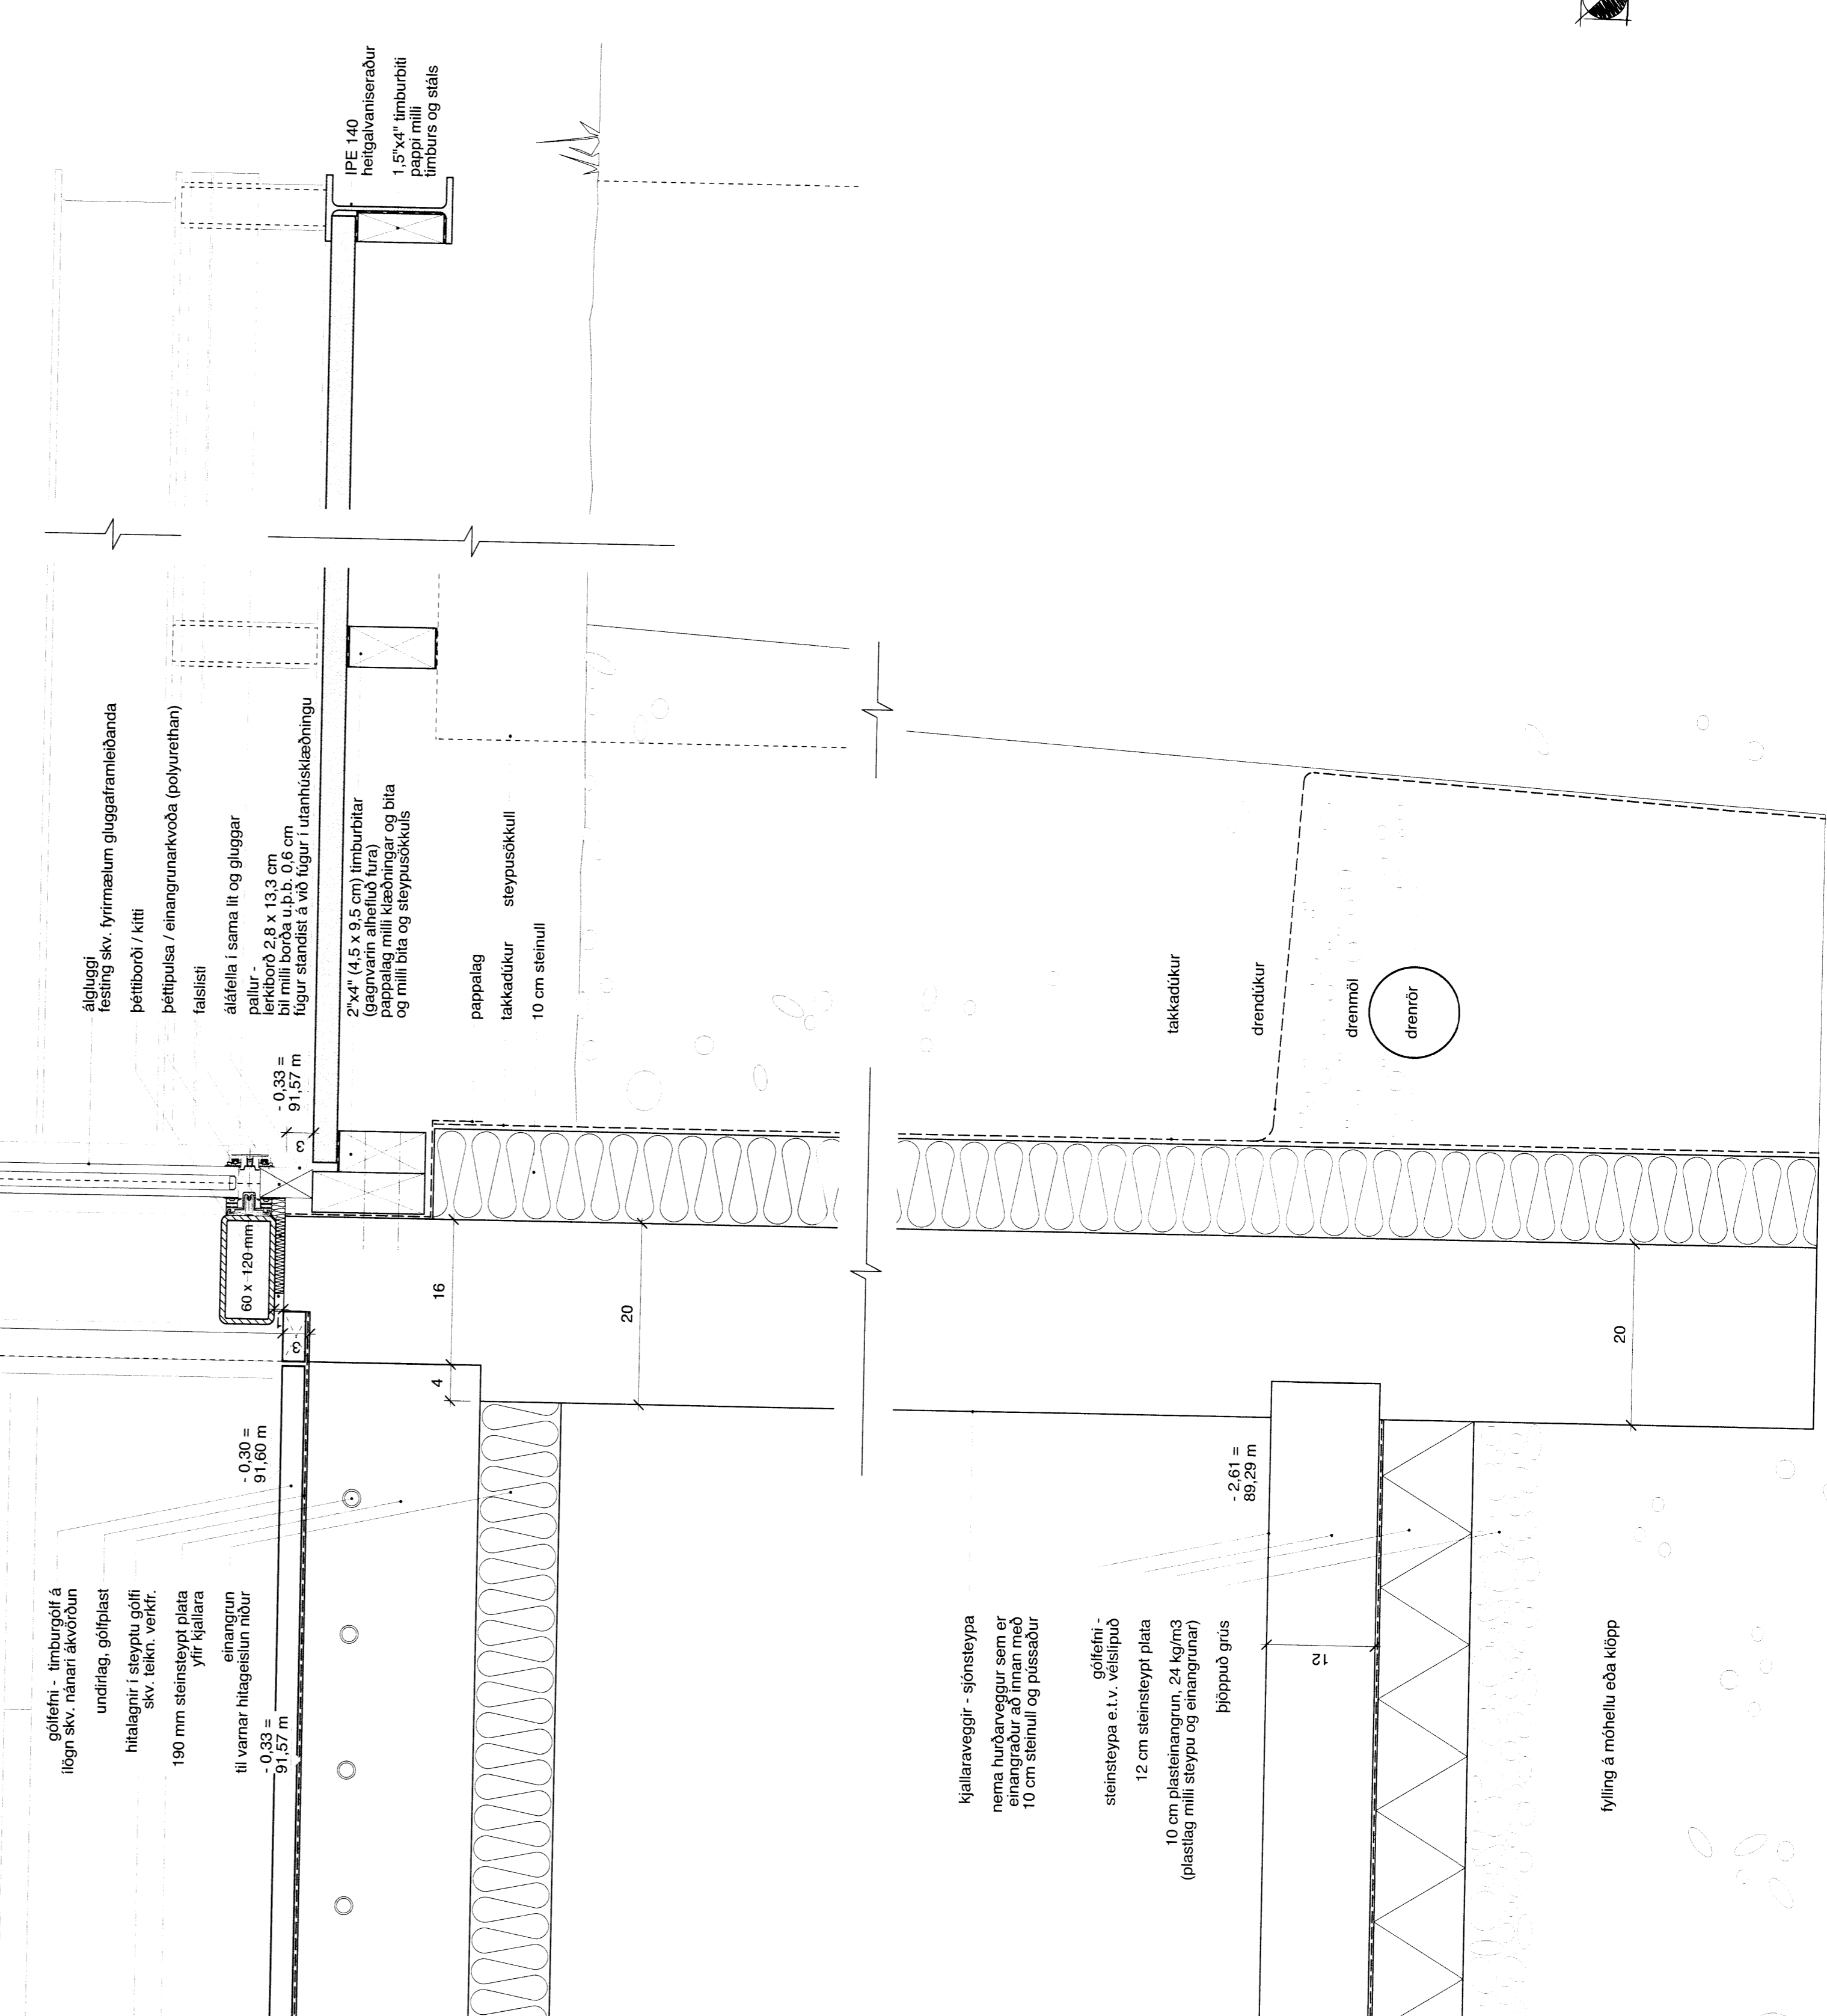

álgluggi
festing skv. fyrir mælum gluggaerfiðblánda
pettiborði / kitti
pettiborði / einangrunarkvöð (polyurethan)
falstlisti

álklettla í sama lit og gluggar
pallur með 2,8 x 13,3 cm
biti milli borða u/b.b. 0,6 cm
flgur standist á við flgur í utanhusklæðinguna

2"x4"/4,5 x 9,5 cm limburblitar
(gagnvarn afhellið lura)
pappalag milli klæðingnar og bita
og milli bita og steypusökkulls

pappalag
takkaðukur
steypusökkull
10 cm steinnull

-0,30 =
91,60 m

-0,33 =
91,57 m

kjallaraveggir - sjónsteypa
nema hurðarveggur sem er
einangraður að innan með
10 cm steinnull og þussabur

gölfefni -
steinsteypa e.t.v. véslipuð
12 cm steinsteypt plata
10 cm þjásteinngrun, 24 kg/m3
(plástlag milli steypu og einangrunar)
þlögðuð grús

fylling á mótshellu eða klöpp

