


Handwritten signature and stamp in the top right corner.

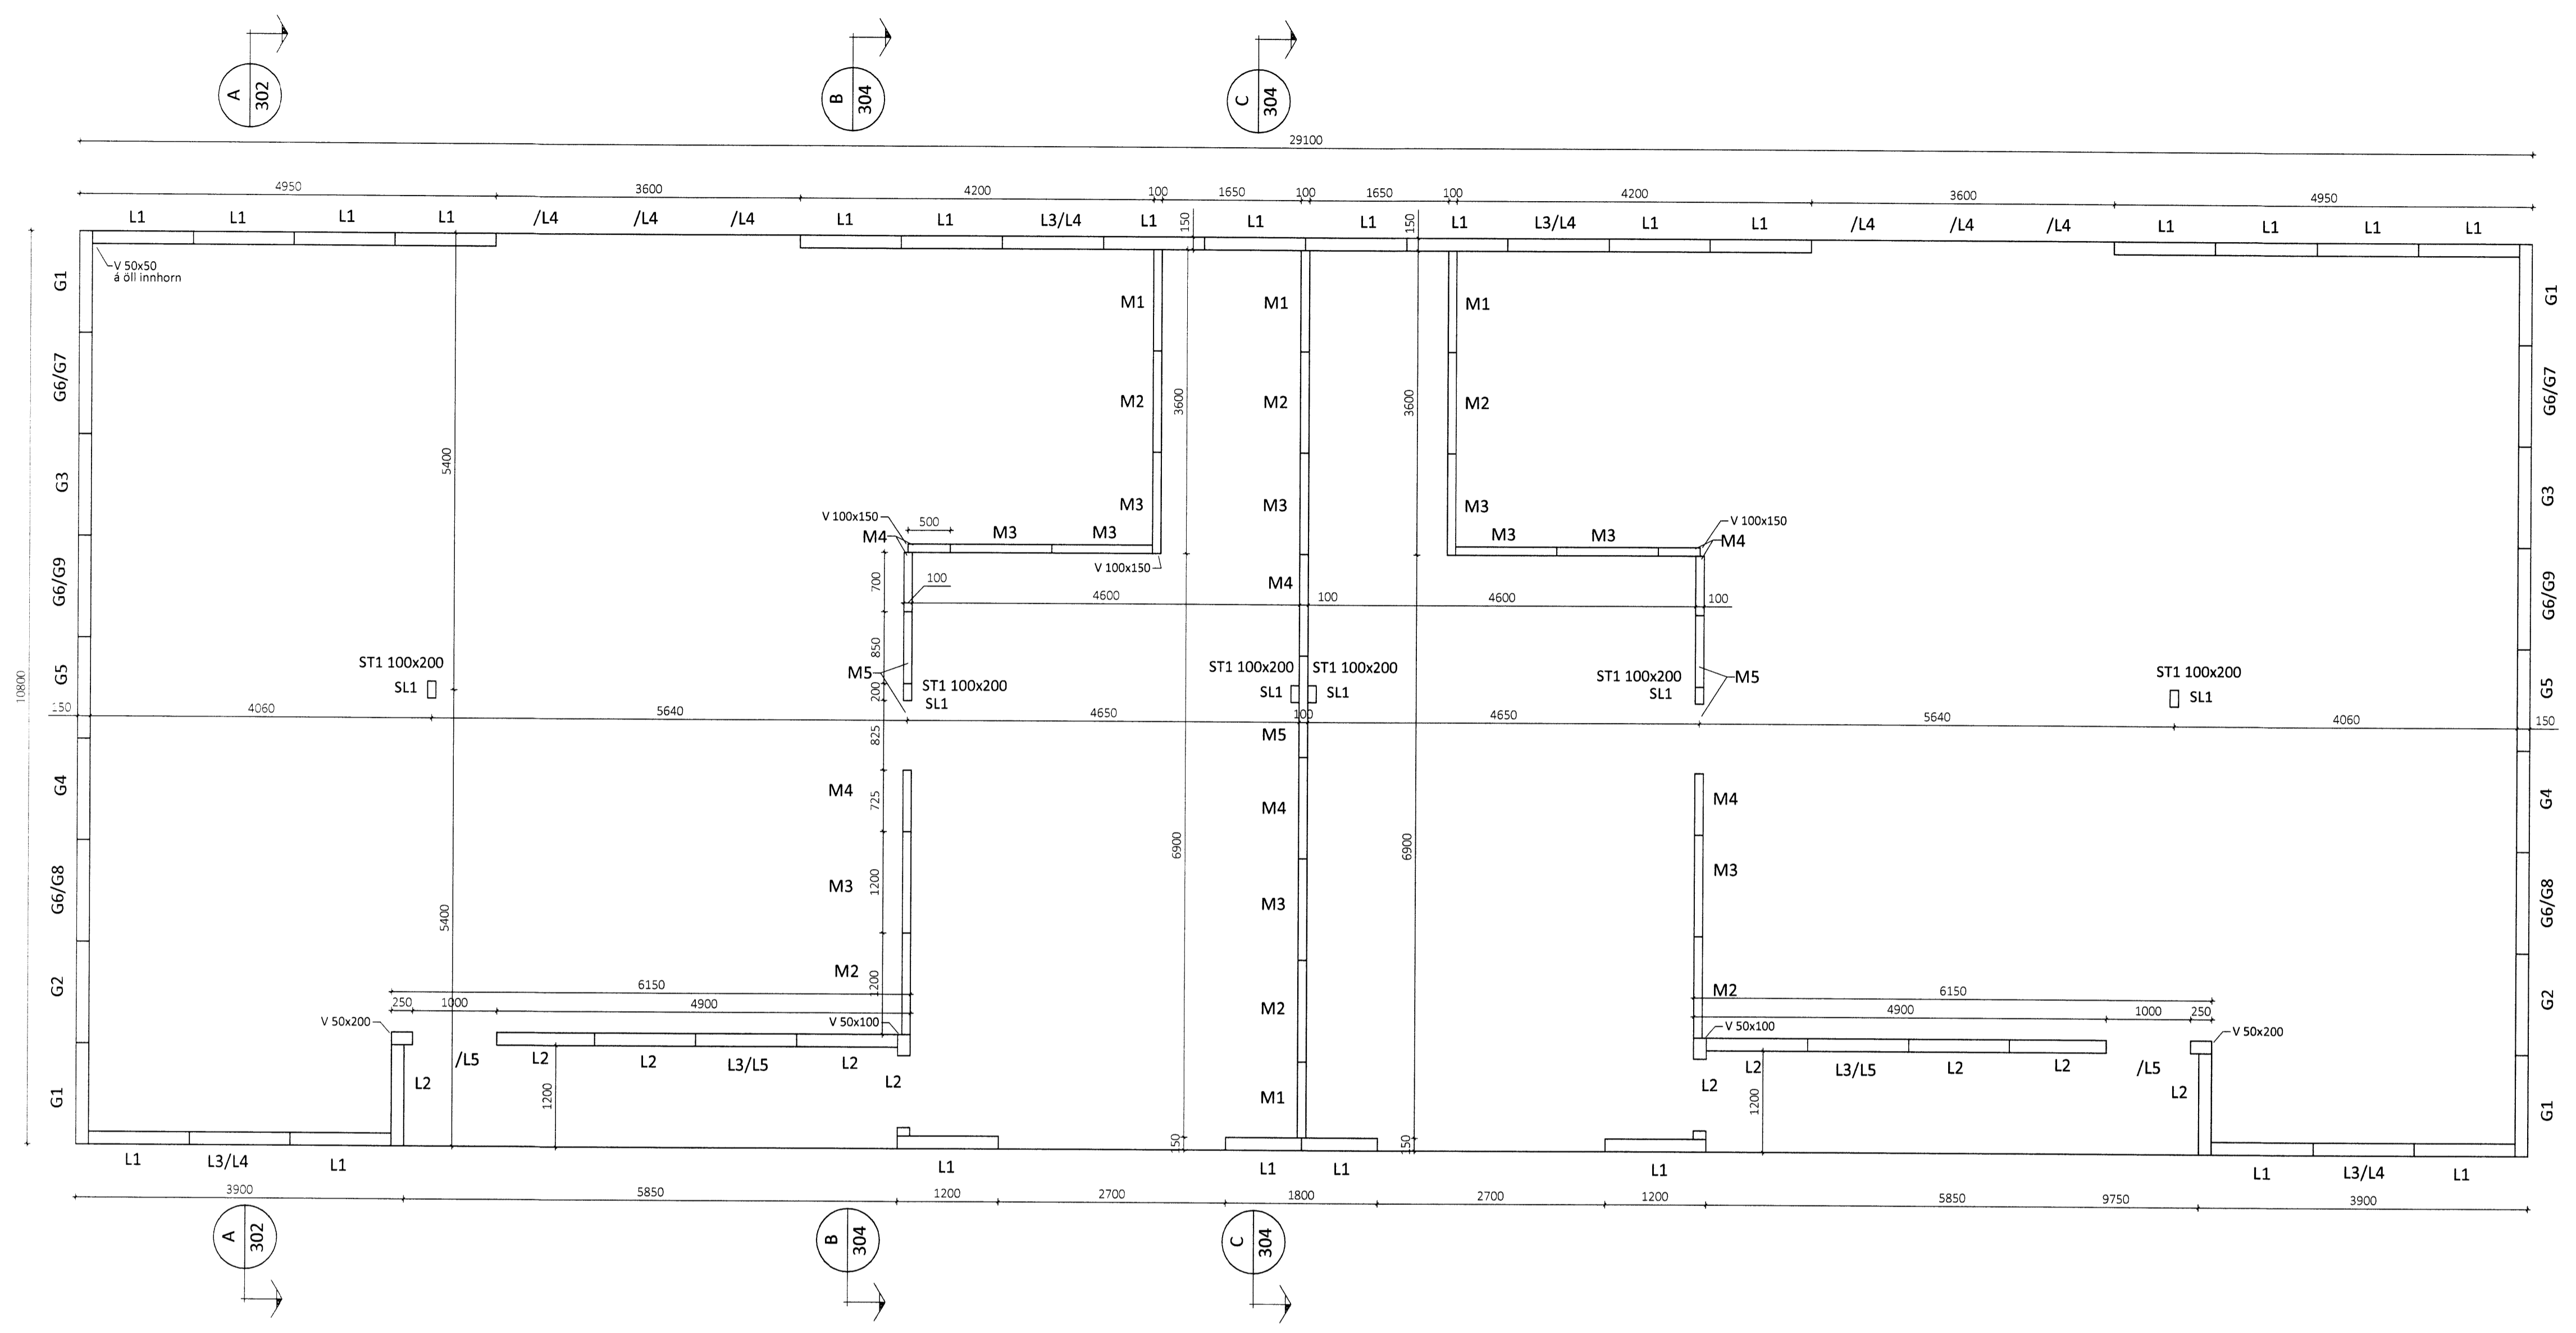

ALMENNT		ÁLAGSFORSENDUR		TRÉVIRKI OG STÁLFASTINGAR	
±0.00	Táknar hæð á sniðmynd	Leyft álag á grunn.....	- MN/m ²	Limtré skal vera í gæðaflokki L40 (G132)	Limflokkur U (vatnshelt)
±0.00	Táknar hæð á plötu í grunnmynd	Snjóálag.....	1,26 μ KN/m ²	Aðrir burðarvirðir skulu ekki vera lakari en K18 samkvæmt ÍST/DS413	Stálægði í sérsníðuðum festingum er S235 skv. DS/EN10025
	Járnstærðir eru í mm	Vindálag.....	1,50 °C KN/m ²	Stálægði í boltum og teinum er ISO 8.8	Stálægði í þvöðuboltum ISO 4.6 nema annað sé tekið fram.
	Timburstærðir eru í mm	Notálag.....	- KN/m ²	Fúaverja skal sperruenda og aðra hluta trés sem steypast inn eða leggjast að steinsteypu.	Undir allar boltarar sem herbast að tré skal setja skinnur með kantlengd 3xd og þykkt 0,3xd (d er þvermál bolta)
	Öll ónefnd mál eru í mm			Allir festihlutar úr stáli skulu galvanhúðaðir nema annað sé tekið fram á teikningu.	

ÖLL AFNOT OG AFRITUN TEIKNINGAR Á Þ HLUUTA EÐA Í HEILD ER HAFÐ SKRIFLEGU LEYFI LÍMTRÉ VÍRNET EHF.
 Númer Dags Skýring breytingar Br. af

	MKV.	DAGS.	VERKNR.	ÚTGÁFA NR.
	1:50	10.2.2014	DL14 004	1
TEIKN.	REIKN.	YFIRF.	NR. TEIKNINGAR	
KB	KB		301	
HEITI VERKS:	NAFN HÖNNUÐAR			
Austurhof 8a-8b	Bjarni Ingibergsson byggingatæknifræðingur B.Sc. kt. 030861-2729 - bjarni@limtrevirnet.is			
HEITI TEIKNINGAR	ÁRITUN HÖNNUÐAR	DAGS. ÁRITUNAR		
Parhús Grunnmynd	<i>[Signature]</i>			
	ÁRITUN SAMRÆM.HÖNNUÐAR	DAGS. ÁRITUNAR		