

*Yfirfarið 2/2 2015*  
*Rinnólfur*

**SKÝRINGAR.**

ÖLL ÓNEFND MÁL ERU Í MM.

**ÁLAGSFORSENDUR:**  
 SJÁ TEIKNINGU B 120.

**TIMBUR STÆRÐIR OG GÆÐI:**  
 ALLT TIMBUR Í ÚTVEGGJAGRINDUM ER FURA T1 45x145 MM.  
 SÖKKULREIM ER AB-GAGNVARIN FURA 45x145 MM. MILLI TIMBURS OG STEINSTEYPU SKAL SETJA TJÖRUPAPPA.

**FESTINGAR:**  
 GRINDAREFNI SKAL FESTA SAMAN MED NÖGLUM 3 STK K3,1-90 Í HVERJA SAMSETNINGU.

ÚTVEGGJAGRINDUM SKAL FEST SAMAN Á STÖÐUM OG HORNUM MED SAUM K3,1-90 C/C 200 MM.

ALLAR FESTINGAR OG NAGLAR SKULU VERA HEITGALVANHÚÐAÐ.

**VINDSTÍFING:**  
 Á HORNUM ÚTVEGGJAGRINDA SKAL KLÆÐA MED 12 MM GRENKROSSVIÐ. HANN SKAL NEGLA Í ALLAR STÖÐIR, LAUSHOLT OG LEIDARA. NEGLING K2,8-50 C/C 150 MM. KROSSVIÐ SKAL SKEYTA SAMAN Á STÖÐUM OG LÁRÉTTUM LAUSHOLTUM. Á ÖLL SAMSKEYTI SKAL SETJA 3-4 MM TAUM AF LÍMKÍTTI (STIXALL EDA SAMBÆRILEGT).


**Breyting 2:**  
**Breyting 1:**

Halldór Stefánsson, byggingatæknifræðingur MTFÍ  
 Kt. 291261-5909  
 Jörundarholti 121  
 300 Akranes Sími 860-0061 Netfang hst@akur.is

Verkheiti: **Frístundahús - Hnaus í Flóahreppi Land 1**

Verkþáttur: **Útveggjagrindur Grunnmynd**

Dags: 25-04-2015	NR: 15-125	Útgáfa: 1
Hannað: HS	Blaðstærð A2	Mkv: 1:50
Teiknað: HS / HHP	<i>HS</i>	Teikning nr. <b>B 210</b>
Undirskrift hönnuðar: <i>Hannað HS</i>		

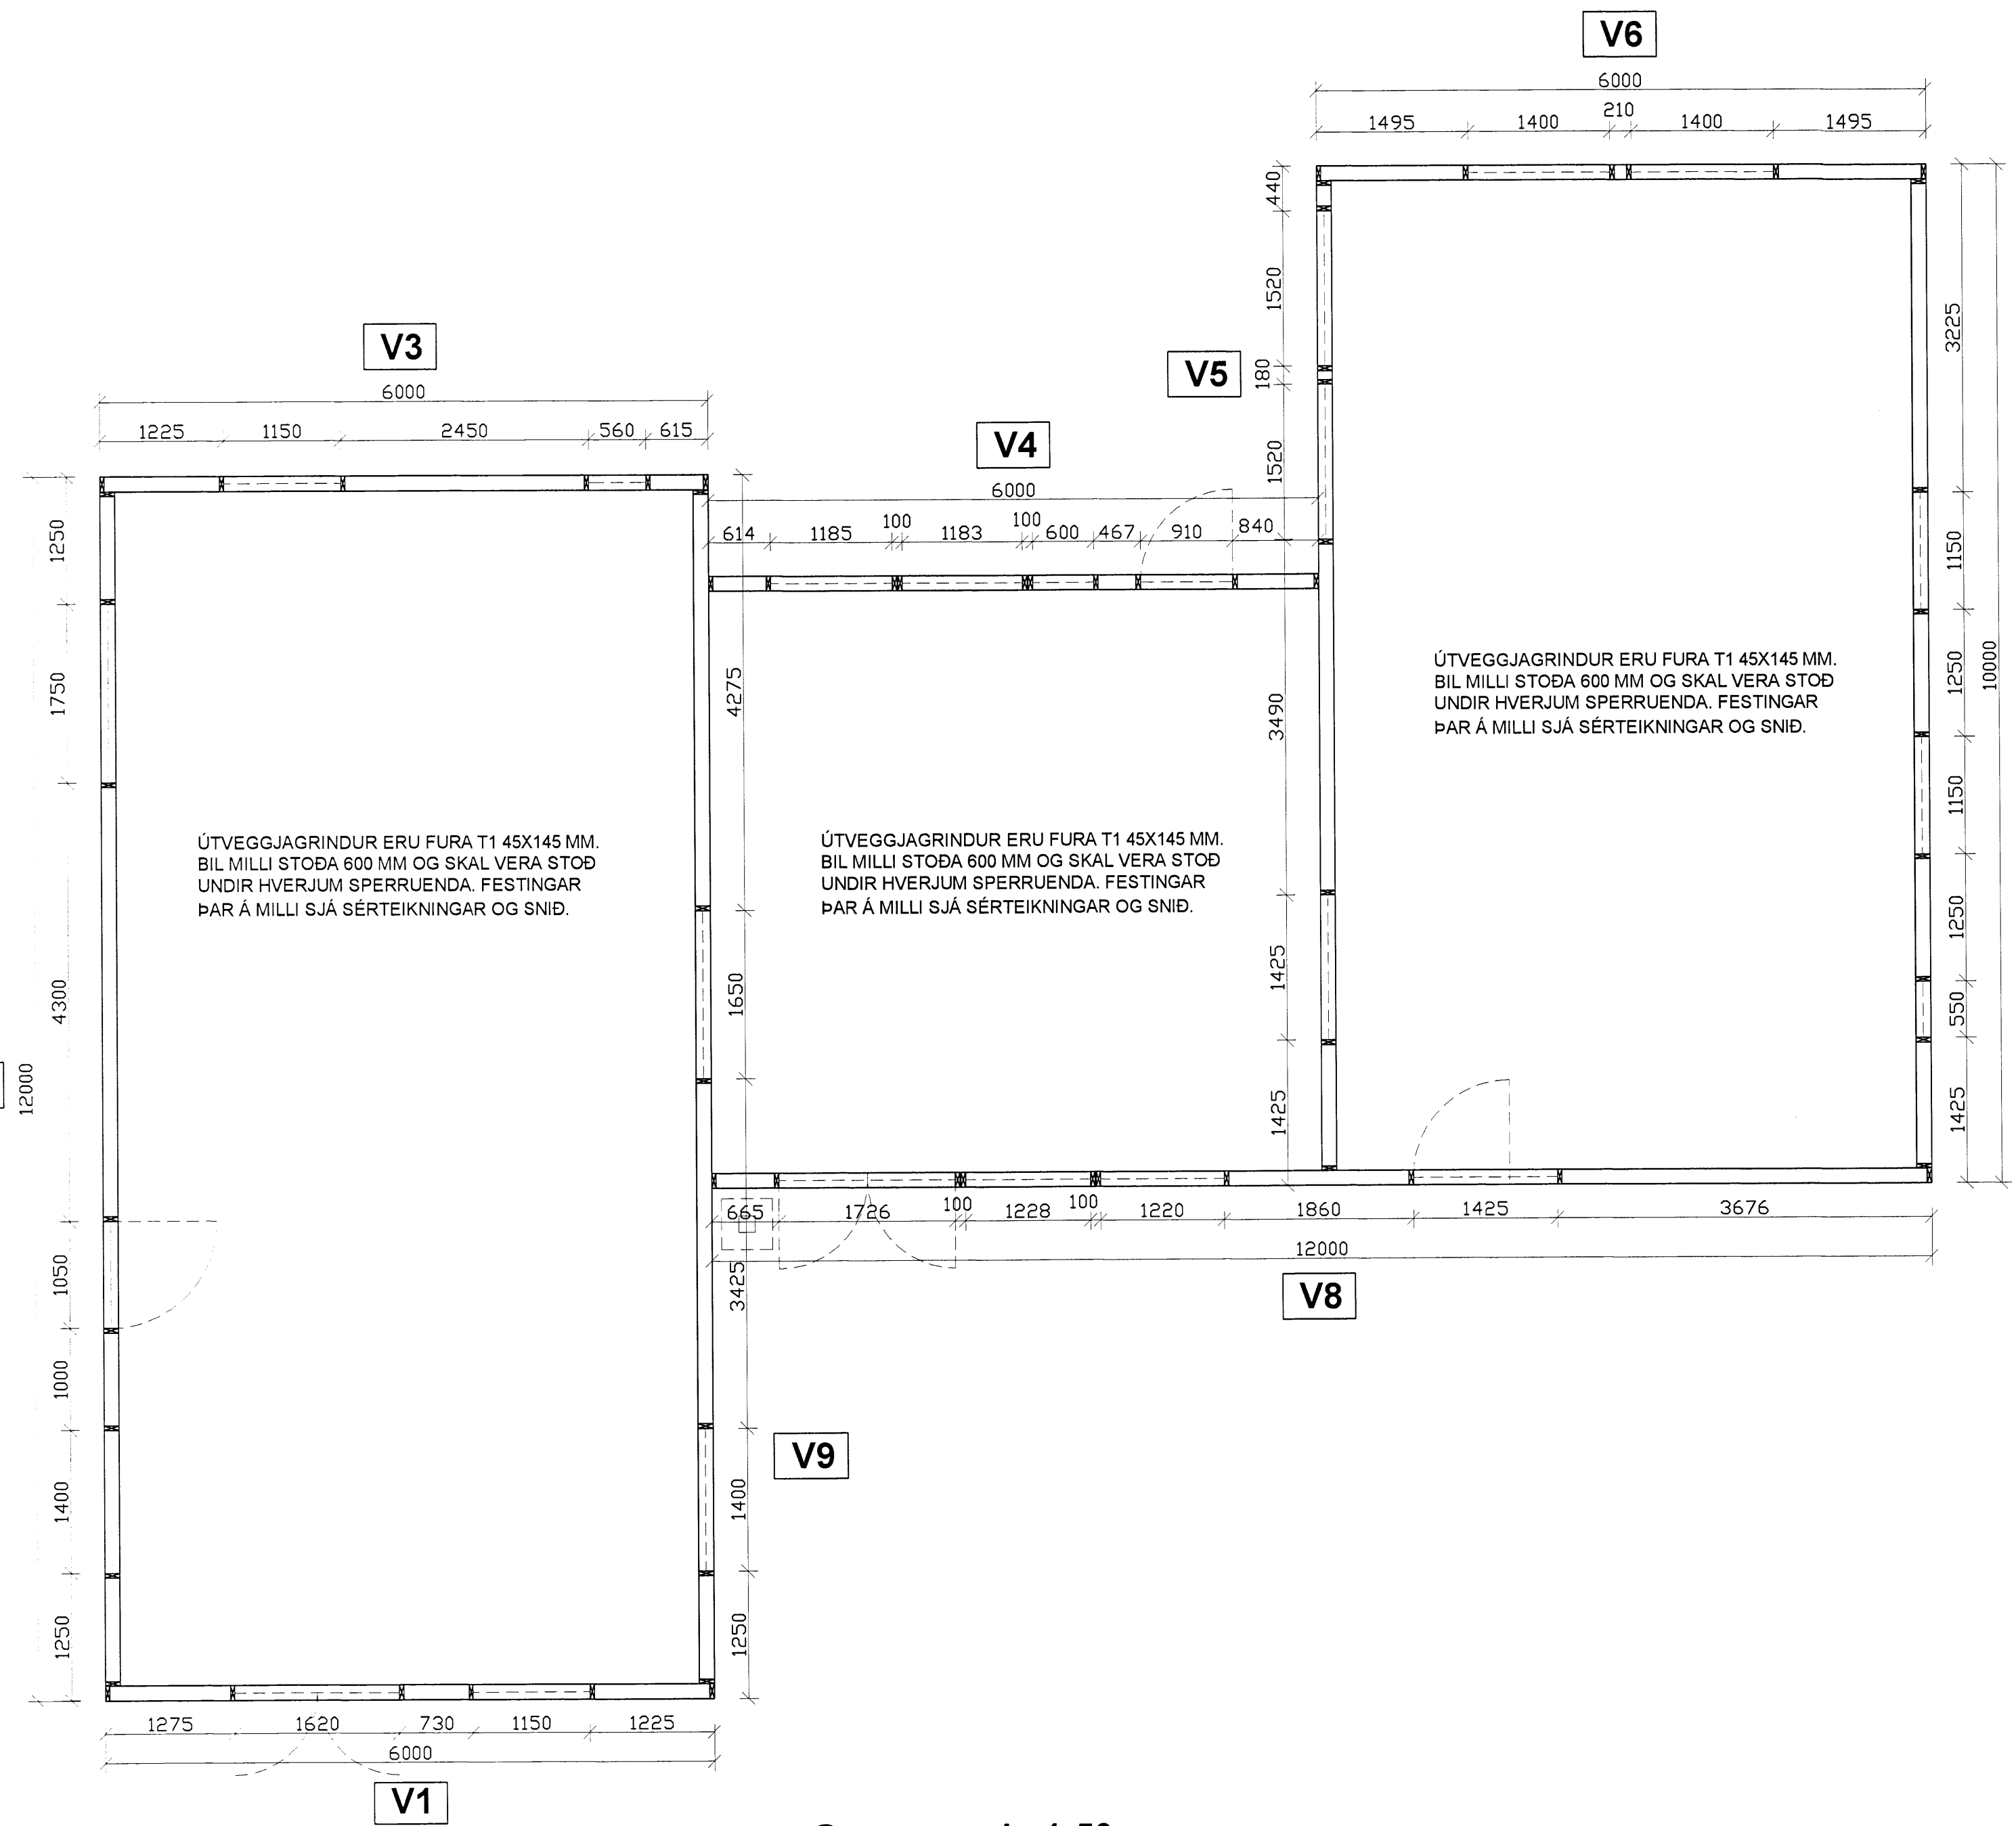

**Grunnmynd - 1:50**