


Yfirlit 2/2 2015  
 Þinn Gæði.

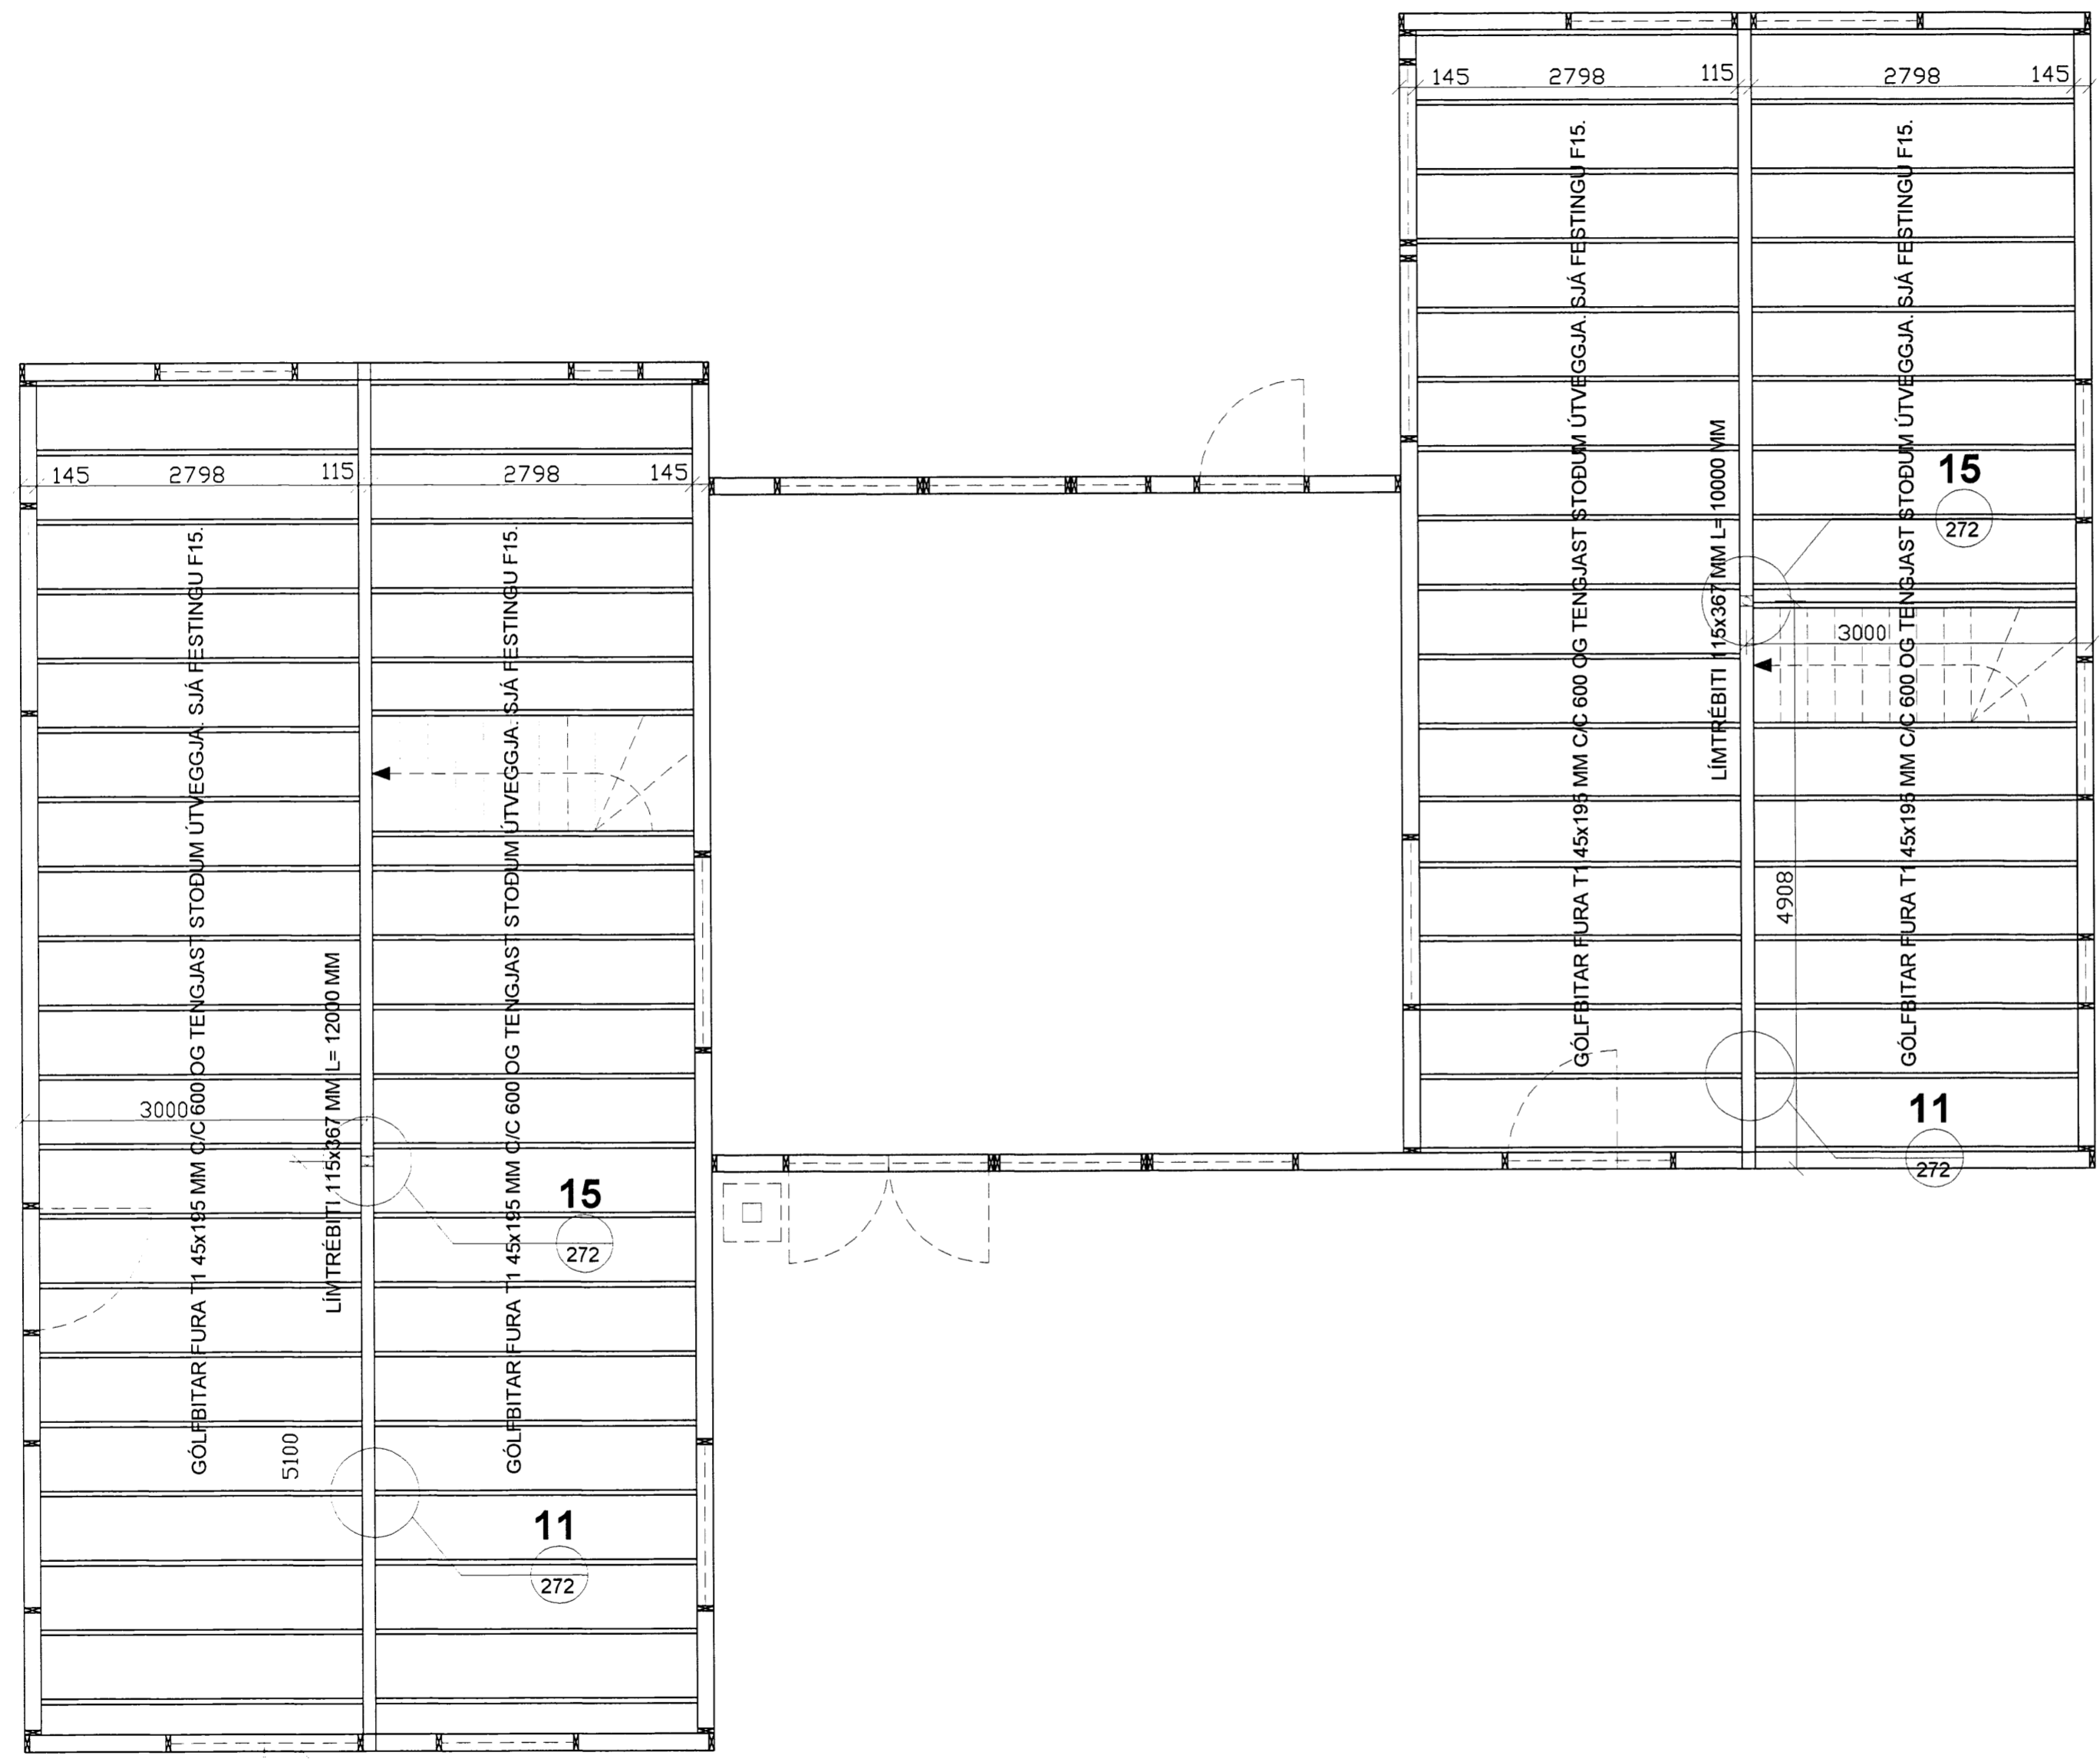

○ Grunnmynd - 1:50

**SKÝRINGAR.**

ÖLL ÓNEFND MÁL ERU Í MM.

**ÁLAGSFORSENDUR:**  
 SJÁ TEIKNINGU B 120.

**TIMBUR STÆRÐIR OG GÆÐI:**  
 ALLT TIMBUR Í GÓLFBITUM ER FURA T1 45x195  
 MM C/C 600 MM.

Breyting 2:  
 Breyting 1:  
 Halldór Stefánsson, byggingatæknifræðingur MTFÍ  
 Kt. 291261-5909  
 Jörundarholti 121  
 300 Akranes Sími 860-0061 Netfang hst@akur.is  
 Verkheiti: Frístundahús - Hnaus í Flóahreppi  
 Land 1

Verkpáttur: Milligólf  
 Grunnmynd

Dags: 25-04-2015	NR: 15-125	Útgáfa: 1
Hannað: HS	Blaðstærð A2	Mkv: 1:50
Teiknað: HS / HHP	6/6 '15	Teikning nr.
Undirskrift höfundar:	<i>Hannað</i>	<b>B 214</b>

2595