


Yfirfangið 21/7 2015
Rinnir Sperra

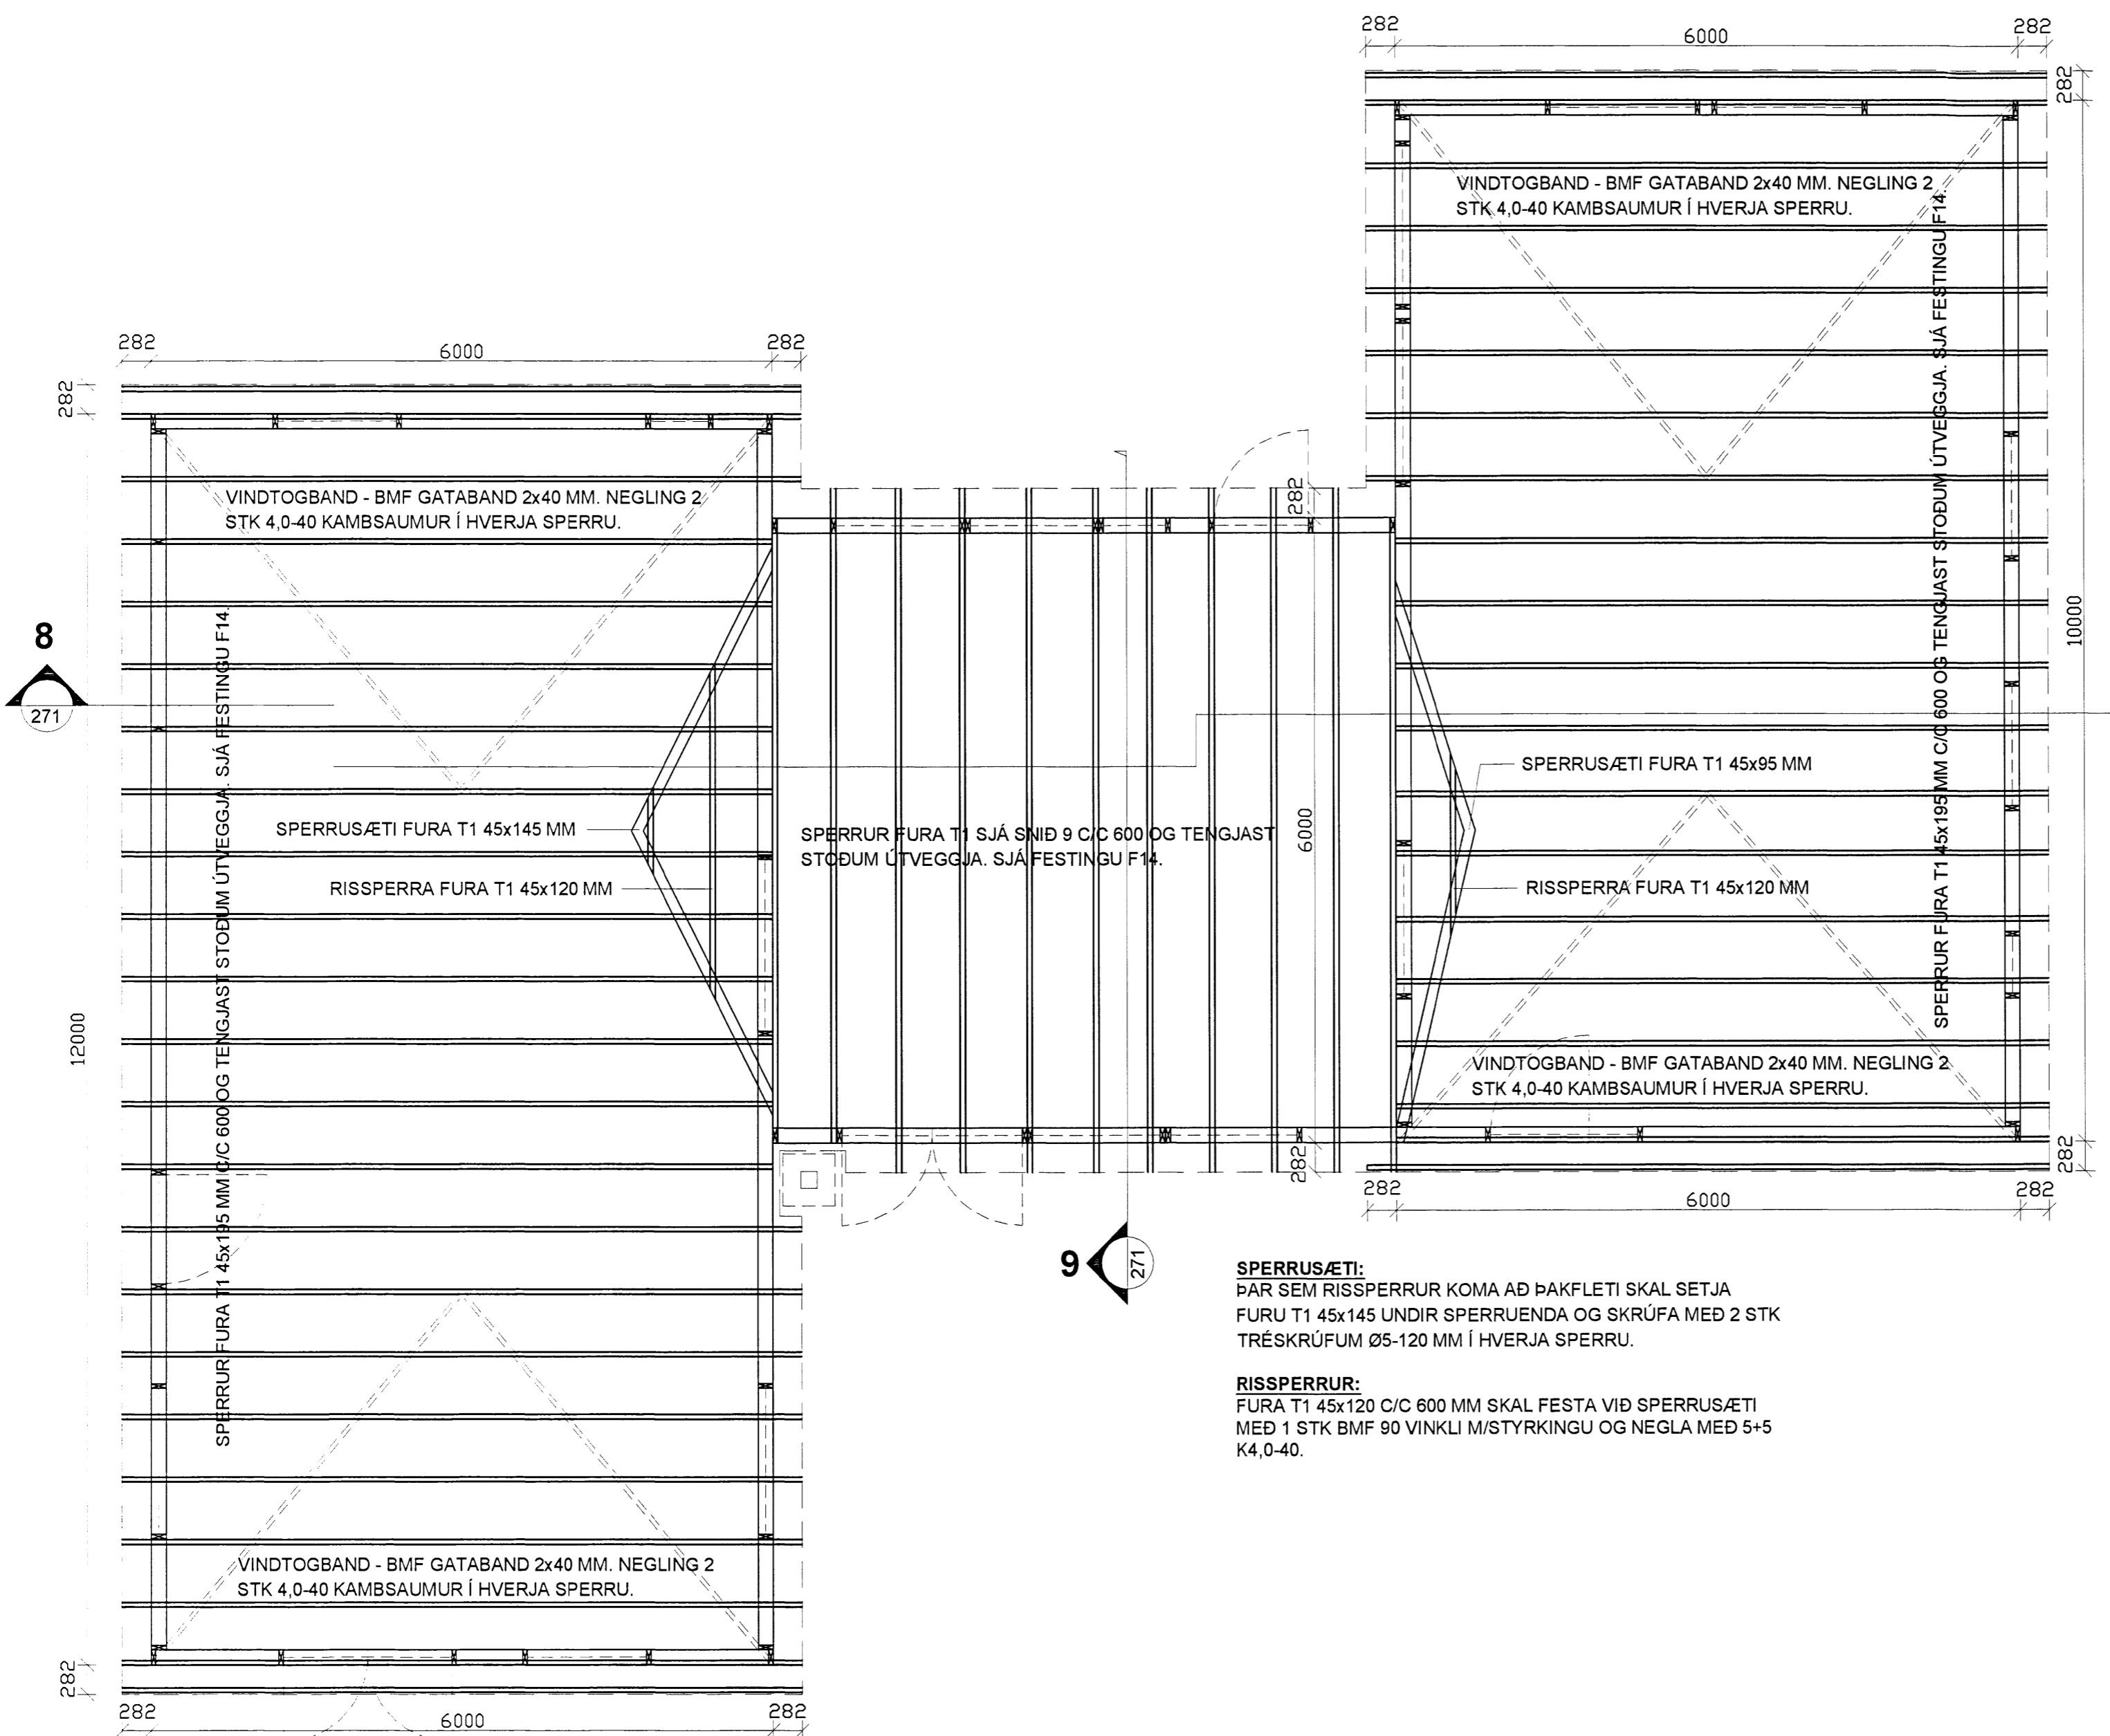

SPERRUSÆTI:
 ÞAR SEM RISSPERRUR KOMA AÐ ÞAKFLETI SKAL SETJA FURU T1 45x145 UNDIR SPERRUENDA OG SKRÚFA MEÐ 2 STK TRÉSKRÚFUM Ø5-120 MM Í HVERJA SPERRU.

RISSPERRUR:
 FURA T1 45x120 C/C 600 MM SKAL FESTA VIÐ SPERRUSÆTI MEÐ 1 STK BMF 90 VINKLI M/STYRKINGU OG NEGLA MEÐ 5+5 K4,0-40.

○ Grunnmynd - 1:50

SKÝRINGAR.

ÖLL ÓNEFND MÁL ERU Í MM, EN HÆDARKÓTAR Í METRUM.

ÁLAGSFORSENDUR:
 SJÁ TEIKNINGU B 120.

TIMBUR STÆRÐIR OG GÆÐI:
 ALLT EFNÍ Í SPERRUM ER FURA T1 45x195 MM OG 45x95 MM.

FESTINGAR:
 SJÁ SÉRMYNDIR OG SNIÐ. ÖLL FESTIJÁRN, BOLTAR, SKRÚFUR OG SAUMUR SKULU VERA HEITGALVAN-HÚÐAÐ.

TIMBURKLÆÐNING Á SPERRUR:
 ÞÉTTKLÆÐA SKAL OFAN Á SPERRUR MEÐ BYGGINGARTIMBRI FURU 25x150 MM. NEGLING SKAL VERA 3 STK K3,1-75 MM Í HVERJA SPERRU.

VATNSKLÆÐNING ÞAKS:
 ÞAKFLÖTUR ER KLÆDDUR MEÐ BÁRUDUM STÁLPLÖTUM, SEM SETTAR ERU ERU YFIR ÞAKPAPPA. NEGLING SKAL VERA SNÚINN ÞAKSAUMUR K4,2-65 MEÐ ÞÉTTINGU Í AÐRA HVERJA HÁBÁRU. FJARLÆGÐ MILLI NAGLARADA SKAL VERA MAX 700 MM. Á HLIDARSAMSKEYTUM PLATNA SKAL VERA 350 MM MILLI NAGLA OG NAGLARÖÐ NÆST ÞAKKANTI SKAL VERA TVÖFÖLD.

Breyting 2:
Breyting 1:

Haldór Stefánsson, byggingatæknifræðingur MTFÍ
 Kt. 291261-5909
 Jörundarholti 121
 300 Akranes Sími 860-0061 Netfang hst@akur.is

Verkheiti: **Fristundahús - Hnaus í Flóahreppi Land 1**

Verkþáttur: **Þaksperrur Grunnmynd**

Dags: 25-04-2015	NR: 15-125	Útgáfa: 1
Hannað: HS	Bláðstærð A2	Mkv: 1:50
Teiknað: HS / HHP		Teikning nr. B 270
Undirskrift hönnuðar: <i>Hannað HS</i>		