


Skipulags- og byggingarfulltrúi Uppsveita bs.  
 Samþykkt  
 16 APR. 2015  
*Bent Larsen*  
 Byggingarfulltrúi

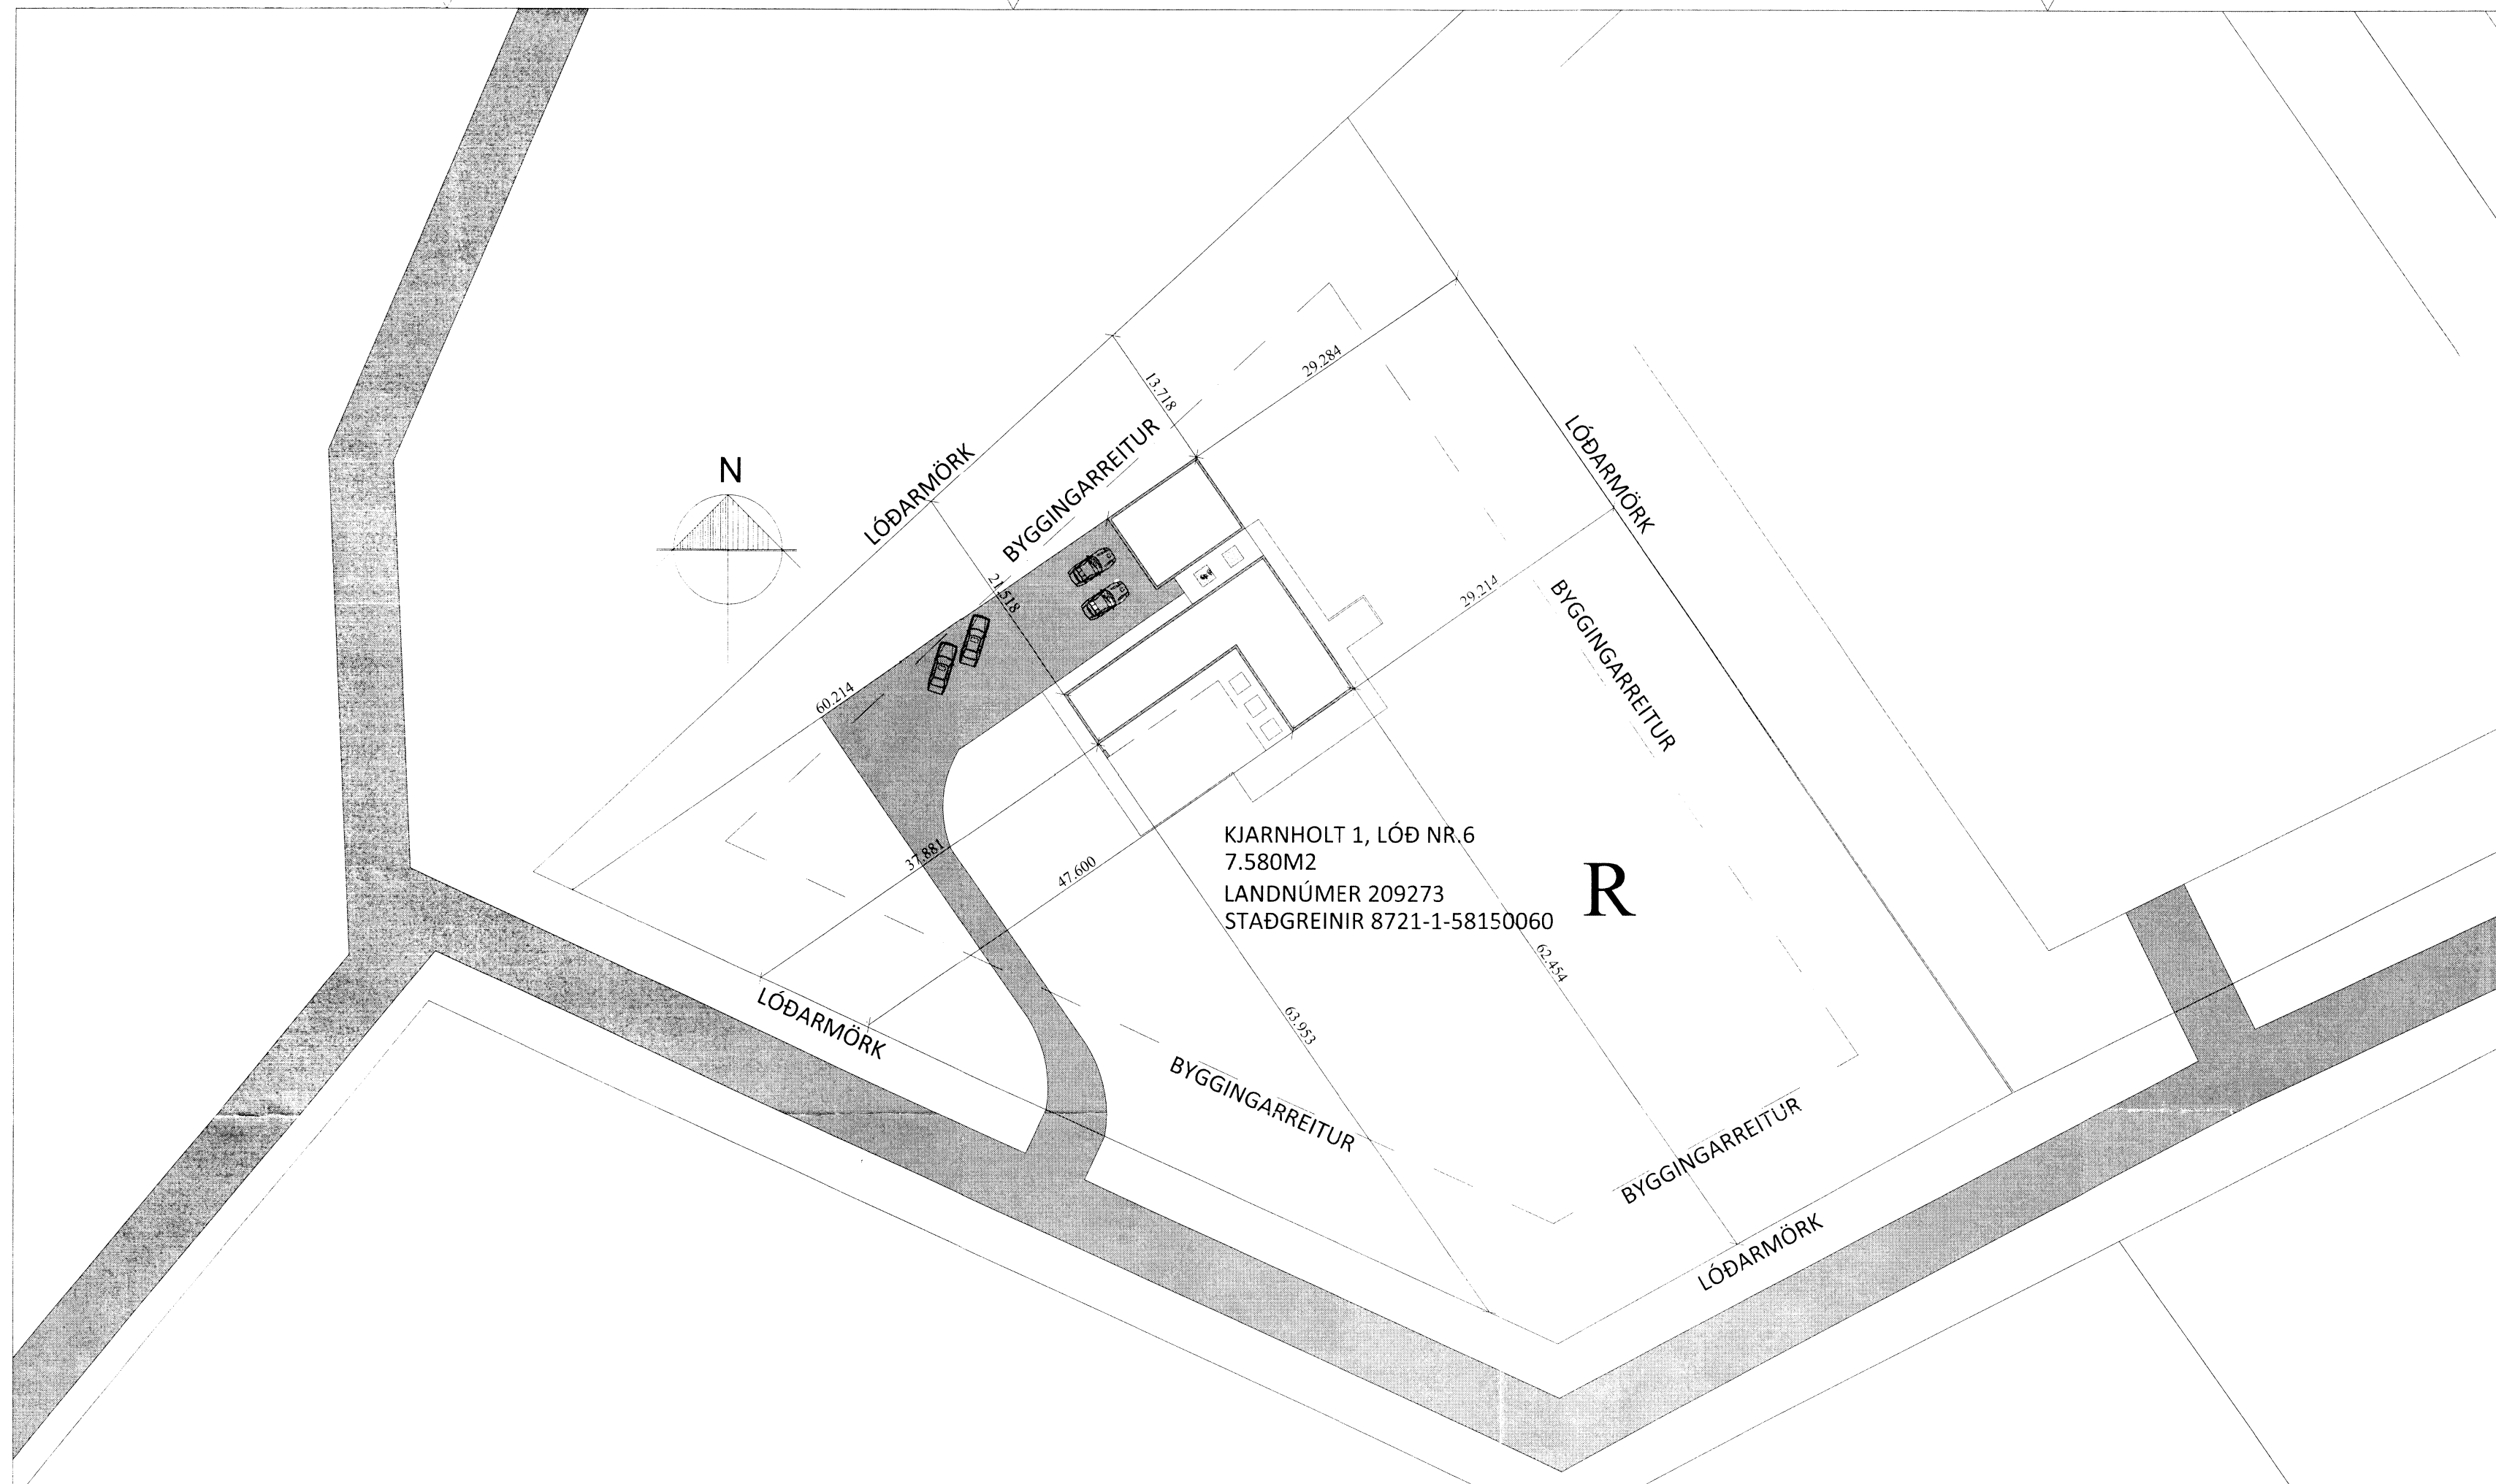

Skráningartafla: Kjarnholt 1 lóð 6					Skrásetjari: Eva Björk Birgisdóttir												
Landnúmer: 209273					Kennitala: 040983-4819												
Matshlutanúmer: 04					Útgáfa: 4.01t Dags: 22.7.2014												
Uppskipting og lýsing					Stærðir												
D0	D1	D2	D3	D4	D5	D5M	D6	D7	D8	D9	D10a	D10b	D11	D12	D16	D17	
Lokun	Rým hæð-roð	Notkun texti	Höfuð-flokkun	Eignar-hald	Botnflotur m²	Milflotur m²	Stigar m²	Op m²	Bruttoflotur m²	Bruttoflotur sh < 1,8	Salarhæð min	Salarhæð max	Brutto rúmmál m³	Nettoflotur m²	Birt flatarmál m²	Reiknitala skiptarúmmáls	Skiptarúmmál m³
<b>Matshluti</b>					271,1	0,0	0,0	0,0	271,1	0,0			919,0	238,0	271,1		999,200
<b>Botn</b>													54,2				
A	01	1. hæð	1. hæð	N	271,1	0,0	0,0	0,0	271,1	0,0			864,8	238,0	271,1		
A	0101	Gisthús	Gisthús	N	191,1				191,1		3,40	3,40	609,6	166,4	191,1	3,40	565,760
A	0102	Bílskúr	Bílskúr	B	80,0				80,0		3,40	3,40	255,2	71,6	80,0	3,40	243,440
B	0103	Inngangur	Inngangur	U	24,0				24,0								
C	0104	Verönd	Verönd	S	190,0				190,0							1,00	190,000
<b>Athugasemdir</b>																	
<b>Sameignir sumra</b>																	
Eignarhald																	
Eignar-hald	Notkun texti	Birt flatarmál m²	Skiptarúmmál Séreign m³	Séreign og sameign m³													
0101	Gisthús	191,1	755,760	755,760													
0102	Bílskúr	80,0	243,440	243,440													
<b>Alls</b>		271,1	999,200	999,200													

Br: Bréyting  
 VERKHEITI: **IBUÐARHÚS** Kjarnholti 1, Lóð nr.6  
 801 Bláskógabyggð  
 VERKHLUTI: Aðalteikningar Afstaða og skrán.tafla  
 Hönnuður: Bent Larsen kt. 141177-3469  
 Hönnunartíðni: Bent Larsen kt. 141177-3469  
 Bent Larsen Fróðason Byggingafræðingur B.Sc Sími 844-7699 bentlarsen77@hotmail.com  
 Dags: 16.11.14  
 VERKNR: 210  
 MKV: 1.500