


Samþykkt

28 JUNI 2005

*Hilmar Guðmarsson*  
Dyggingarfulltrúi uppsveita Árnessýslu

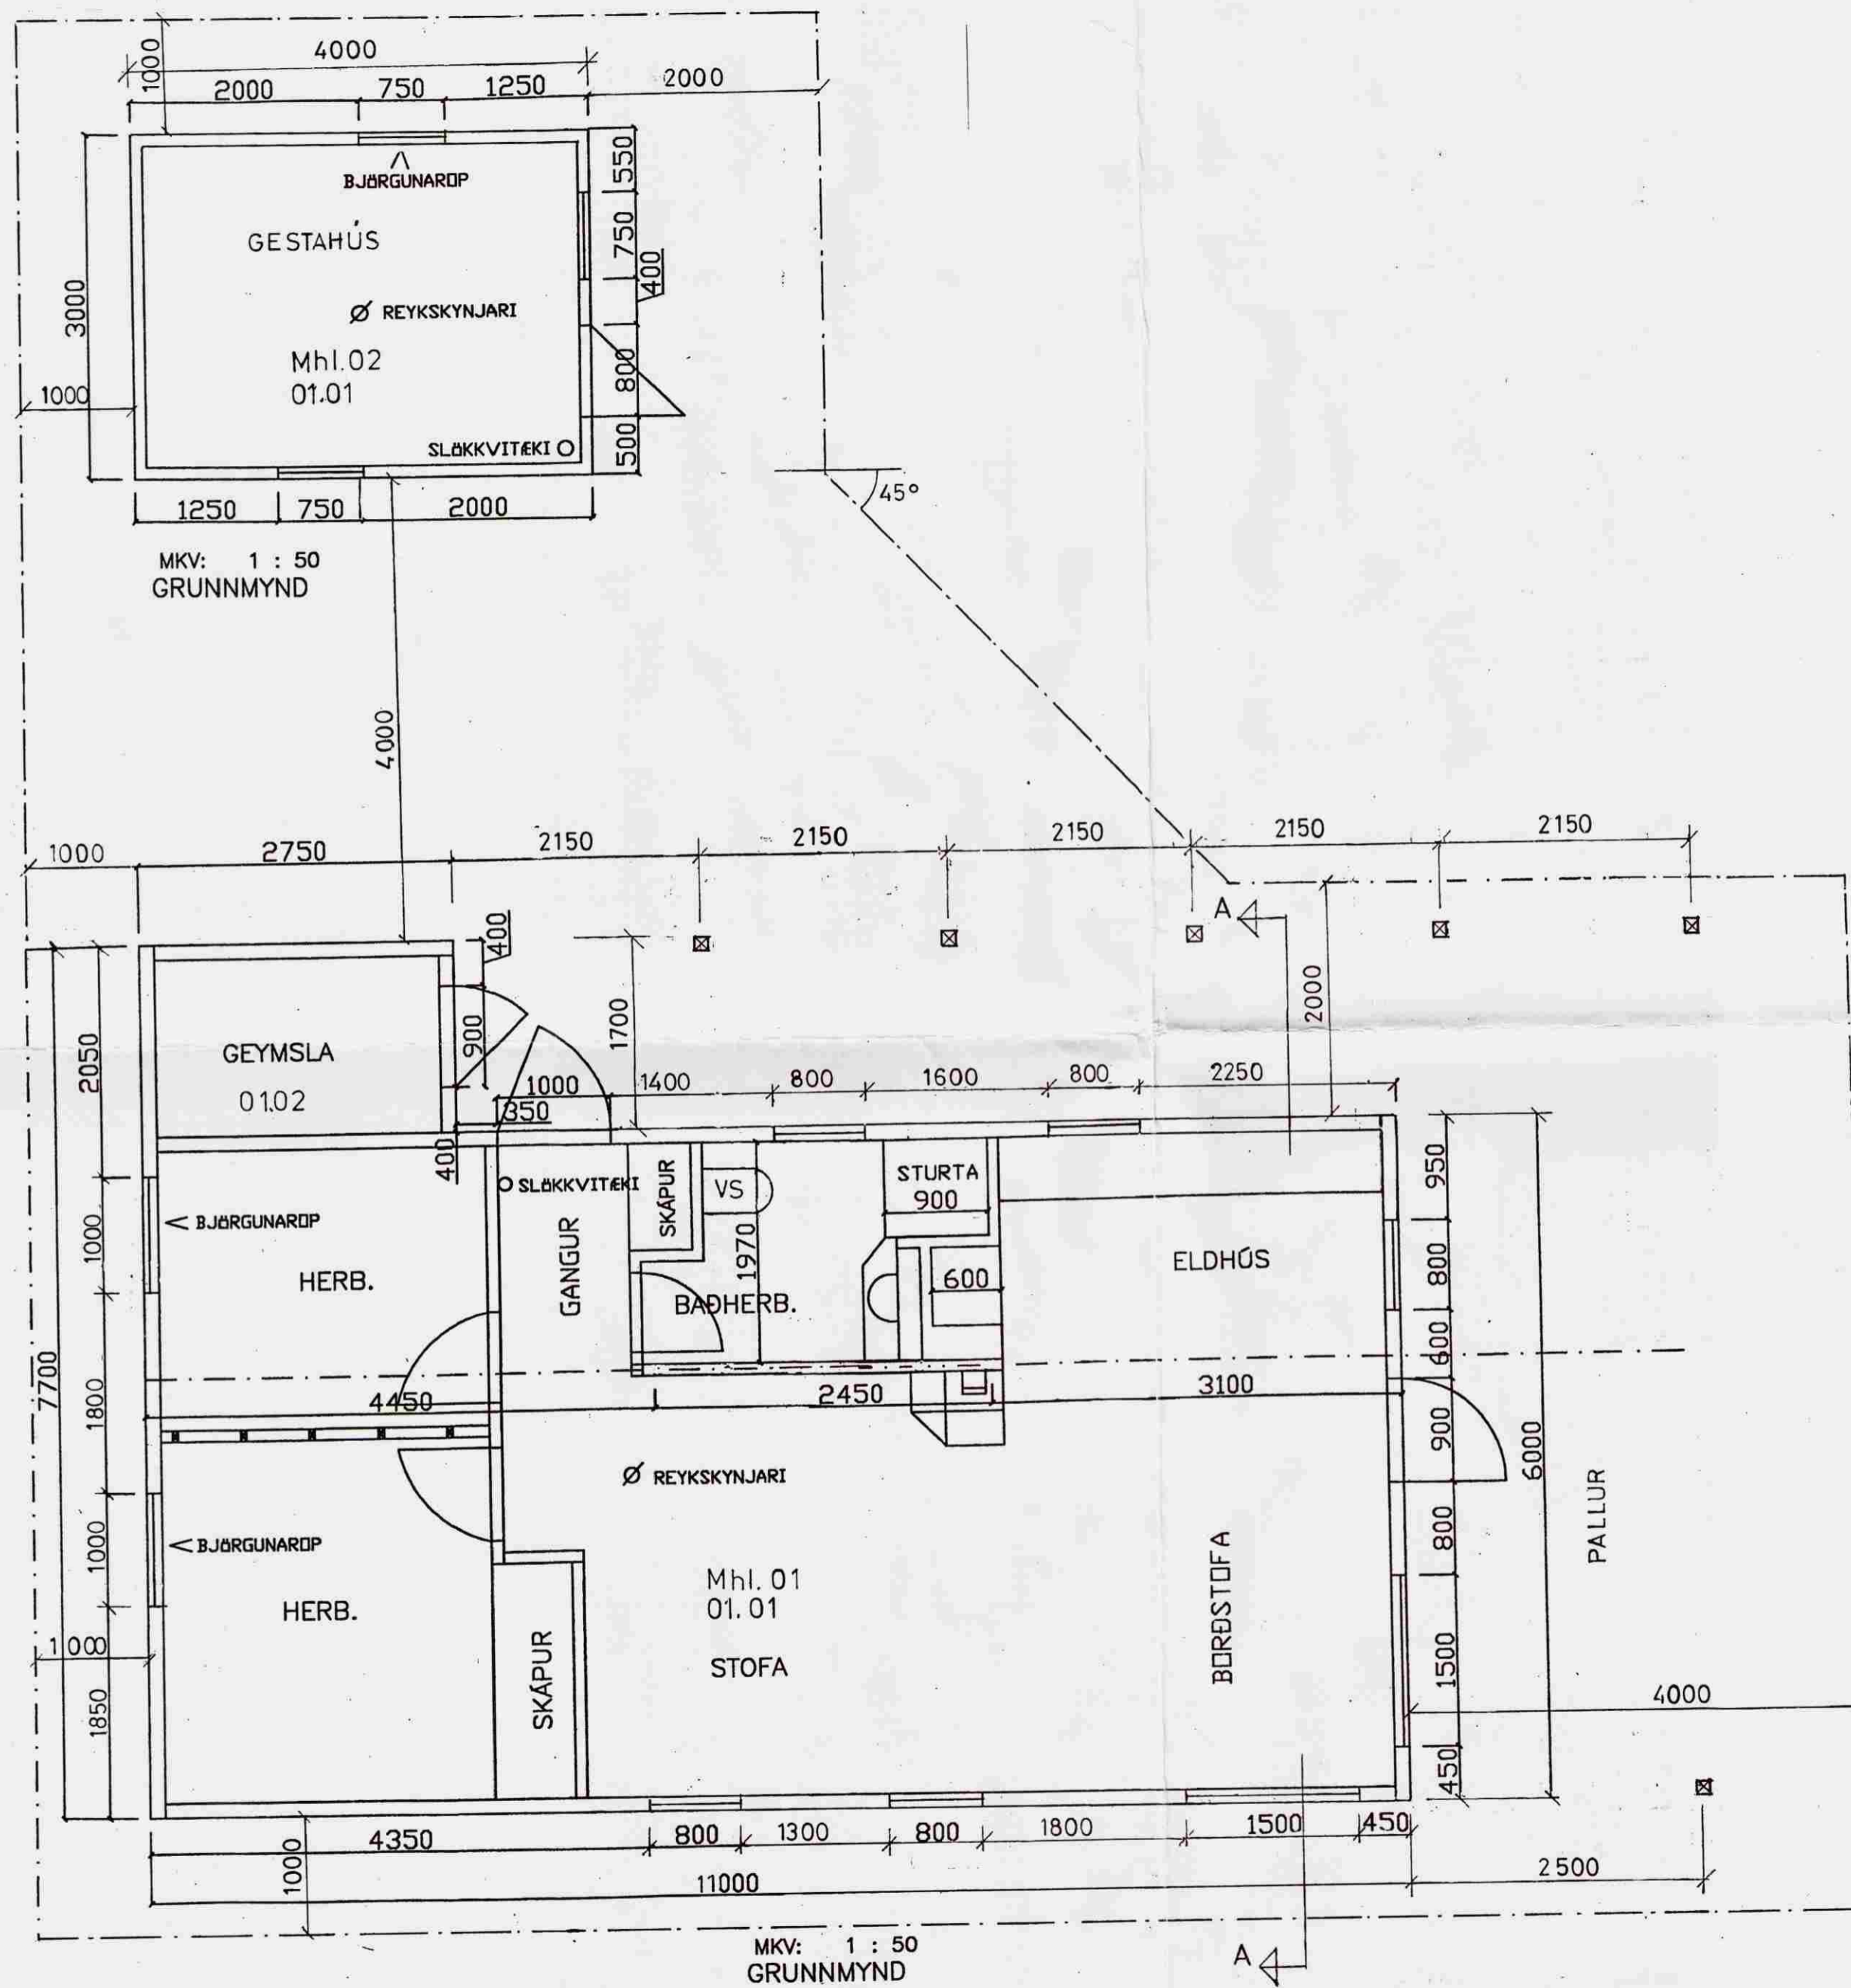

MKV: 1 : 50  
GRUNNMYND

MKV: 1 : 50  
GRUNNMYND

| ÓTGÁFA | DAGSETNING | TEIKNAD | YFIRFARID | SAMÞYKKT |
|--------|------------|---------|-----------|----------|
|--------|------------|---------|-----------|----------|

EDLI BREYTINGAR

|         |    |        |  |
|---------|----|--------|--|
| HANNAD: | RK | DAGS.: |  |
|---------|----|--------|--|

|          |  |         |      |
|----------|--|---------|------|
| TEIKNAD: |  | KVARDI: | 1:50 |
|----------|--|---------|------|

|         |  |           |         |
|---------|--|-----------|---------|
| YFIRF.: |  | VERK NR.: | 5146-56 |
|---------|--|-----------|---------|

|       |            |            |            |
|-------|------------|------------|------------|
| SKRÁ: | 5146-56-01 | TEIKN.NR.: | 5146-56-02 |
|-------|------------|------------|------------|

SAMP.: *Reg. Þinginn* 0602Y8-3119

FRUMSTÆÐ BLAÐS A2  
BLAÐSTÆÐ A3, MINNKUN 1:√2

ÁSABRAUT 11  
Í LANDI ÁSGARÐS, GRÍMSNESI

Sumarbústaður  
Grunnmynd

**FJARHITUN HF**  
VERKFRÆÐISTOFA

SUDURLANDSBRAUT 4 108 REYKJAVÍK NETFANG: fjarhitun@fjarhitun.is  
SÍMI 578 4500 - FAX 578 4599 VEF Síða: www.fjarhitun.is  
KENNITALA: 700186-1649