


ÞAKNIDURFALL TENGIST PÚKKGRYFJU. STABSETNING AKV. Í SAMRÁÐI VÍÐ UMSJONARMANN VERKKAUPA

ÞAKNIDURFALL TENGIST PÚKKGRYFJU. STABSETNING AKV. Í SAMRÁÐI VÍÐ UMSJONARMANN VERKKAUPA

ÞAKNIDURFALL TENGIST PÚKKGRYFJU. STABSETNING AKV. Í SAMRÁÐI VÍÐ UMSJONARMANN VERKKAUPA

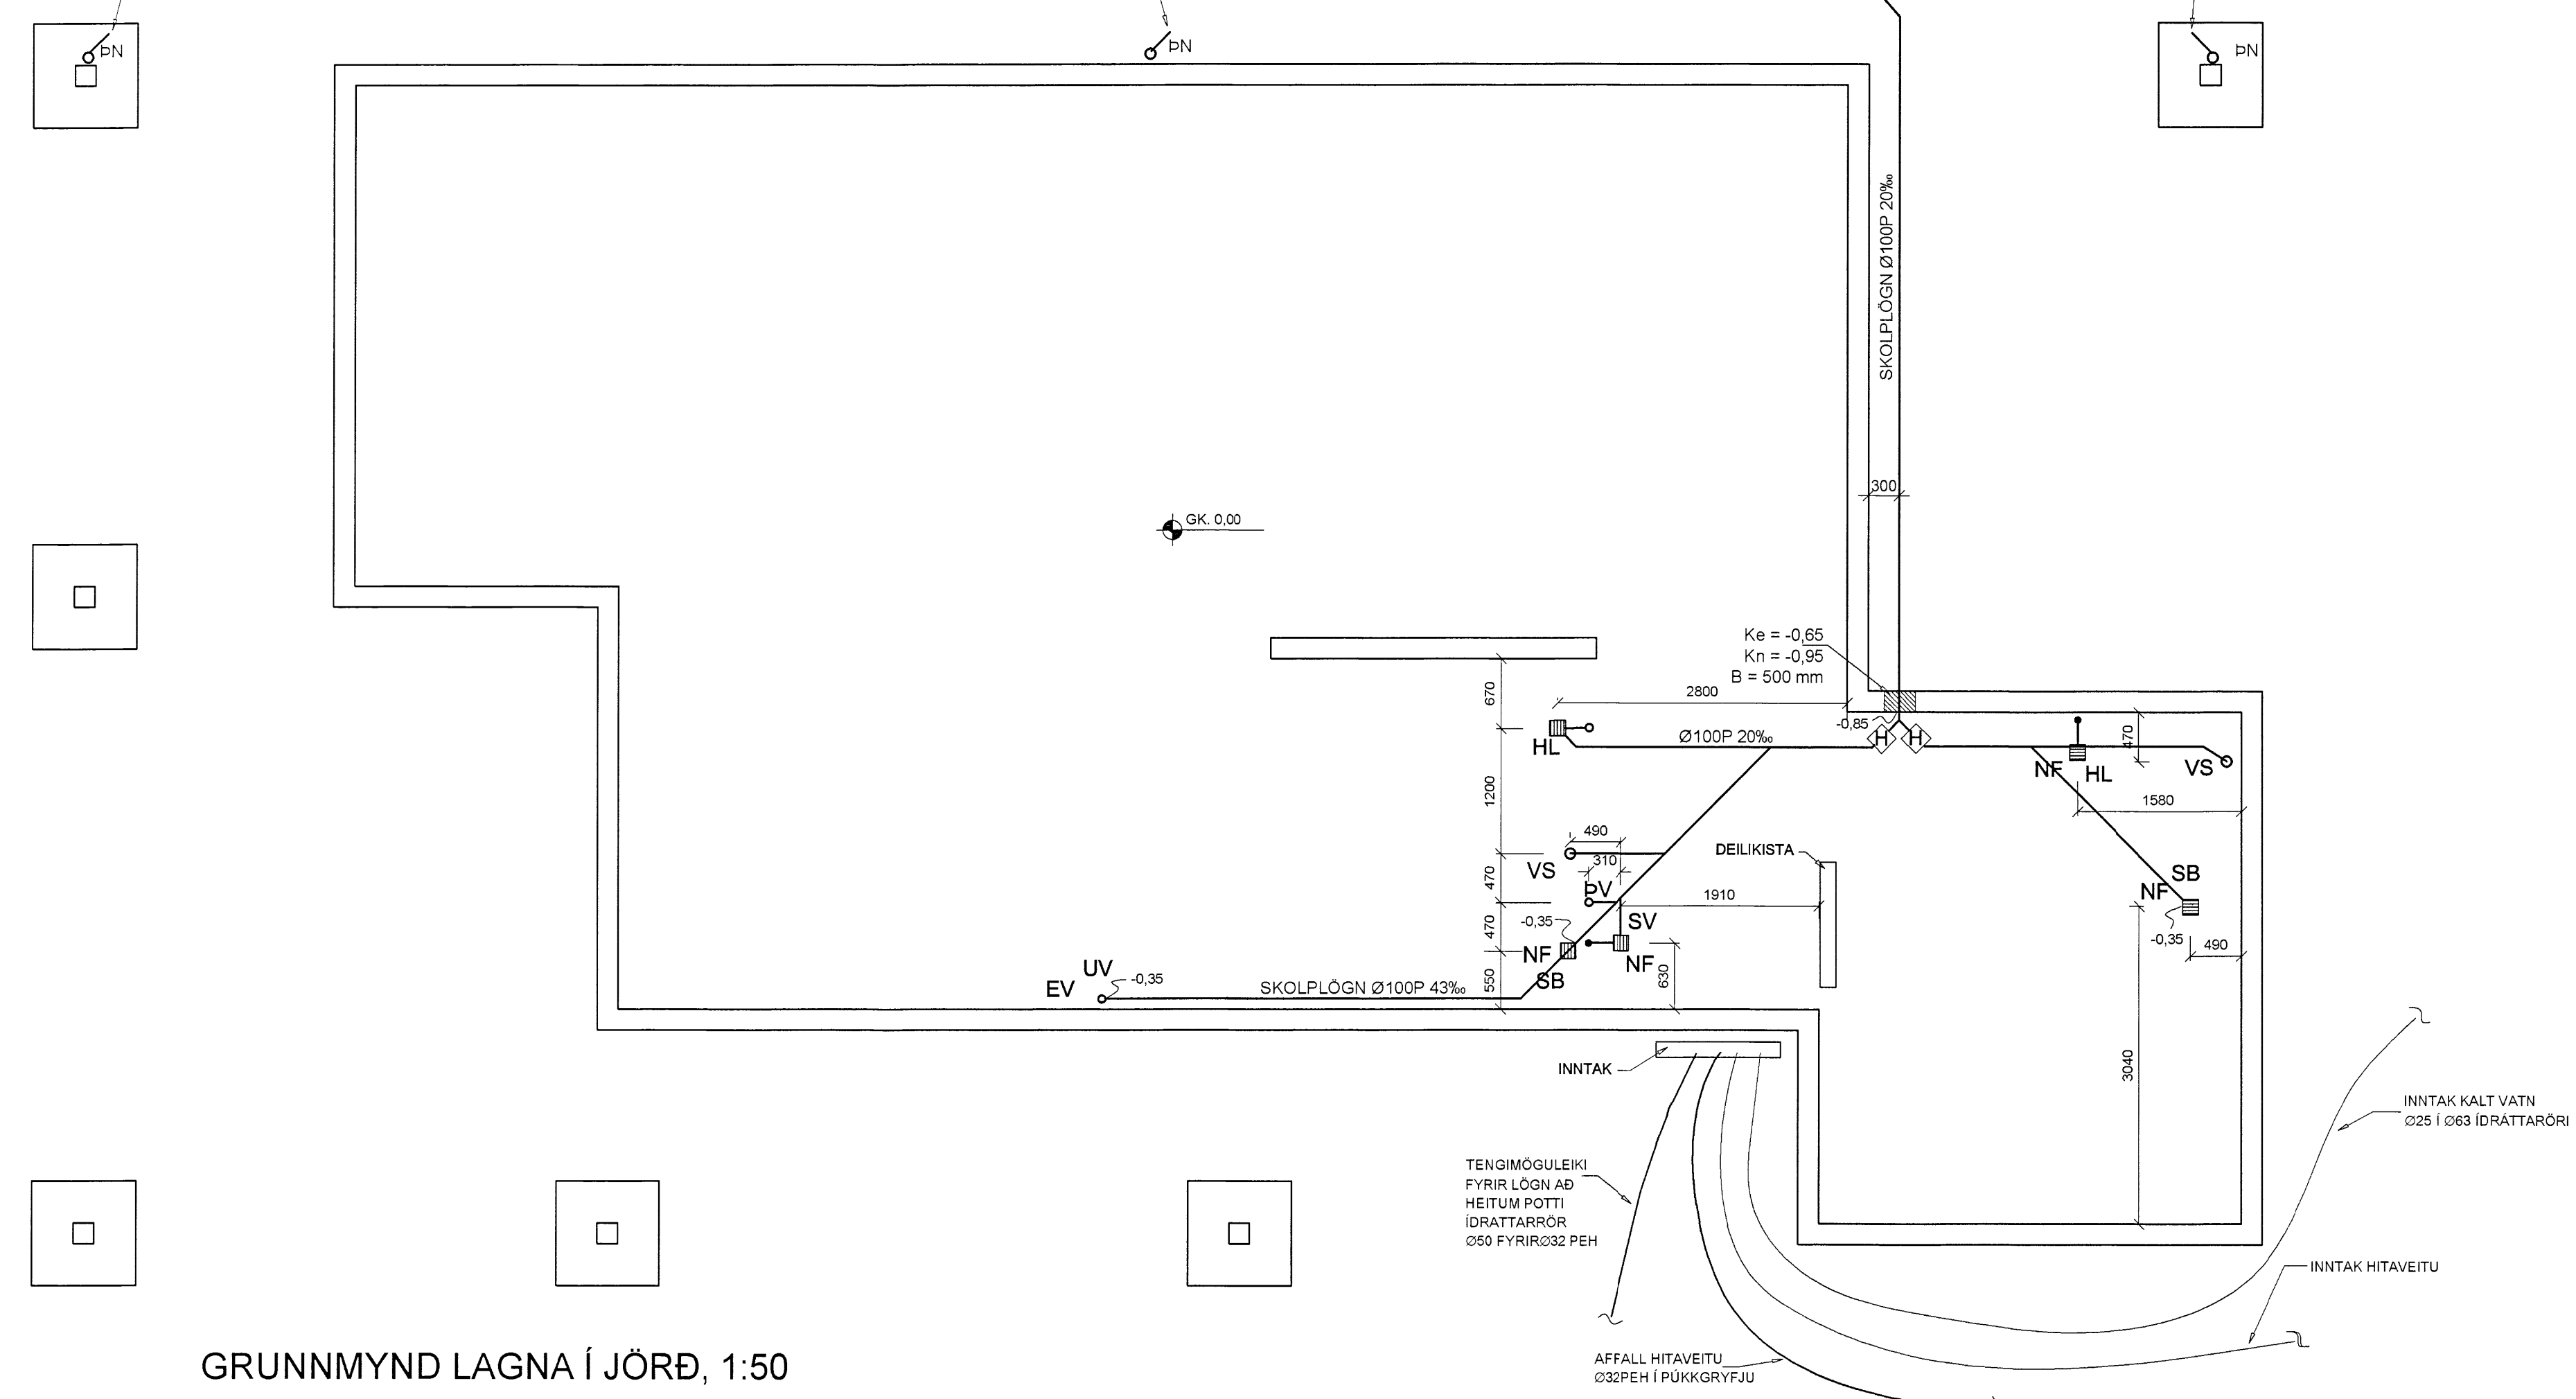

2. FRÁRENNISLAGNIR

Í GRUNNI

SKOLP- OG REGNVATNSLAGNIR INN Í GRUNNI OG MEDFRAM SÖKKLUM AD BRUNNUM SKULU VERA PLASTLAGNIR ÚR STIFU PVC (RAÐAR PÍPUR) PAKKADAR MED GÜMMÍHRINGJUM

FRÁ BRUNNUM AD TENGISTAD VÍÐ LÖÐARMÖRK KOMI STEINLAGNIR (ST) AFRENNISLU HITAVEITU SÉ ÚR PEH PLASTI (ER TIL STADAR). YFIR JARÐVATNSLAGNIR SKAL SETJA DRENNÖL NR. 1 OG DRENNÖK.

OFAN BOTNPLÖTU

LAGNIR SÉU ÚR VIDURKENNDU PLASTI TIL NOTKUNAR INNANHÖSS (T.D. POLYPROPYLEN). FESTINGAR Á FALLPÍPUM SKULU VERA VÍÐ HVERJA GÖLFPLÖTU OG TVÆR Á MILLI PLATNA. EITT PENSLUSTYKKI SKAL VERA Á HVERRI HÆÐ. EF SAMSEYTI ERU SÖÐIN SAMAN, ANNARS ER NÆGLEGHT AD DRAGA RÖR TIL Í MUFFUM, T.D. 10 MM Í MUFFU, TIL AD TAKA UPP PENSLUNA. HREINSILOK SKULU VERA ÞAR SEM SÝNT ER Á TEIGN. LÖÐRÉTTAR FALLPÍPUR SKULU VERA ÚR PLASTI OG EINANGRAST MED 25 MM GLERULLARHÖLKUM OG VEFJA MED SISALPAPPA EÐA PLASTDÚK.


LÁGMARKS HALLI Á FRÁRENNSLI ER 20%. DÝPT FRÁ YFIRBORDI NIÐUR Á LAGNIR SKAL VERA A.M.K. 900mm. ENDANLEGUR HALLI Á LÖGNUM AKVEDIST Á STAÐNUM.

LEGA LAGNA:

- PU: PÍPA FER UPP
- PN: PÍPA FER NIÐUR
- VG: VÍÐ GÖLF
- VL: VÍÐ LOFT
- IR: Í RAUF
- IV: INNAN Í VEGG
- IE: INNAN Í EINANGRUN
- AV: Á VEGG
- IFL: Í FLÖTU
- UL: UNDIR LOFTI
- OL: OFAN Á MILLILOFTI
- YD: YFIR DYRUM

1. MERKINGAR

- PV: PVOTTAVÉL
- PU: ÞURKKARI
- UV: UPPVOTTAVÉL
- HL: HANDLAUG
- BK: BADKAR
- SB: STEYPIBÁÐ
- VS: VATNSSALERNI
- GH: GÖLFSTÚTUR FYRIR TENGINGU
- BKRENNISLU HITAVEITU
- HR: HREINSILOK
- F: FALLPIPA
- SS: KRANI MED SLÖNGUSTÚT
- TK: TÆMINGARKRANI
- NF: NIÐURFALL MED VATNSLÁS UTANHÖSS
- UK: ÚTKRANI

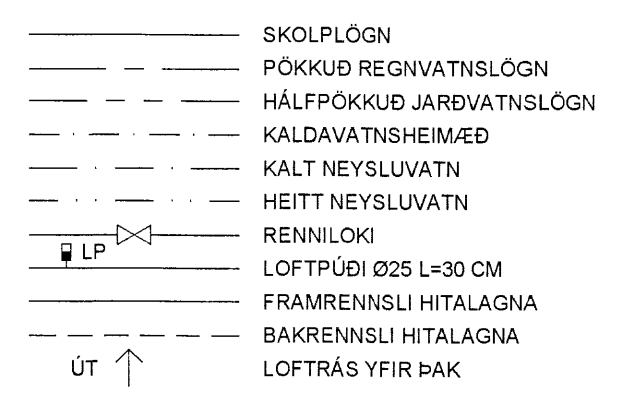

GRUNNMYND LAGNA Í JÖRÐ, 1:50

B	07.08.15	BREYTING Á LAGNALEIÐUM	H.Á
Verkfræðistofa Hauks Ásgeirssonar e.h.f. Brautarholt 10-14, 105 Reykjavík Sími: 534-8815 897-8132 e-mail: haukur@vha.is www.vha.is Kennitala: 560600-3050			
Hannað H.Á.	Teknið JSS	Samþykkt Kennitala	<i>Haukur Ásgeirsson</i> 301255-4629
SPORÐHOLT 2 BLÁSKÓGABYGGÐ LAGNIR GRUNNMYND LAGNA Í JÖRÐ AFSTÖÐUMYND OG SKÝRINGAR			
Mkv. 1:50 1:1000	Teikn. nr. 3-0.1	Verk nr. 15-048	
Ártun samræmingarhöfnunar / hönnunarstjóra:			Útgáfa B
			Dags JUNÍ '15