


Samþykkt
 10 JULÍ 2005
Kjartan Einarsson
 Byggingarfulltrúi úppséðs Ármanns

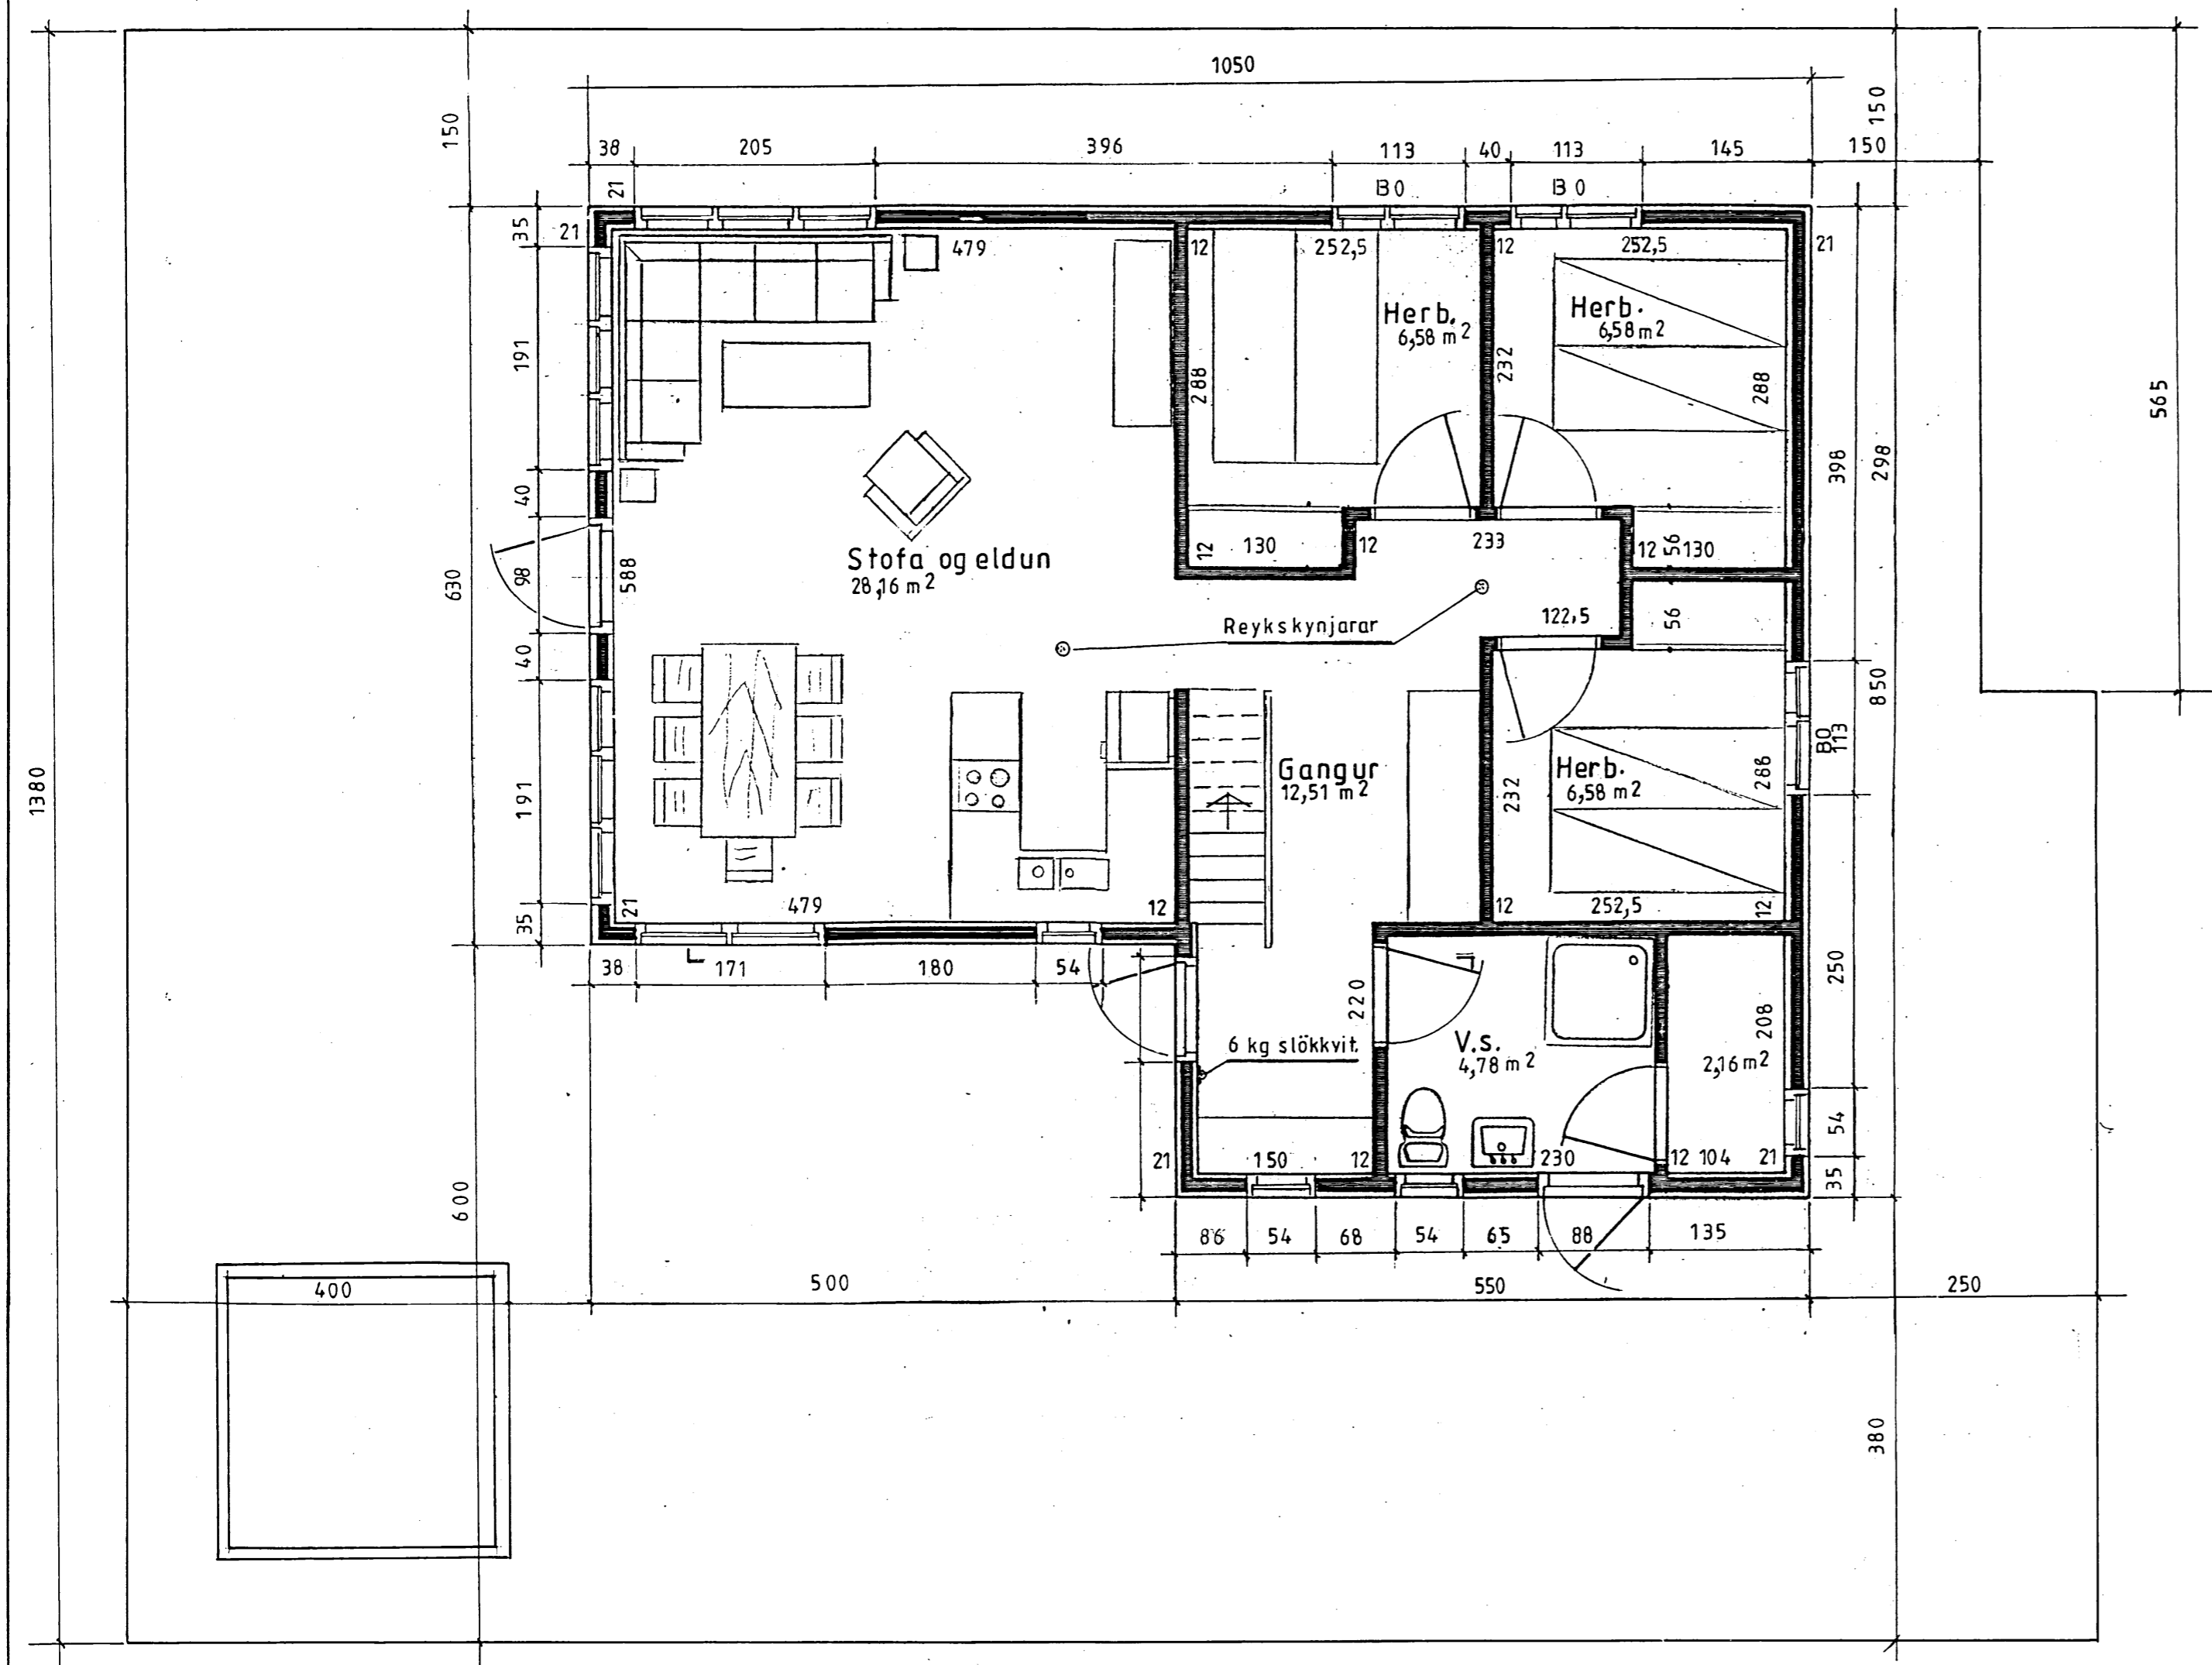

Mkv.: 1:50	Sumarhús í landi Sydra Langholti 8710 Hrunamannahr.	TEIKNIVANGUR
Dags.: júní 05.	Árnessýstu. Lóð nr. 405 í Holtabyggð	
Nr 204-4	Eigandi: Svavar Ottósson kt.040747-3039	
	Grunnmynd	<i>Sveinn Magnússon</i> 201032-4829