

Skipulags- og byggingarfulltrúi Uppsveita bs.  
 Samþykkt  
 01. Júlí 2015  
 Páll Gíslason  
 Sveinbjörnsson

VIÐBYGGING VIÐ ÁÐUR BYGGT  
 19,7m<sup>2</sup> TIMBURHÚS  
 UNDIRSTÖÐUR STEYPTAR SÚLUR/SÓKKLAR

ÚTVEGGIR: GRIND 45X145MM, 9MM KROSSVIÐUR, LOFTUNARLISTAR OG BÁRUSTÁL. EINANGRUN ÚTVEGGJA ER 145MM STEINULL OG KLÆÐNING Í FLOKKI 2

GÓLF: GÓLFBITAR 45X220MM, EINANGRUN 220MM STEINULL, GÓLFKLÆÐNING 22MM GÓLFSPÓNAPLÖTUR. LOFTA- KLÆÐNING Í FLOKKI 2, LAGNAGRIND 34X45MM. ÞAK: SPERRUR 45X245MM, LÍMTRÉBITAR SBR. VERKFR. TEIKN. ÞAKKLÆÐNING 25X150MM, ÞAKPAPPI OG BÁRUSTÁL. EINANGRUN ÞAKS 220MM STEINULL M/VINDVÖRN, ÞOLPLAST, OG LAGNAGRIND 34X45MM, LOFTA KLÆÐNING Í FLOKKI 2, NEMA LOFTA KLÆÐNING Í BÍLGEYMSLU Í FLOKKI 1. INNVEGGIR: GRIND 45X95MM, 45MM STEINULL OG KLÆÐNING Í FLOKKI 2.

HEILDARLEIÐNITAP BYGGINGAR VERÐUR INNAN MARKA BYGGINGARREGLUGERÐAR.  
 BO=BJÖRGUNARÖP, RS=REYKSKYNJARI, GN=GÓLFNIDURFALL ST=SLÖKKVIÐ/ÆKI.

BUÐARÞOLSHÖNNUÐUR: JÓHANNES PÉTURSSON

BYGGINGARHLUTI U-GILDI (W/m<sup>2</sup>K)  
 TI>18 C


ÞAK	0.20
ÚTVEGGUR	0.40
LETTUR EINANGRAÐUR Í GRIND	0.30
GLUGGAR (KARMAR, GLER VEGIÐ MEDALTAL, K-GLER) 2.00	
HURDIR	2.00
GÓLF	
Á Fyllingu	0.30
AÐ ÖPPHITTUÐU RÝMI	0.30
AÐ ÚTILÖFTI	0.20
ÚTVEGGIR, VEGIÐ MEDALTAL (VEGGFLETIR, GLUGGAR 0.85 OG HURDIR)	

(TI ÞYÐIR HITASTIG INNI)  
 ÚTREIKNINGUR U-GILDA BYGGINGARHLUTA SKAL GERÐUR Í SAMRÆMI VIÐ ÍST EN ISO 6946 OG ÍST 66

FRÍSTUNDAHÚS Á LÓÐ NR. 81 Í LANDI  
 KÍDJABERGS, GRÍMSNES OG  
 GRAFNINGSHREPPI

GRUNNMYND MKV. 1:50  
 19.05.2015 GUDRÖN KRISTÍNSD. 170745-2729 GSM 6914112  
 LÓÐARHAFI: (HELGI STEFÁNSSON 020645-4239 GSM 863-2609)  
 Jóhannes Pétursson 010448-3959 S - 567-5107  
 Sigurður Sigurðsson 021146-2349 S - 566-6613  
 johp@isholf.is

**ABS** teiknistofa 566-6613, 567-5107 Nr. 1

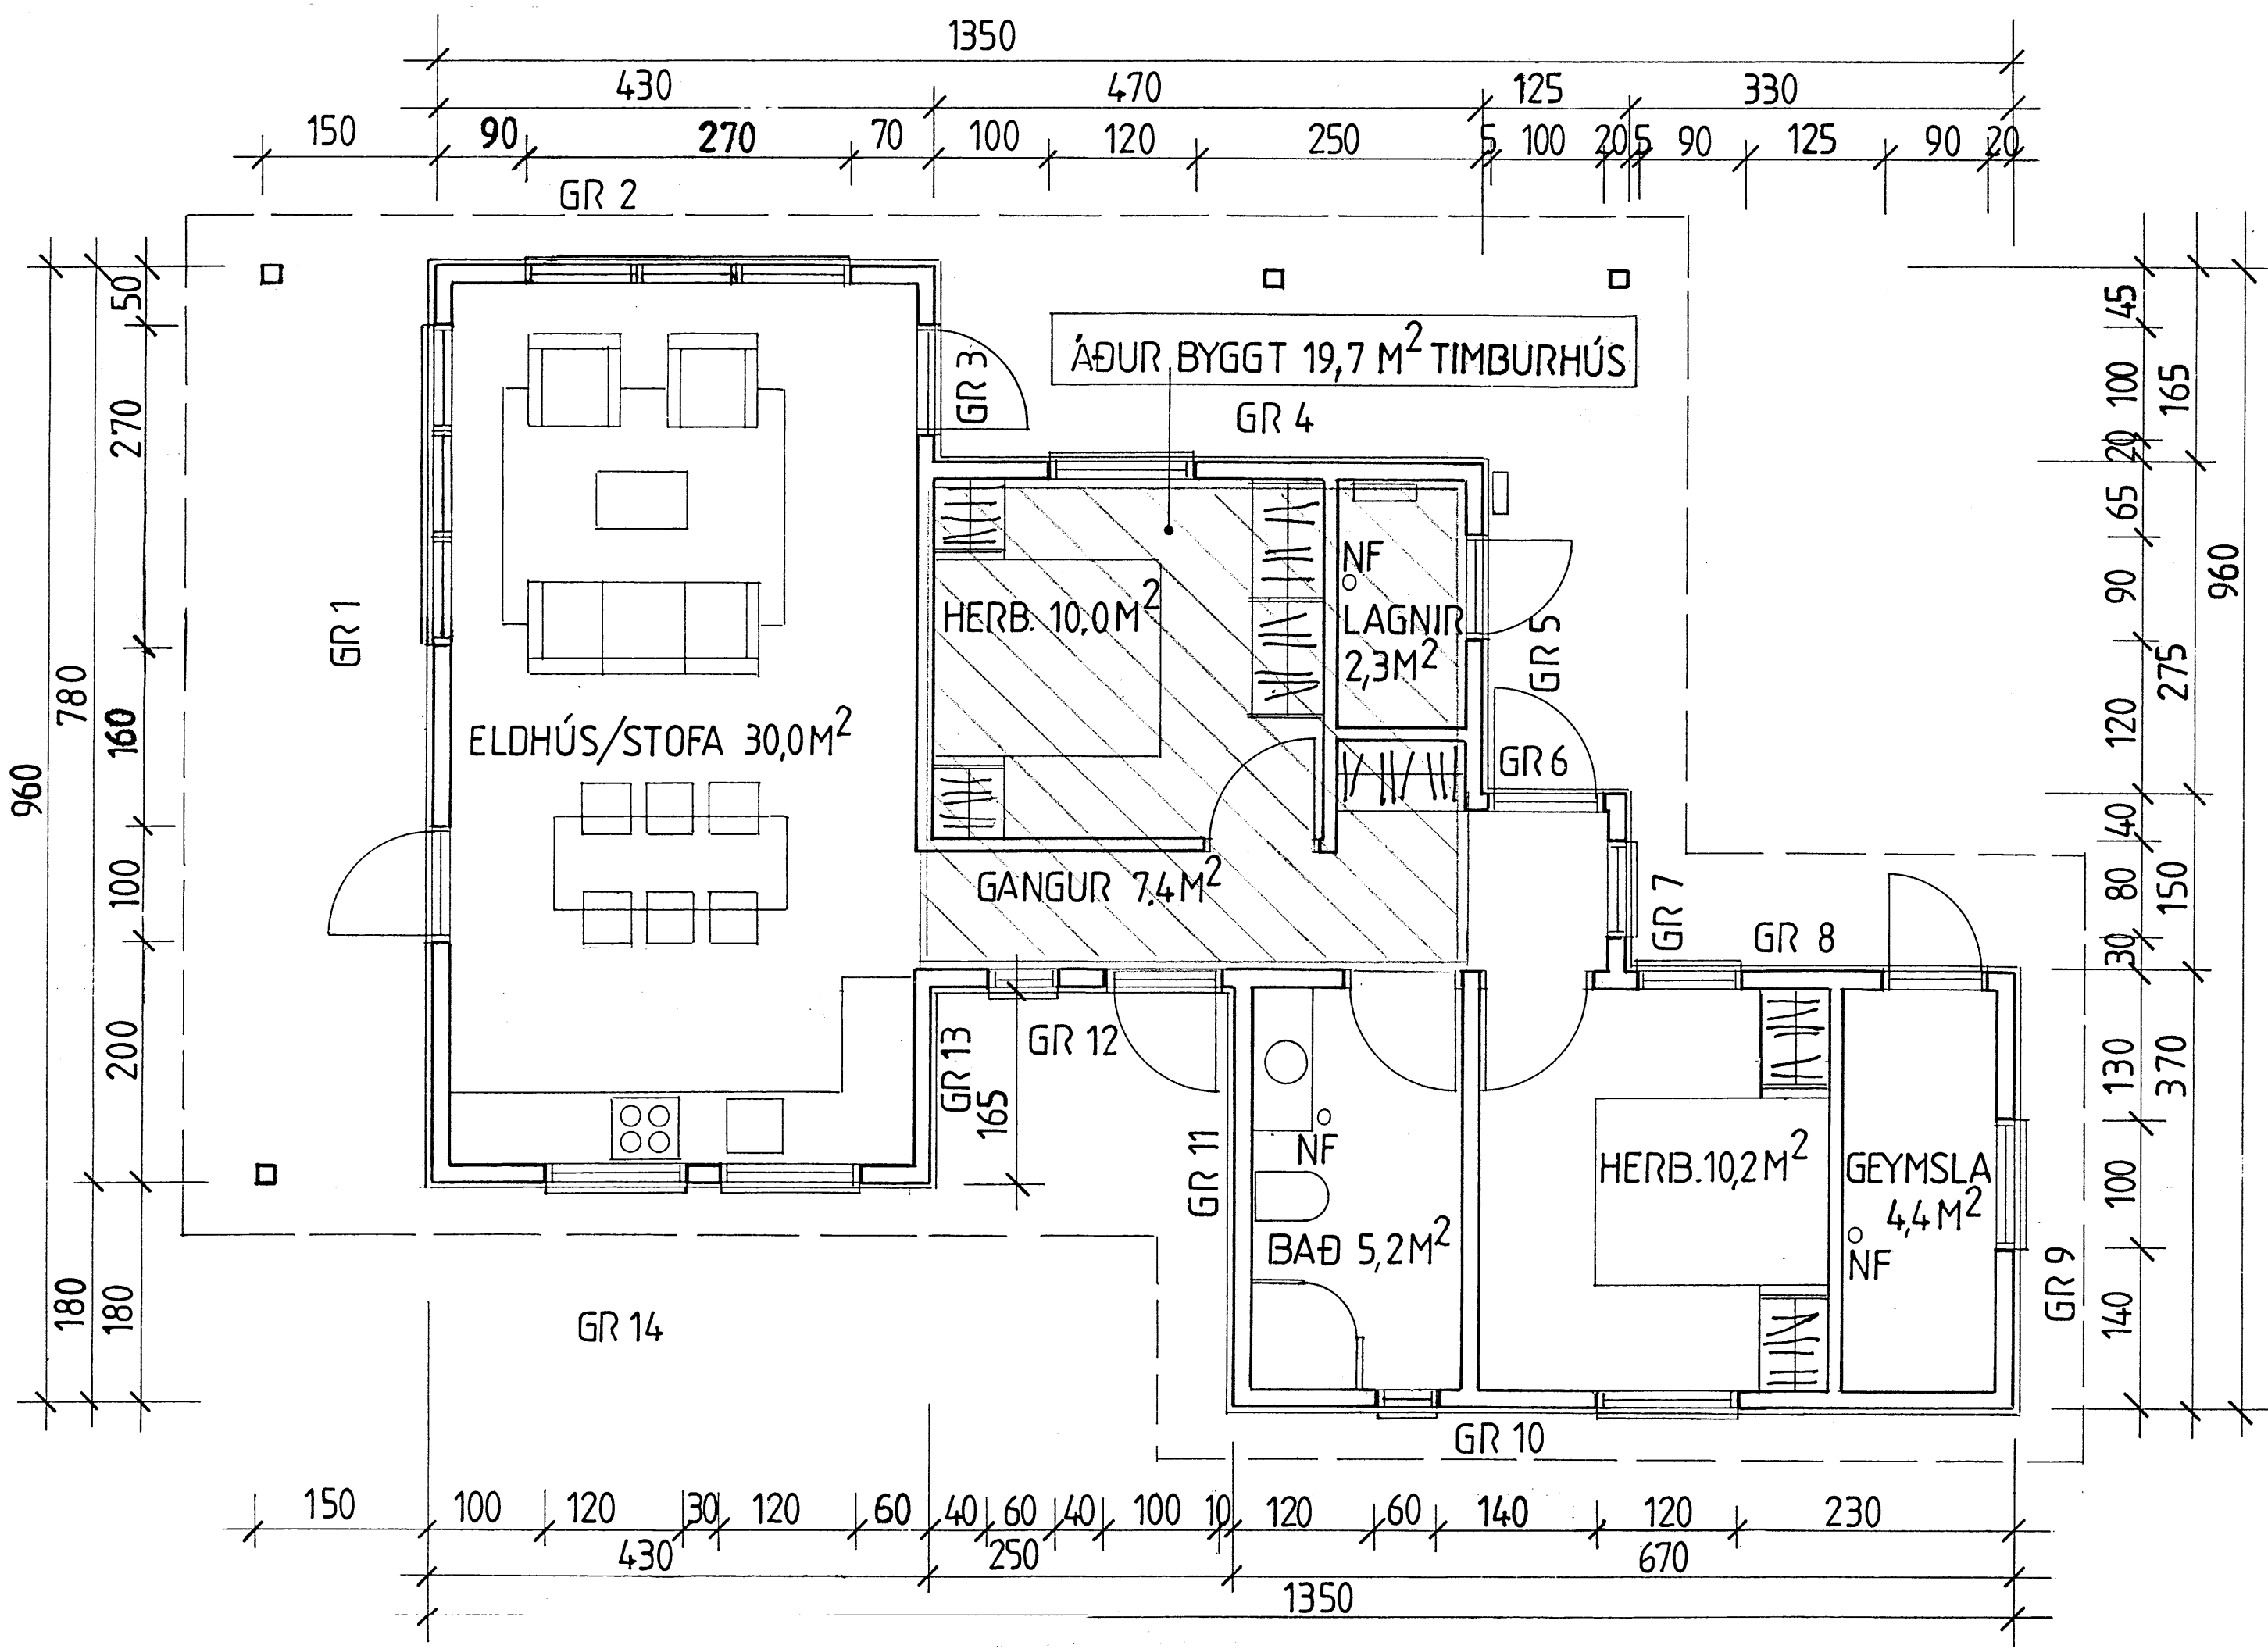

5641-