


Skipulags- og byggingarfulltrúi Uppsvelta bs.  
**Samþykkt**  
 24 FEB 2015  
*Alvin G. Arnarson*  
 Byggingarfulltrúi

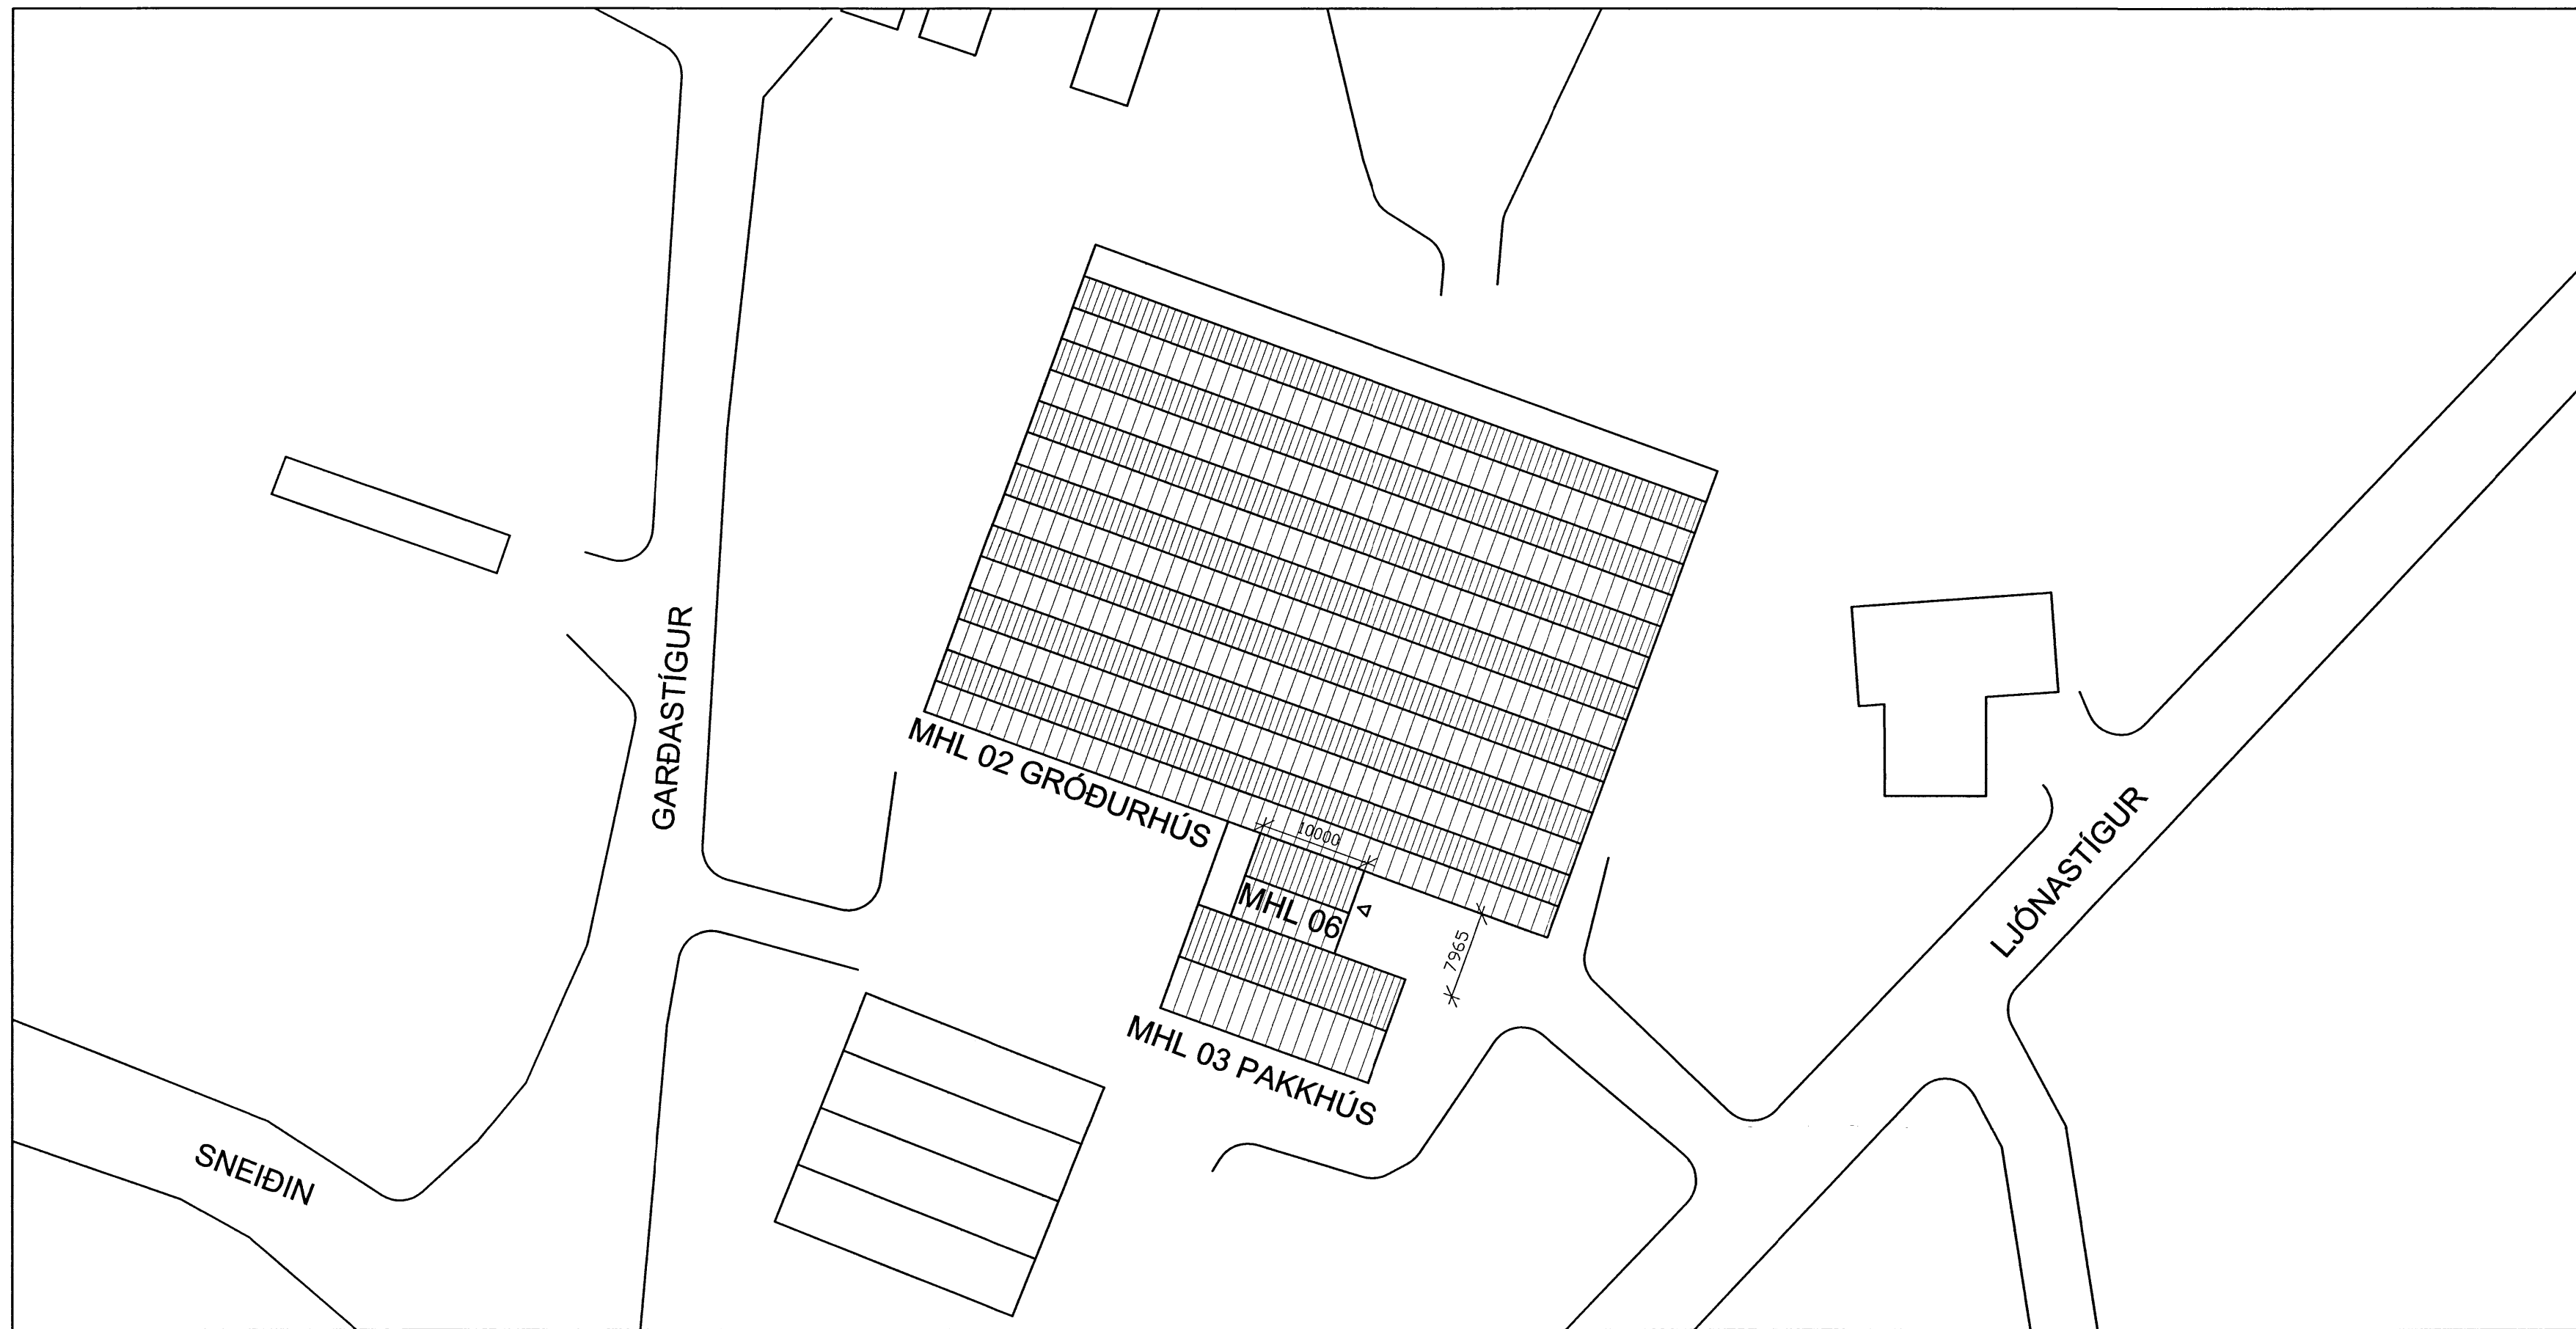

AFSTÖÐUMYND - TEIKNUD EFTIR ÓNÁKVÆMRI LOFTMYND  
 1:500

Skráningartafla: Garðastígur 2 - (Ásland)					Skrásetjari: Jón Fríðrik Matthíasson												
Landnúmer: 166989					Kennitala: 021171-5069												
Matshlutanúmer: 06					Útgáfa: 4.01t Dags: 27.11.2014												
Uppskipting og lýsing					Stærðir												
D0	D1	D2	D3	D4	D5	D5M	D6	D7	D8	D9	D10a	D10b	D11	D12	D16	D17	
Lokun	Rými hæð-röð	Notkun texti	Höfuð- flokun	Egnar- hald	Botnflötur m²	Milflötur m²	Stigar m²	Op m²	Brúttóflötur m²	Brúttóflötur sh < 1,8	Salarhæð min	Salarhæð max	Brúttó rúmmál m³	Nettóflötur m²	Birt flatarmál m²	Reiknitala skiptarúmmáls	Skipta- rúmmál m³
<b>Matshluti</b>					79,7	0,0	0,0	0,0	79,7	0,0			343,5	74,2	79,7		304,962
<b>Botn</b>													15,9				
A	01 0101	1. hæð gróður/pakkhús	N	0101	79,7	0,0	0,0	0,0	79,7	0,0	3,34	4,88	327,6	74,2	79,7	4,11	304,962
<b>Athugasemdir</b>																	
<b>Sameignir sumra</b>																	
Eignarhald																	
Egnar- hald	Notkun texti	Birt flatarmál m²	Skipta- rúmmál Séreign m³	Skipta- rúmmál Séreign og sameign m³													
0101	gróður/pakkhús	79,7	304,962	304,962													
	Alls	79,7	304,962	304,962													

SKRÁNINGARTAFLA

Ásland

GARÐASTÍGUR 2 - FLÚÐASVEPPIR EHF  
 AÐALUPPDRÆTTIR  
 LANDBÚNAÐARBYGGING TEIKNING NR. 101

AFSTÖÐUMYND 1:500  
 SKRÁNINGARTAFLA

VERK NR. 14-016	HAHAÐ: JFM /	TEIKNING: JFM /	YFIRFARÐ: JFM /	DAGS: 27.11.2014
-----------------	--------------	-----------------	-----------------	------------------

ÁTTILYNGAÐ: *JFM*

JÓN FRÍÐRIK MATTHÍASSON 021171-5069

**M2 TEIKNISTOFA EHF** - KT: 690506-0680  
 EYRAVEGI 32. 800 SELFOSS  
 S: 482 4050 / 861 4052

JÓN FRÍÐRIK MATTHÍASSON - BYGGINGAFRÆÐINGUR BÍ - JFM@M2TEIKNISTOFA.IS  
 AÐALUPPDRÆTTIR - SKIPULÖG - RÁÐGJÖF - EIGNASKIPTAÝFIRLÝSINGAR

644