


Skipulags- og byggingarfulltrúgögnunarskjal
 Vörðun
 05.05.2015
 Þóris Guðnason
 Byggingarfulltrúi

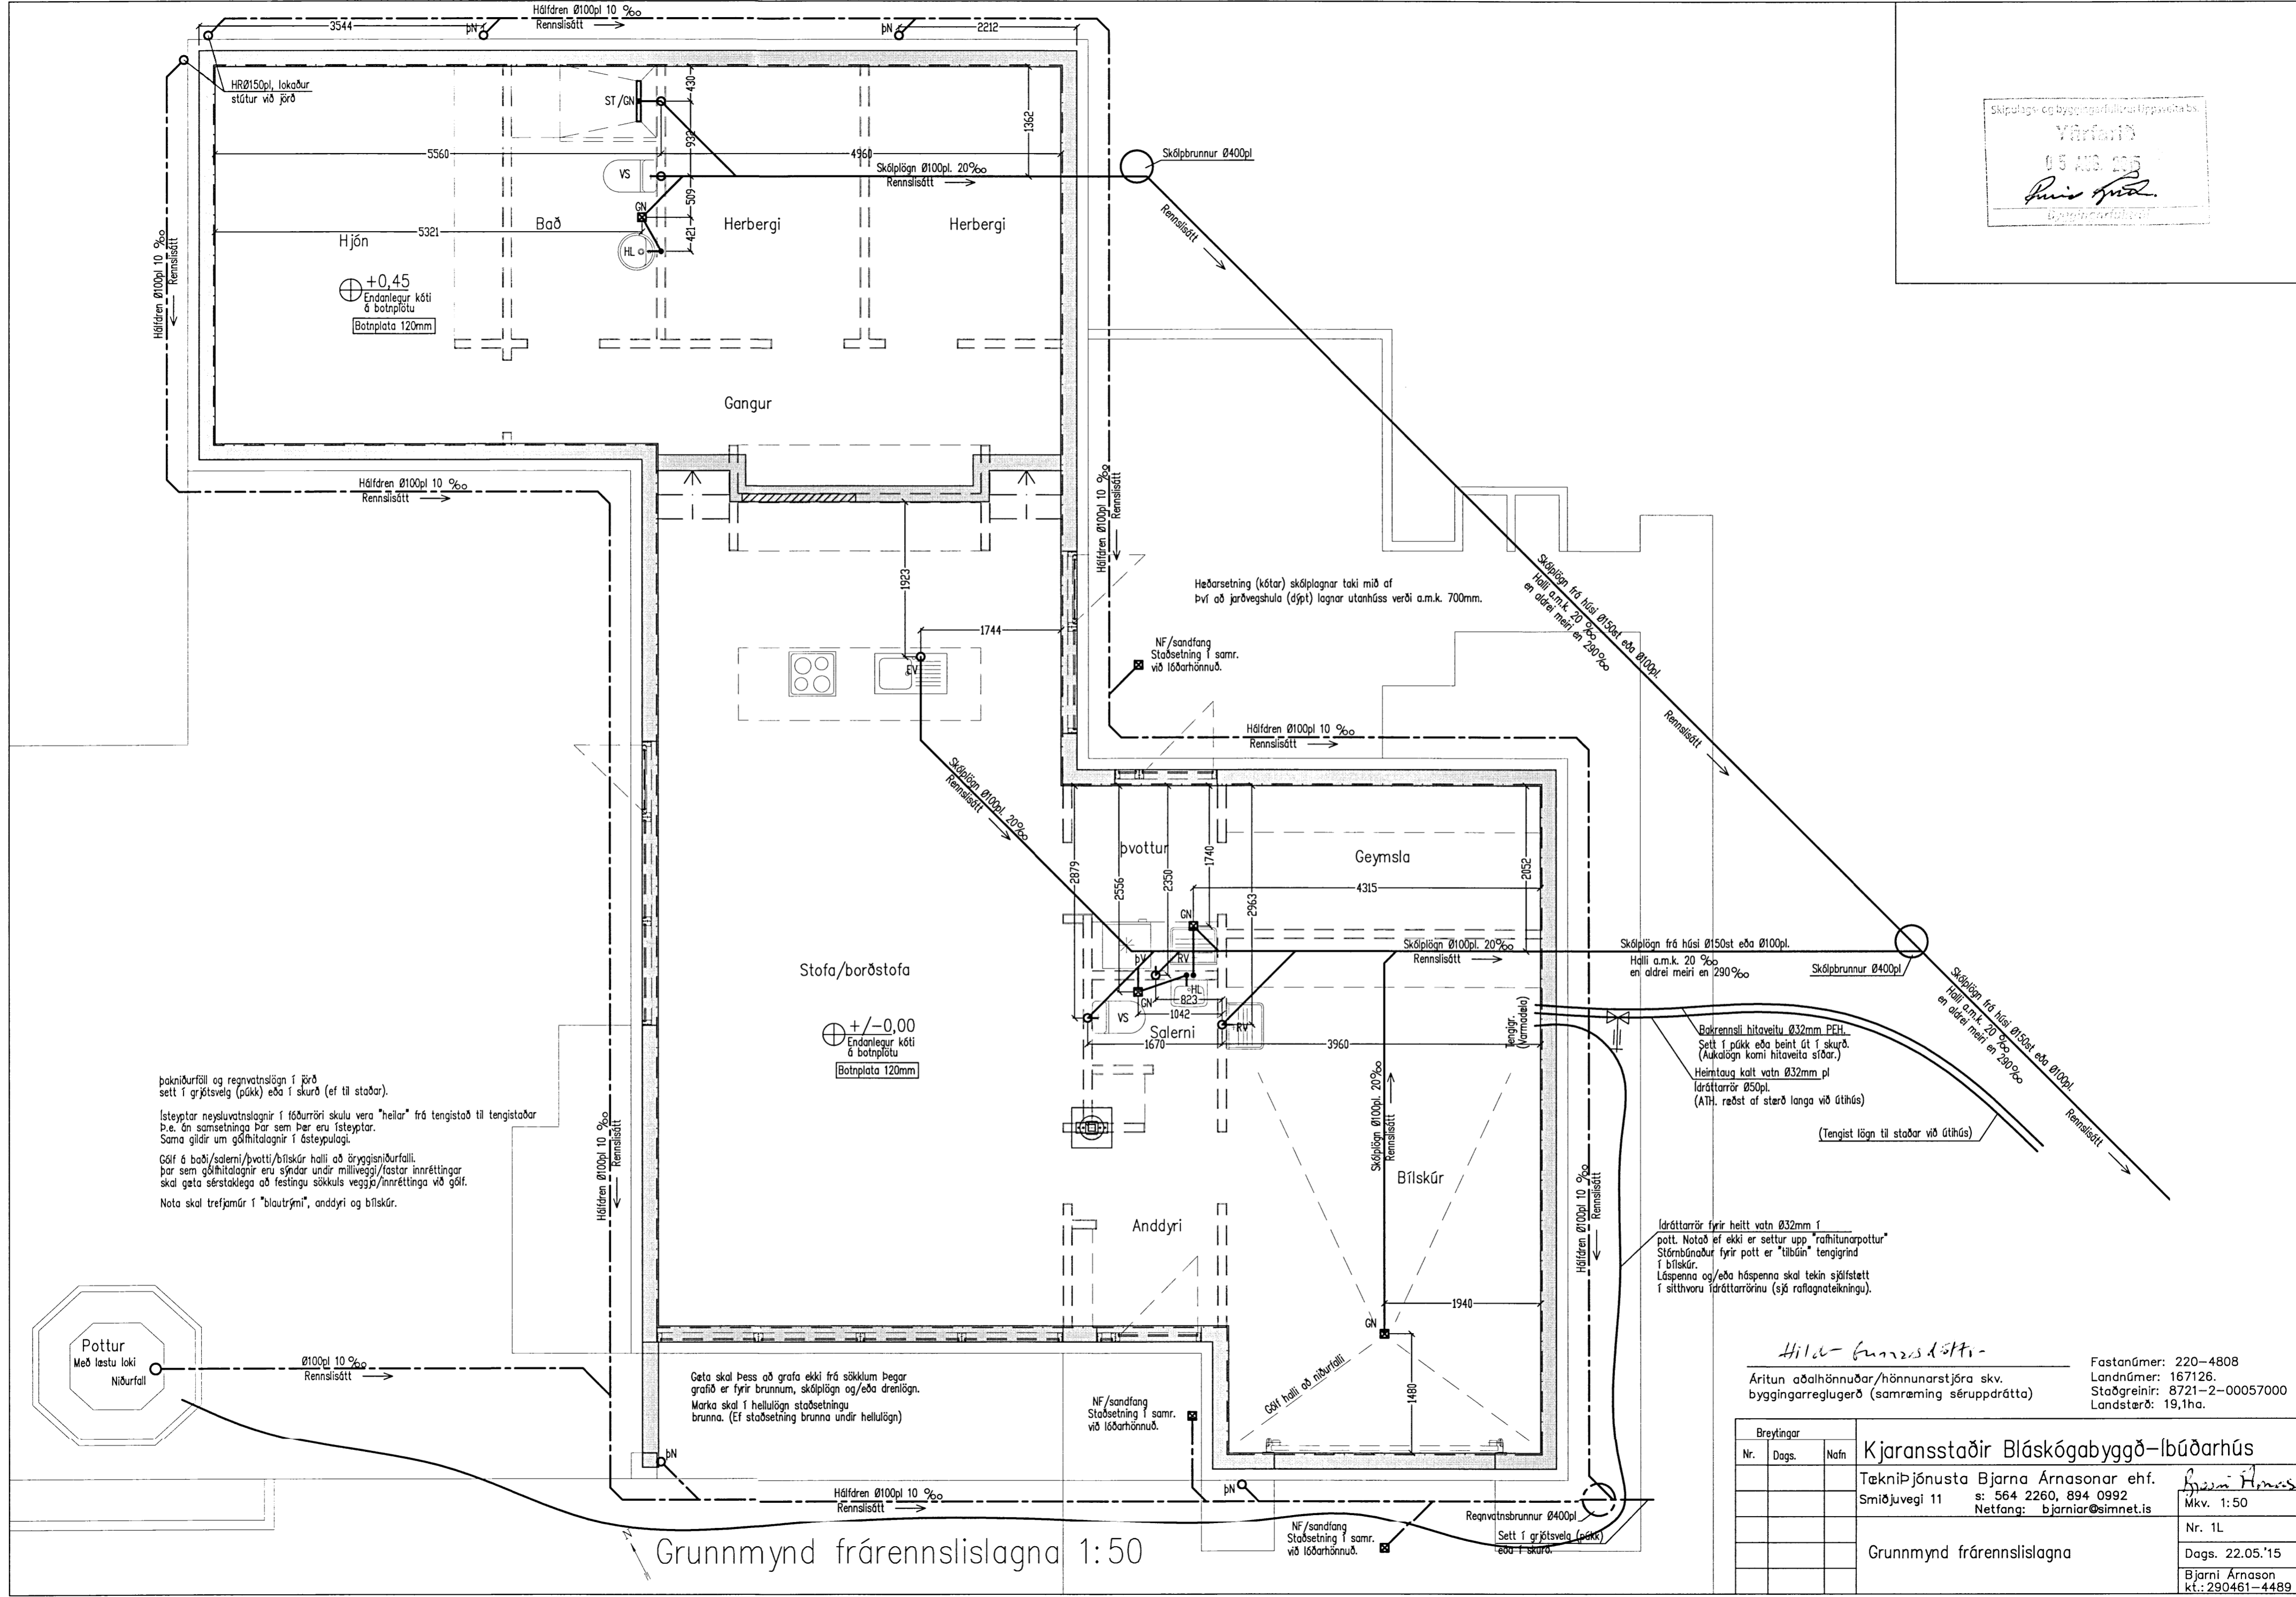

Þakniðurföll og regnvatnslögn í þöð sett í grjótsveig (þákk) eða í skurð (ef til staðar).
 Ísteyptar neyðsvatnslagnir í fæðurröri skulu vera "heilár" frá tengistað til tengistaðar þ.e. án samsetninga þar sem þær eru ísteyptar. Sama gildir um göfhitilagnir í ásteyplagi.
 Gólf á baði/salerni/þvottu/bílskúr halli að árgyggisniðurfalli, þar sem göfhitilagnir eru sýndar undir milliveggi/fastar innréttingar skal geta sérstaklega að festingu sökkuls veggja/innréttinga við gölf.
 Nota skal trefjamúr í "blautrymi", anddyri og bílskúr.

Geta skal þess að grafa ekki frá sökklum þegar grafið er fyrir brunnum, skóplögn og/öðra drenögn. Marka skal í hellulögn staðsetningu brunna. (Ef staðsetning brunna undir hellulögn)

NF/sandfang Staðsetning í samr. við lóðarhönnuð.

Þakrennsli hitaveitu $\varnothing 32\text{mm}$ PFH. Sett í þákk eða beint út í skurð. (Aukalögn komi hitaveita síðar).
 Heimtaug kalt vatn $\varnothing 32\text{mm}$ pl. láráttarrör $\varnothing 50\text{pl}$. (ATH. ræst af stærð langa við úthús)
 (Tengist lögn til staðar við úthús)

láráttarrör fyrir heitt vatn $\varnothing 32\text{mm}$ í pott. Notið ef ekki er settur upp "rafhitunarpottur" Stömbúnaður fyrir pott er "tíubúin" tengigrind í bílskúr. Lásþenna og/öðra háspenna skal tekin sjálfstætt í sitthvoru láráttarrörinu (sjá raflagnatekningu).

Hildur Gunnarsdóttir
 Áritun aðalhönnuðar/hönnunarstjóra skv. byggingarreglugerð (samræming séruppráttá)
 Fastanúmer: 220-4808
 Landnúmer: 167126.
 Staðgreinir: 8721-2-00057000
 Landstærð: 19,1ha.

Grunnmynd frárennislagna 1:50

Breytingar		
Nr.	Dags.	Nafn

Kjaransstaðir Bláskógabyggð-Ibúðarhús
 Tækniþjónusta Bjarna Árnasonar ehf.
 Smiðjuvegi 11 s: 564 2260, 894 0992
 Netfang: bjarniar@simnet.is

Nr. 1L
 Dags. 22.05.15
 Bjarni Árnason kt.: 290461-4489

5649