


Helst 5.8.2015

Leinn Guð.

- Jarðtenging
- Tvöfaldur tengill
- Einfaldur tengill
- Rofi
- Veggljós
- Loftljós
- Samrofi
- Tvöfaldur rofi
- Loftnets tengill
- Tafla / mælakassi
- Krossrofi
- Símatengill
- Hreyfiskynjari öryggiskerfi
- Reyfiskynjari
- Bjalla
- Handboði
- Þrýstirofi
- Ljósdeyfir
- Rör upp á næstu hæð
- Rör niður á næstu hæð
- Rör gegnum hæð
- Rofi og tengill í sömu hæð ( 1100 mm )
- Tölvutengill
- Hreyfiskynjari á vegg
- Hreyfiskynjari á loft 360°
- NL Neyðarljós
- ÚT Útljós
- Spennir fyrir halogentljós
- T 2 x  $\phi$  20 mm Mixtengill fyrir loftnetskerfi
- Reyfiskynjari með hljóðgjafa í sökkli
- Hátalaratengill
- Segullæsing
- Talnaborð
- Hreyfiskynjari
- Myndavél

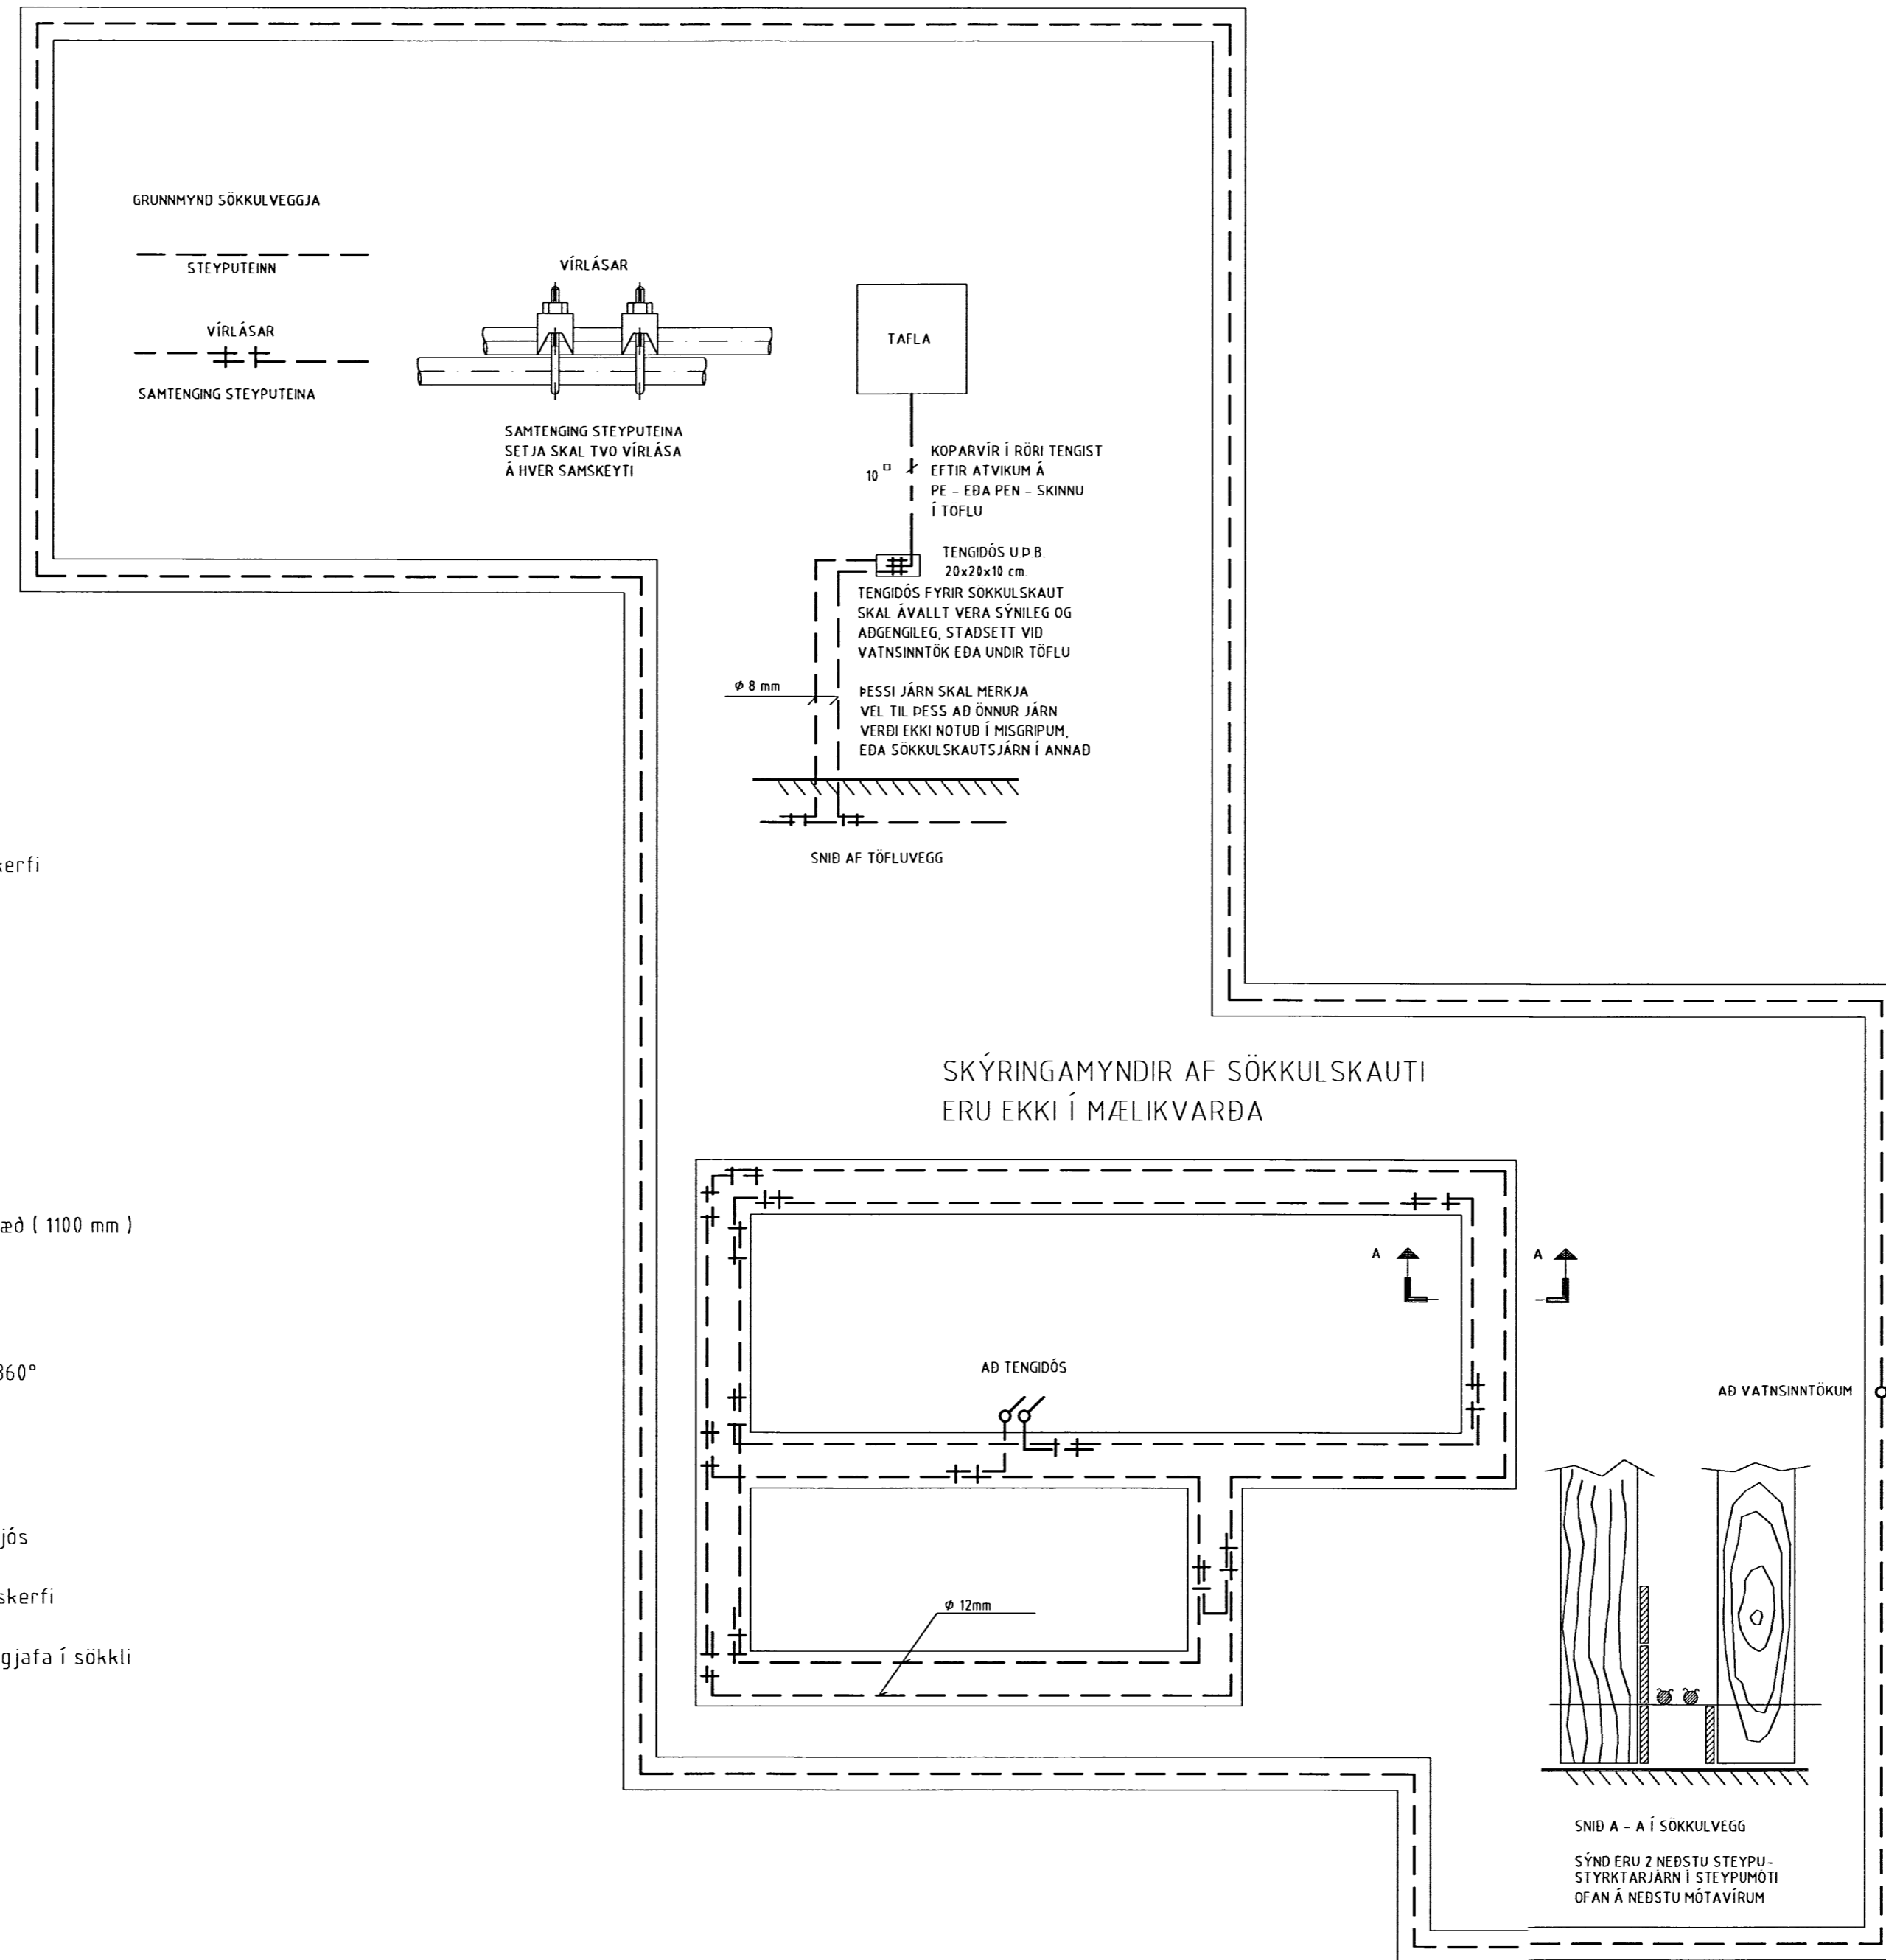

ÁRITUN ADALHÖNNUÐAR

HÖNNUÐUR:

Þór Stefánsson

YFIRFARID:

Þór Stefánsson

SÁMDYKKT:

KT:

2015-08-05

BREYTINGAR:

VERKHEITI:

Íbúðarhús

Kjaransstaðir

Bláskógabyggð

VERKHLUTI:

Sökkulskaut

Mkv: 1:100



RAFLAGNATEIKNINGAR

ÞÓR STEFÁNSSON RAFIÐNFRÆÐINGUR

EYRAVEGI 32 SELFÓSSI SÍMAR 482 3480 & 897 8718

NETFANG: rafteikn@gmail.com FAX 482 3366

ÚTPRENTAD: 6.7.2015 21:39:37

SÍÐAST VISTAD: 6.7.2015 21:38:13

IULVUNAFN: RAFLAGN-1909.dwg

SLÓÐ: F:\ODD\Verk\Kjaransstaðir\Teikn

VERKNÚMER: 1909-2015-033

DAGSETNING: 24 júní 2015

5654