


Skotab 5.8.2015
 Þuin fjul.

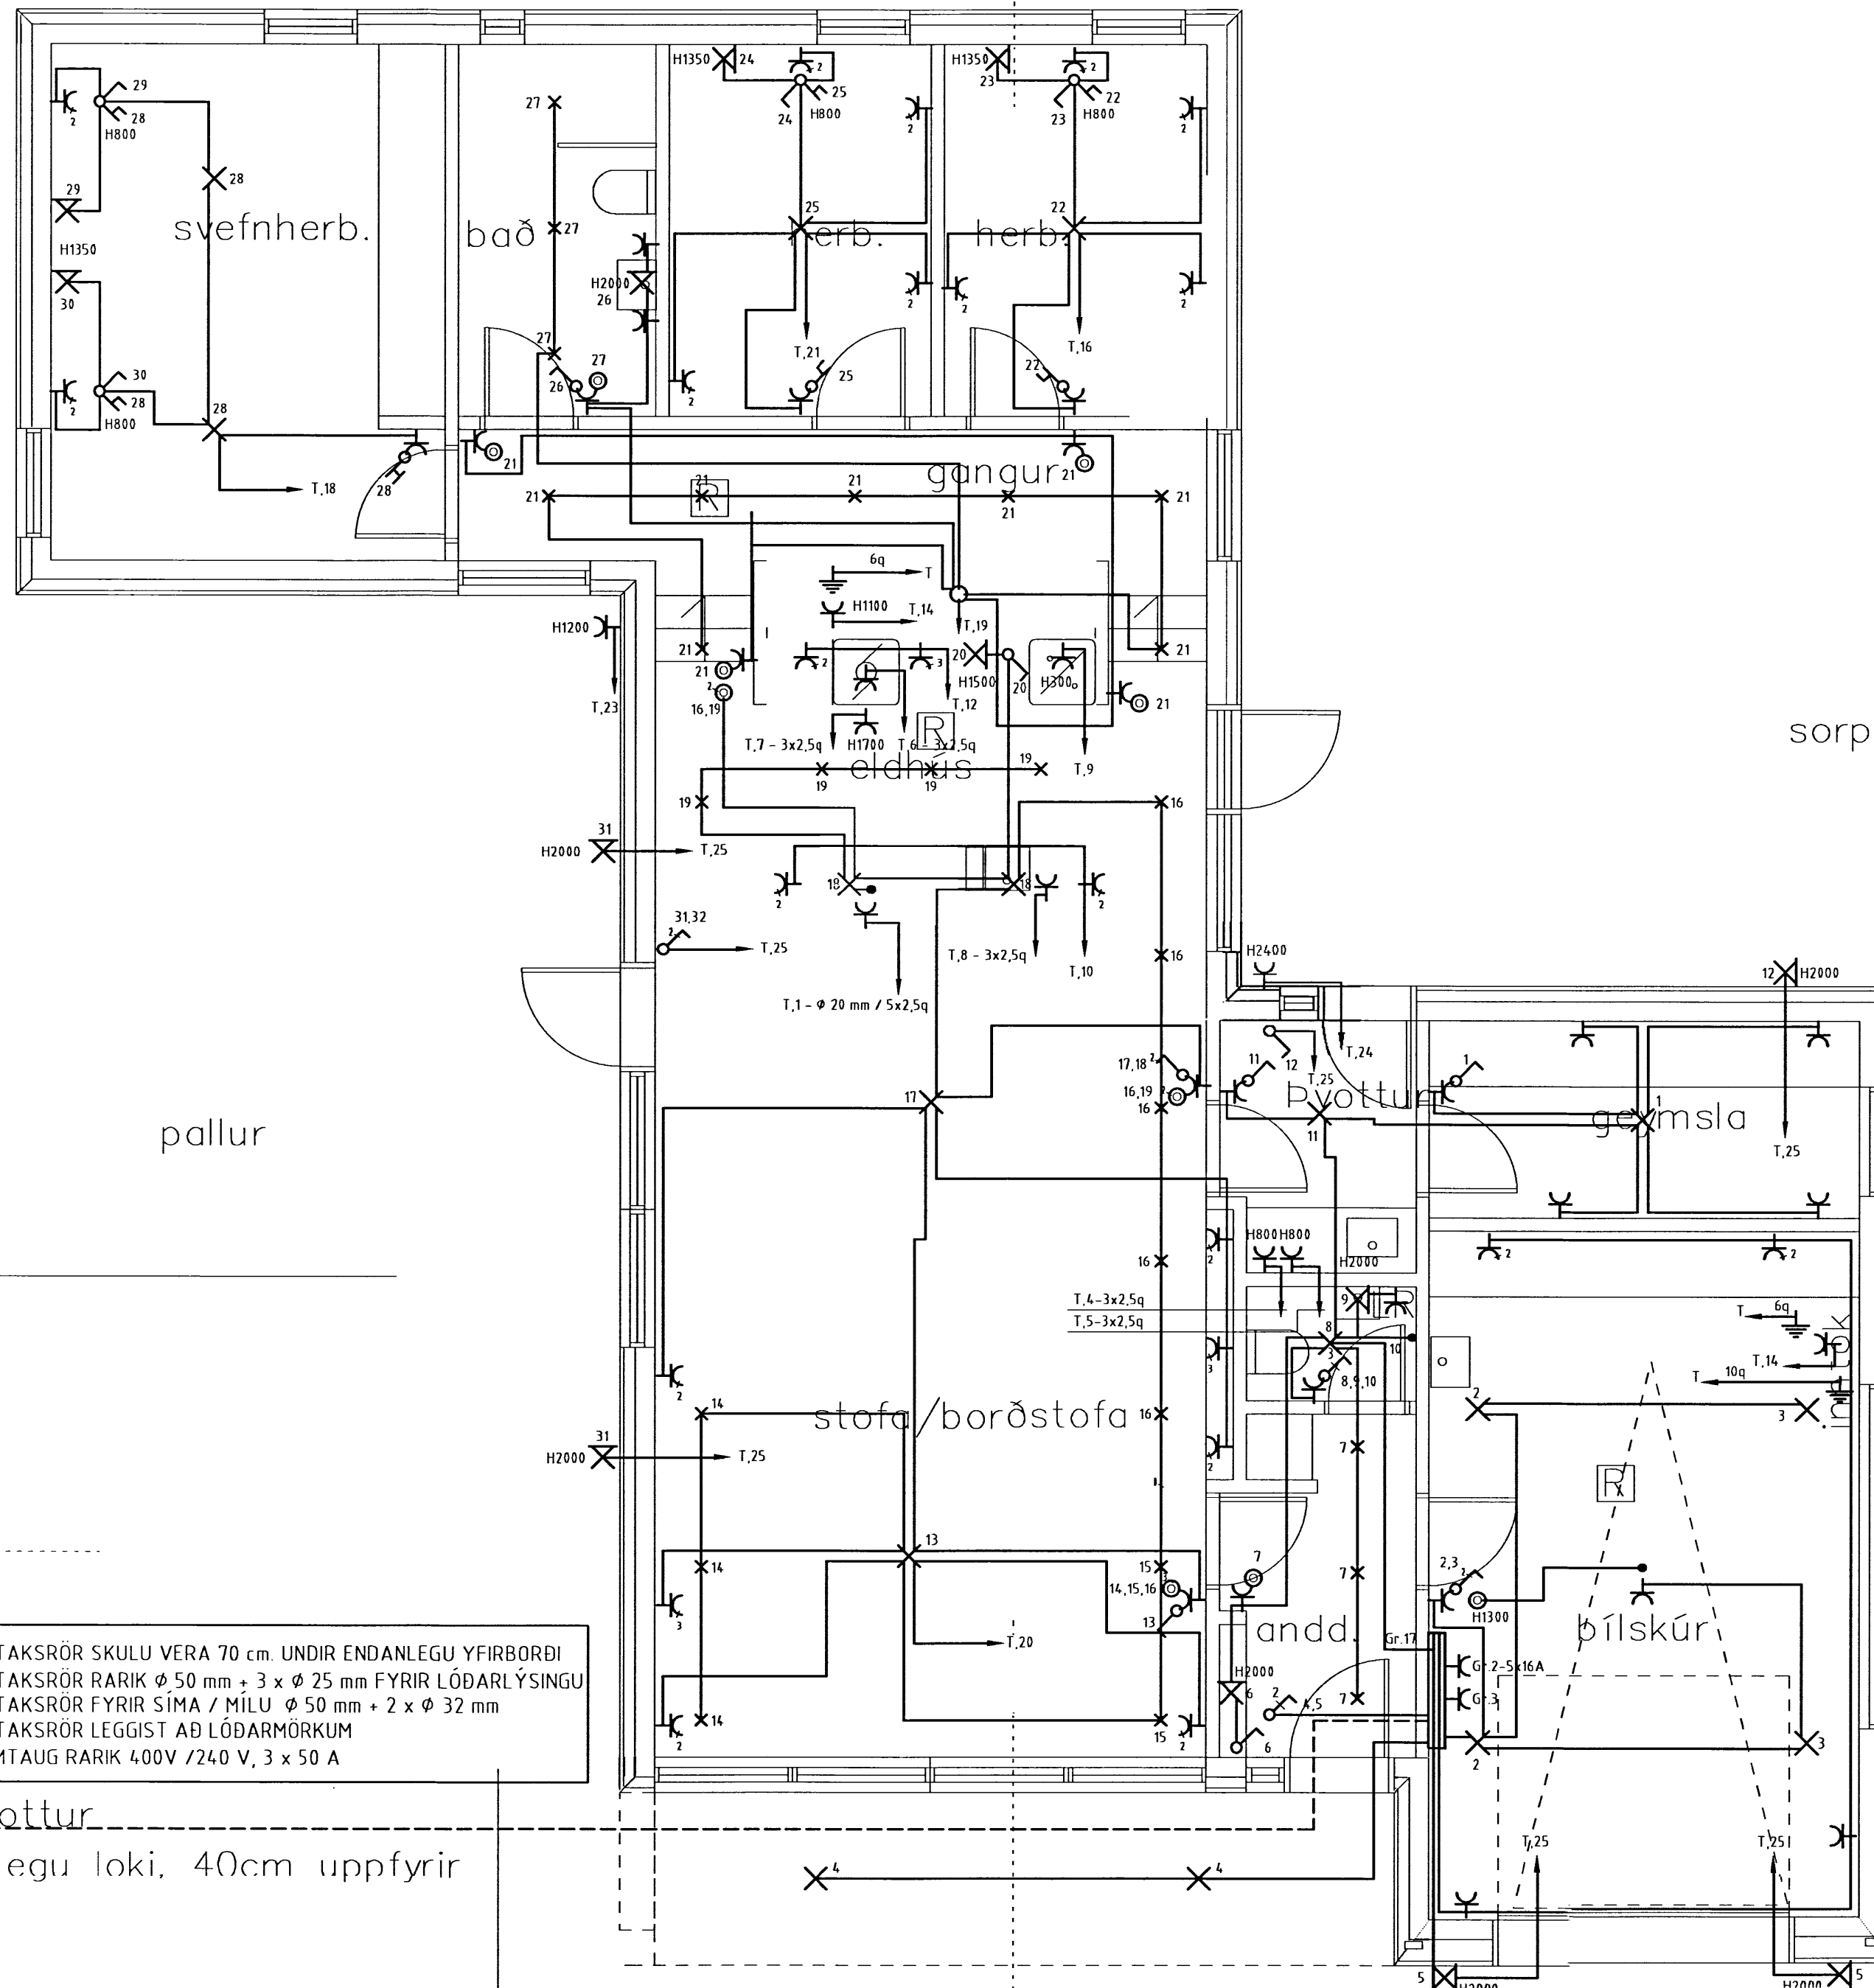

INNTAKSRÖR SKULU VERA 70 cm. UNDIR ENDANLEGU YFIRBORDI
 INNTAKSRÖR RARIK ϕ 50 mm + 3 x ϕ 25 mm FYRIR LÖÐARLÝSINGU
 INNTAKSRÖR FYRIR SÍMA / MÍLU ϕ 50 mm + 2 x ϕ 32 mm
 INNTAKSRÖR LEGGIST AÐ LÖÐARMÖRKUM
 HEIMTAUG RARIK 400V /240 V, 3 x 50 A

32
 heitur pottur
 m/læsanlegu loki, 40cm uppfyrir
 pall

ÁRITUN ADALHÖNNUDAR

HÖNNUDUR:

Þór Stefánsson

YFIRFARID:

Þór Stefánsson

SAMPYKKT:

KT:

BREYTINGAR:

VERKHEITI:

Íbúðarhús

Kjaransstaðir

Bláskógabyggð

VERKHLUTI:

Lágspennulagnir

Mkv: 1:100



RAFLAGNATEIKNINGAR

ÞÓR STEFÁNSSON RAFIÐNFRÆÐINGUR

EYRAVEGI 32 SELFOSSI SÍMAR 482 3480 & 897 8718

NETFANG: raflagn@gmail.com FAX 482 3366

ÚTPRENTAD:

6.7.2015 21:39:42

SÍÐAST VISTAD:

6.7.2015 21:38:13

IÚLVUNAFN:

RAFLAGN-1909.dwg

SLÖÐ:

F:\ODI\Verk\Kjaransstaðir\Teikn

VERKNÚMUR

BLAÐ

1909-2015-033 3 af 5

DAGSETNING:

24 júní 2015

5655.