


Skafar 5/8-2015
 Pórfarsson

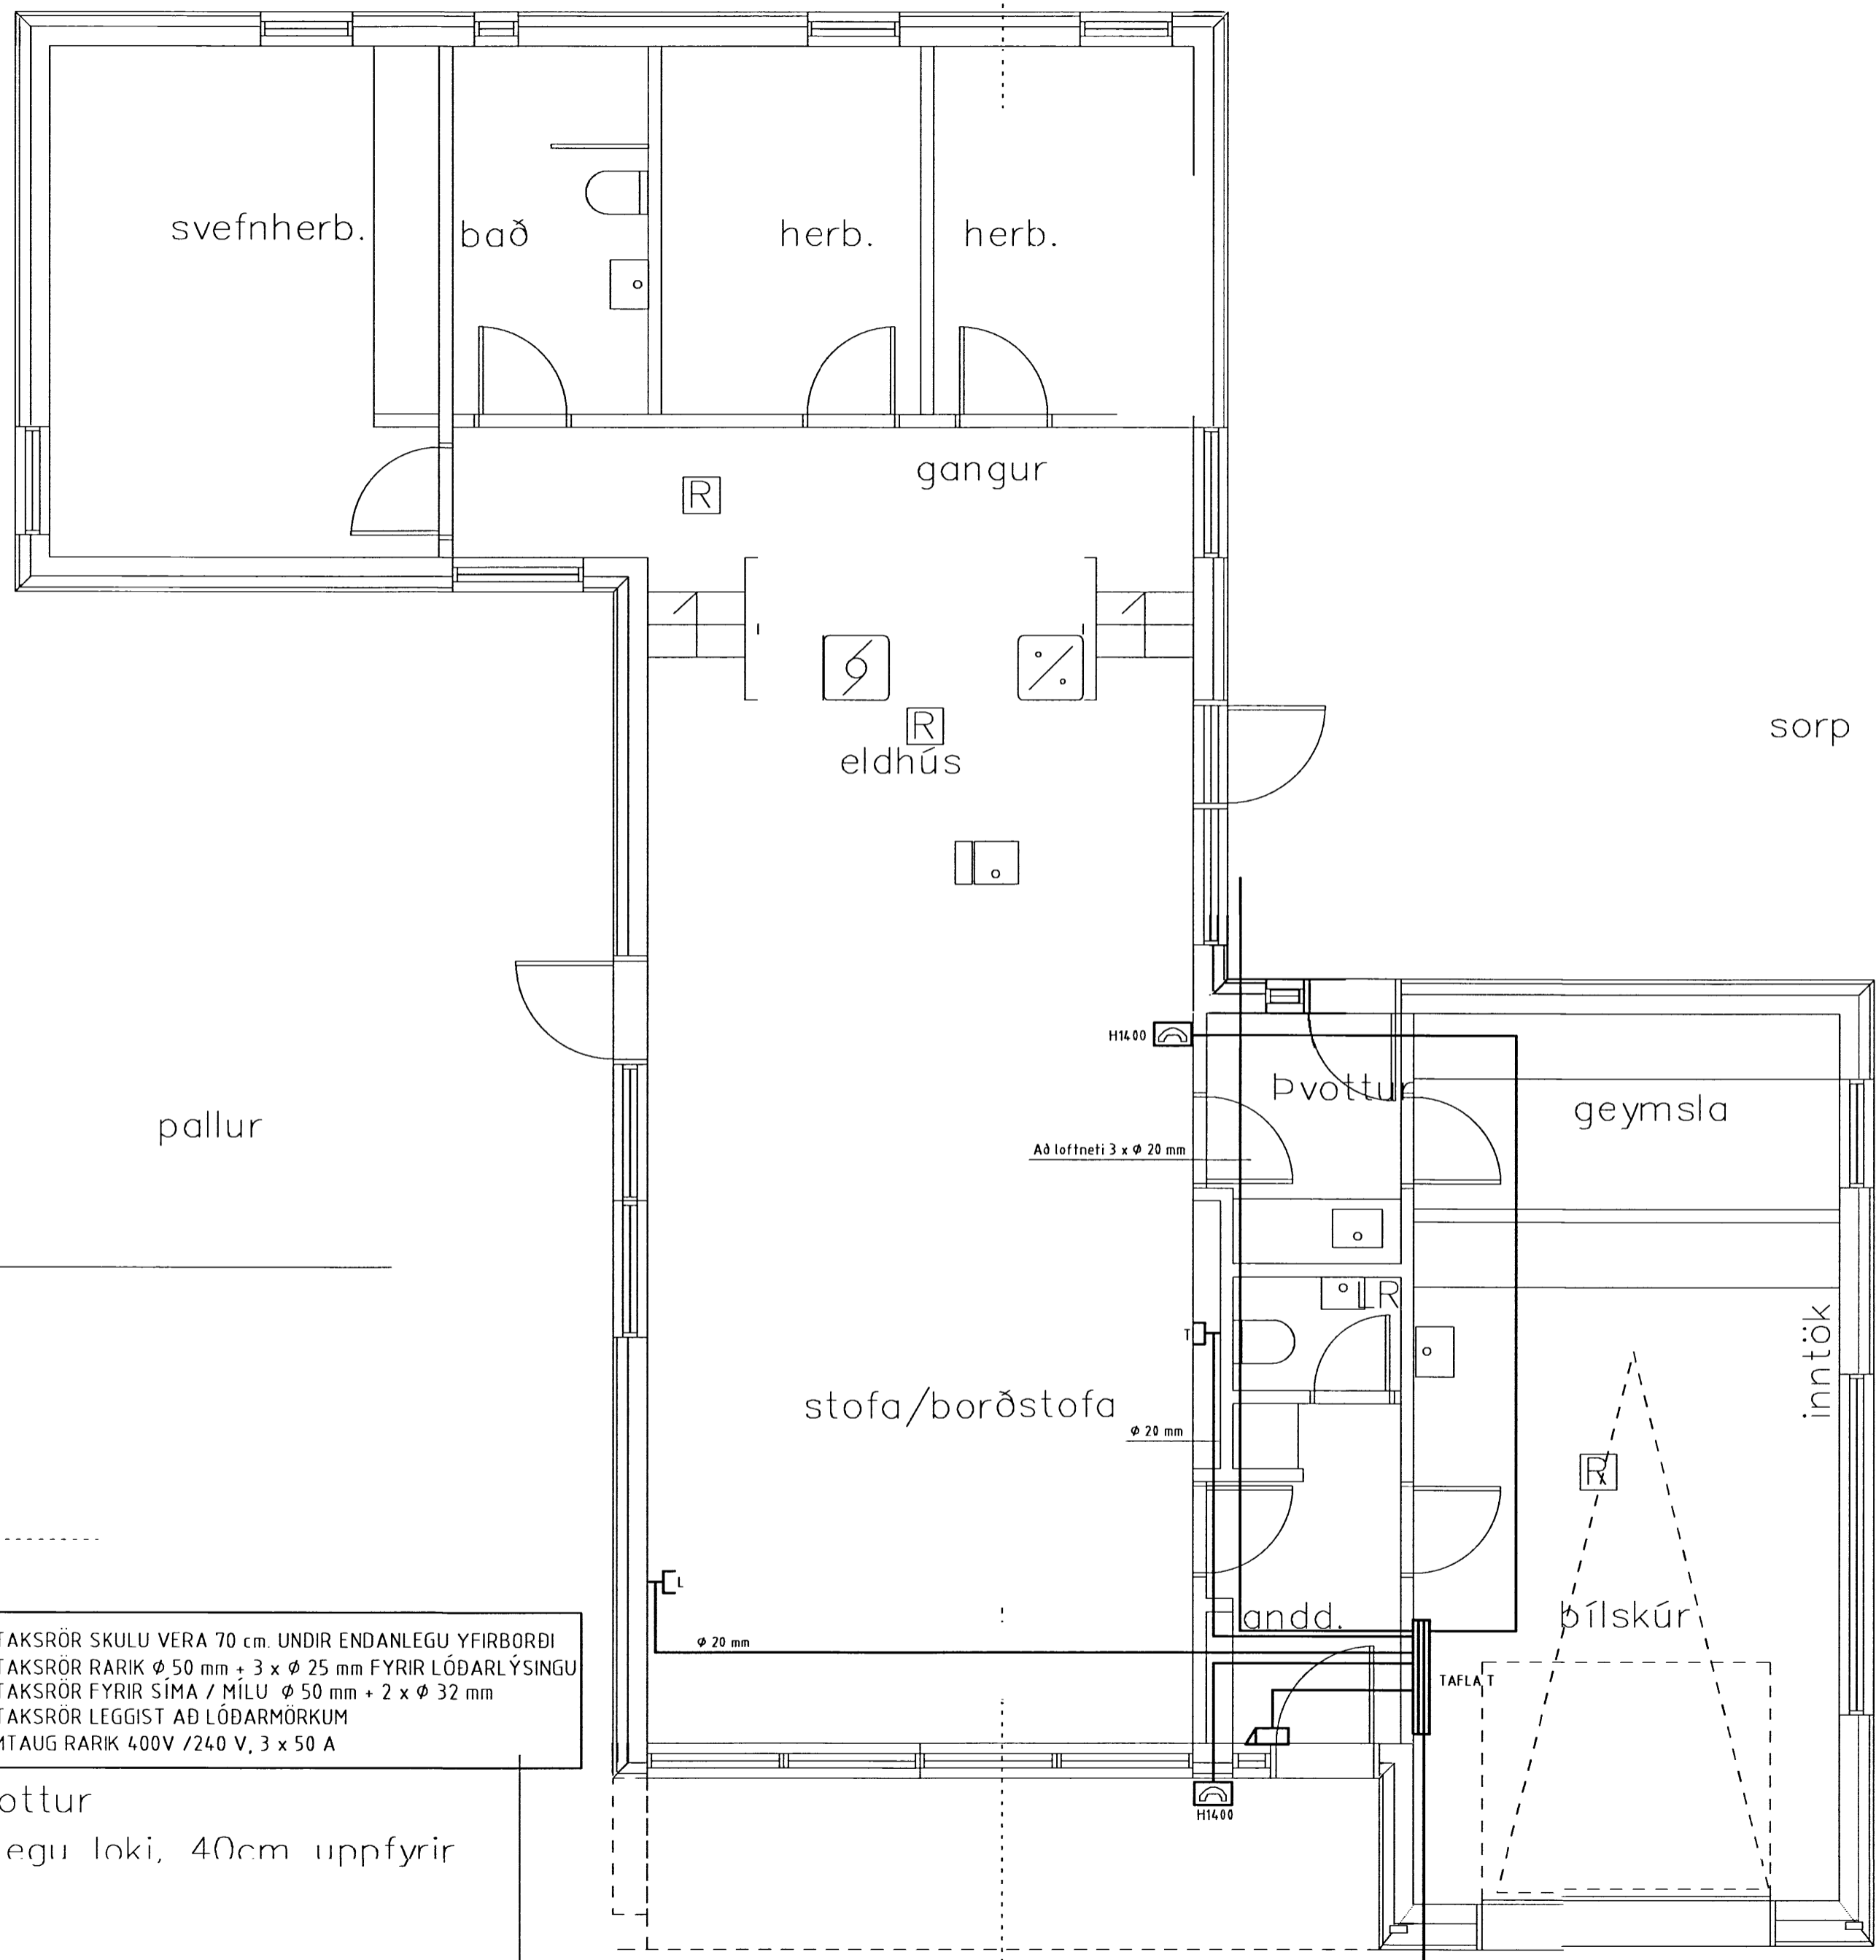

INNTAKSRÖR SKULU VERA 70 cm. UNDIR ENDANLEGU YFIRBORÐI
 INNTAKSRÖR RARIK ϕ 50 mm + 3 x ϕ 25 mm FYRIR LÓÐARLÝSINGU
 INNTAKSRÖR FYRIR SÍMA / MÍLU ϕ 50 mm + 2 x ϕ 32 mm
 INNTAKSRÖR LEGGIST AÐ LÓÐARMÖRKUM
 HEIMTAUG RARIK 400V /240 V, 3 x 50 A

heitur pottur
 m/læsanlegu loki, 40cm uppfyrir
 pall

ÁRITUN ADALHÖNNUDAR

HÖNNUDUR:

Pór Stefánsson

YFIRFARID:

Pór Stefánsson

SAMÞYKKT:

[Signature] KT: 21261-726

BREYTINGAR:

VERKHEITI:

Íbúðarhús
 Kjaransstaðir
 Bláskógabyggð

VERKHLUTI:

Smáspennulagnir

Mkv: 1:100



RAFLAGNATEIKNINGAR
 ÞÓR STEFÁNSSON RAÐIÐNFRÆÐINGUR
 EYRAVEGI 32 SELFÓSSI SÍMAR 482 3480 & 897 8718
 NETFANG: rafteikn@gmail.com FAX 482 3366

ÚTPRENTAD: 6.7.2015 21:39:47
 SÍÐAST VISTAD: 6.7.2015 21:38:13
 TOLVUNAFN: RAFLÖGN-1909.dwg
 SLÓÐ: F:\ODD\Verk\Kjaransstaðir\Teikn
 VERKNÚMUR: BLAD
 1909-2015-033 4 af 5
 DAGSETNING: 24 júní 2015