


STÆKKUN

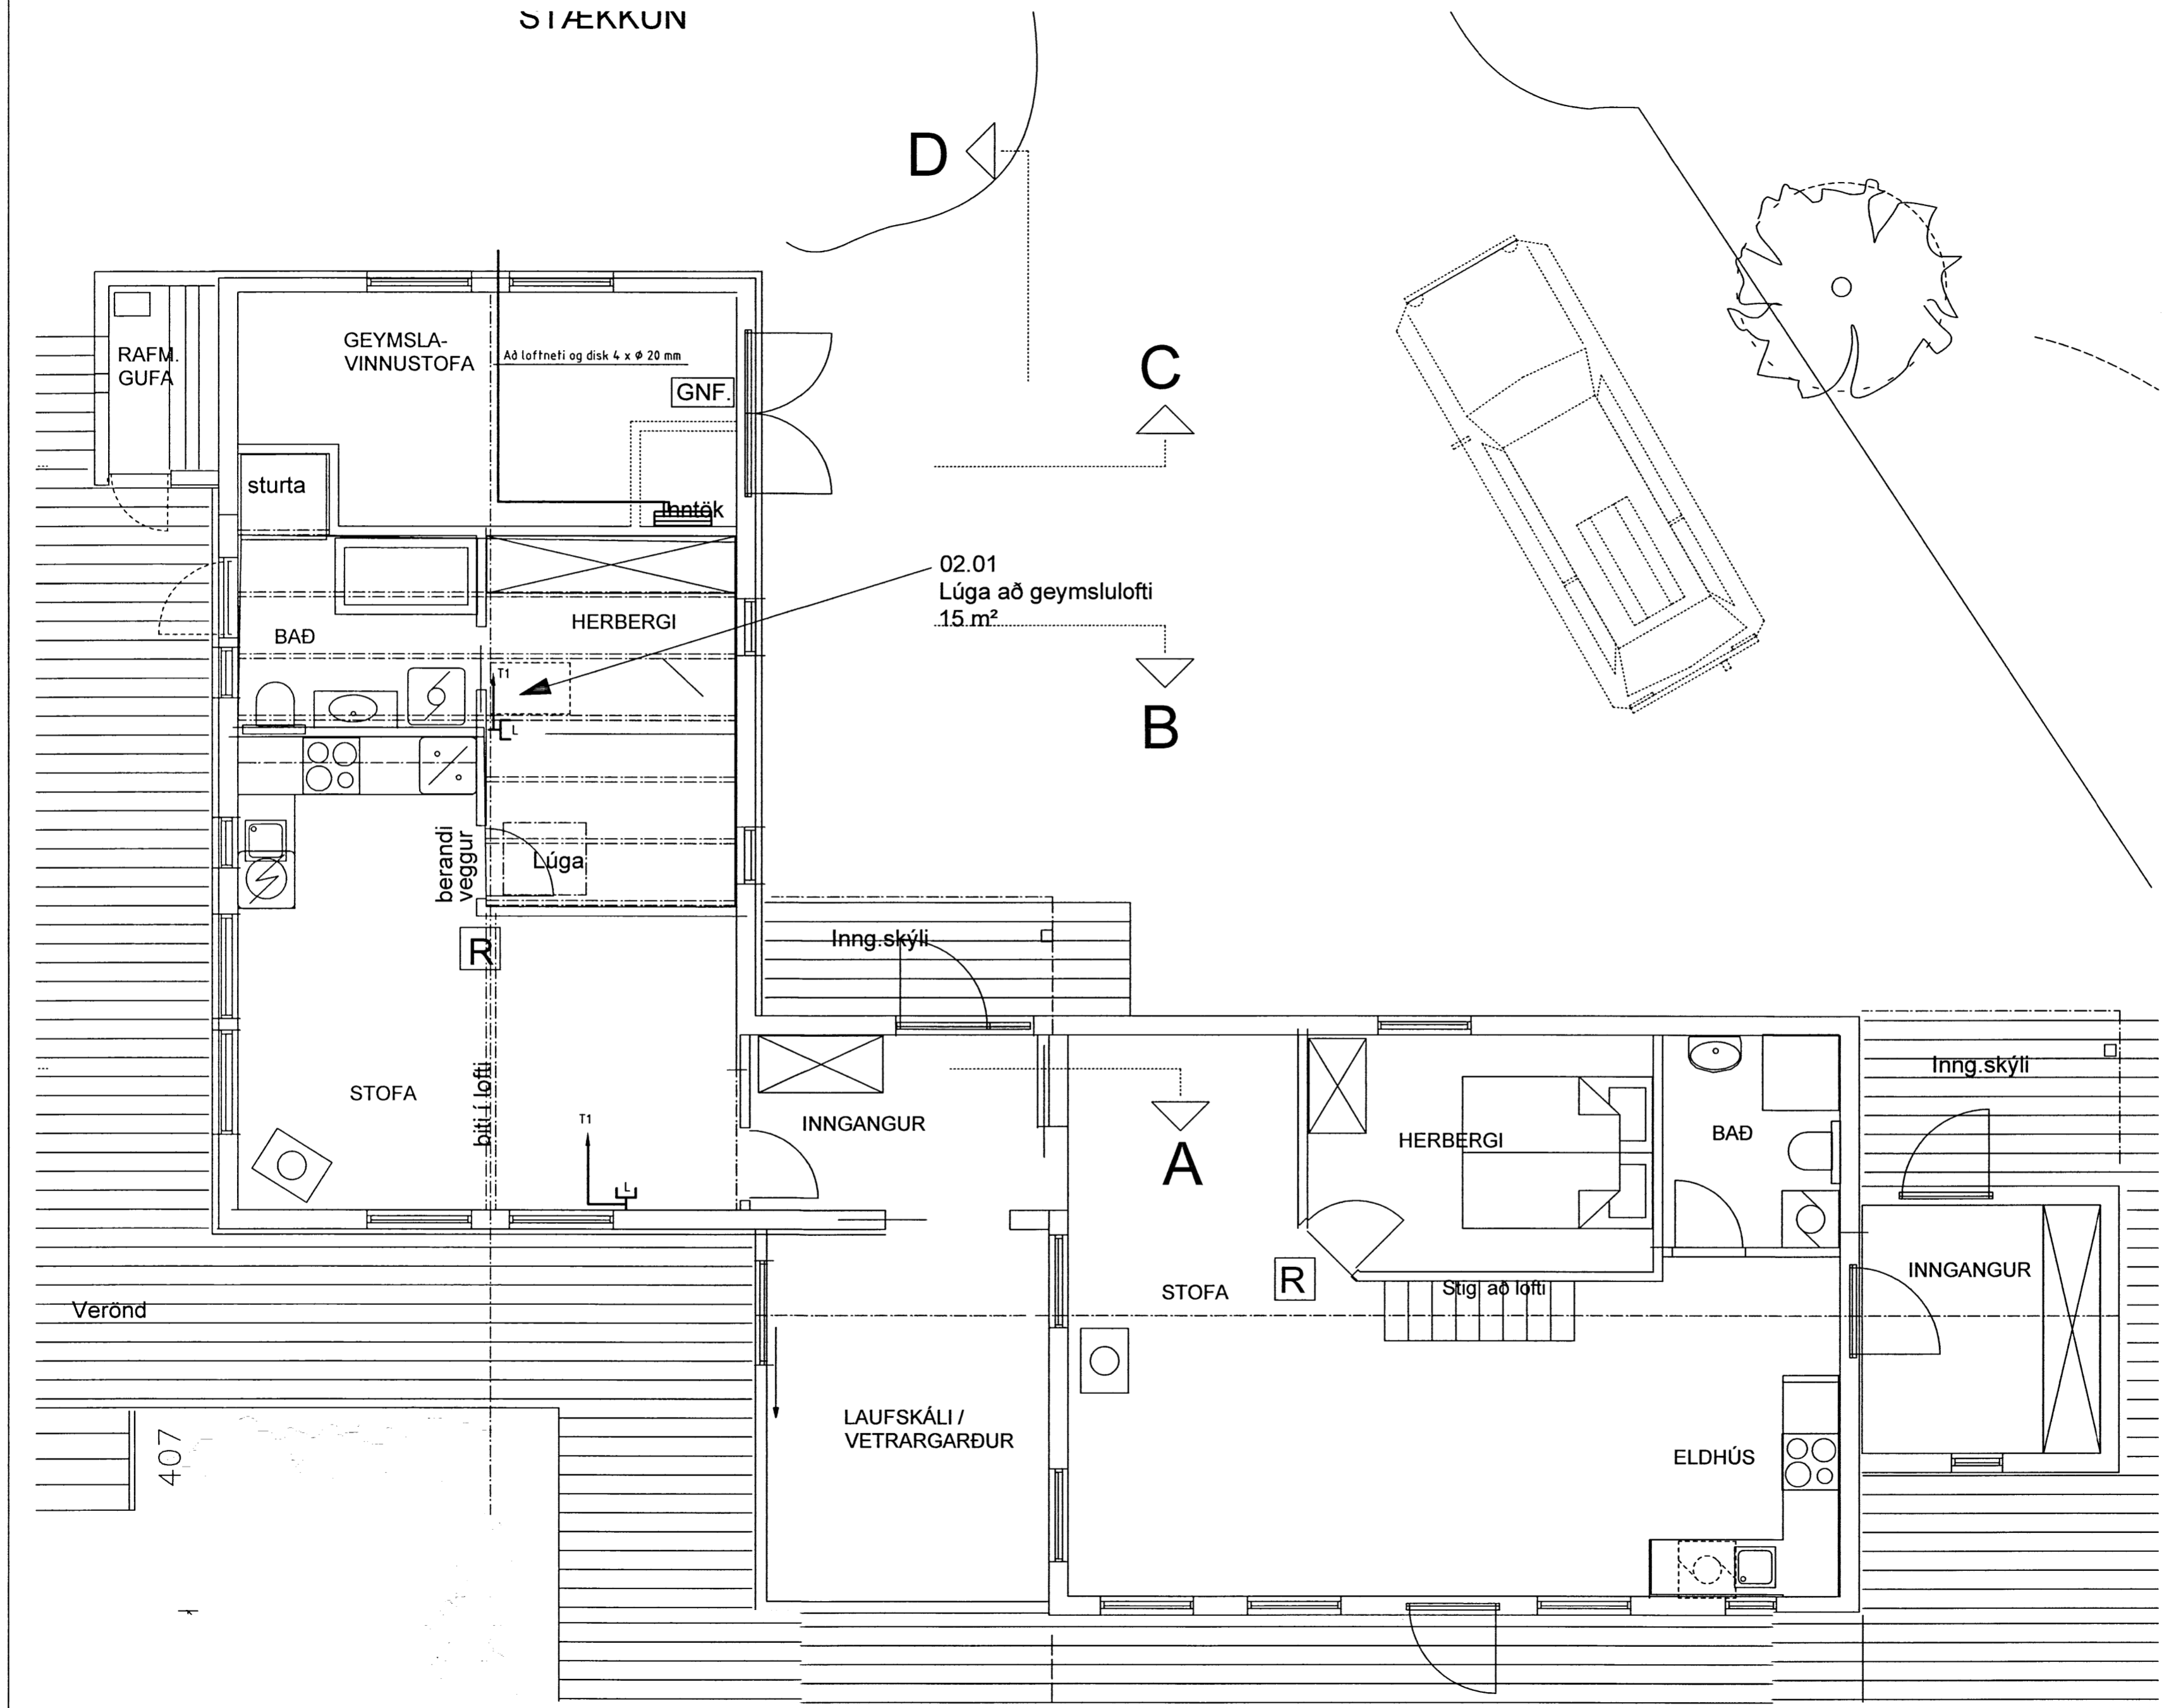

ÁRITUN ADALHÖNNUÐAR

HÖNNUÐUR:
 Þór Stefánsson
 YFIRFARID:
 Þór Stefánsson
 SAMBYKKT:

[Handwritten signature]
 KT: 21/04/2015
 BREYTINGAR

VERKHEITI:
 Sumarhús
 Hestur 83
 Grímsnesi

VERKHLUTI:
 Smáspennulagnir

Mkv: 1:100



RAFLAGNATEIKNINGAR
 ÞÓR STEFÁNSSON RAFIDNFRÆÐINGUR
 EYRAVEGI 32 SELFOSSI SÍMAR 482 3480 & 897 8718
 NETFANG: rafteikn@gmail.com FAX 482 3366

ÚTPRENTAD: 15.6.2015 12:29:57
 SÍBAST VISTAD: 17.5.2015 21:51:14
 TÖLVUNAFN: RAFLÖGN-1892.dwg
 SLÓÐ: F:\OD\Verk\Árvirkinn\Sumarbústaðir\H 83\T
 VERKNÚMER: BLAÐ
 1892-2015-016 4 af 5
 DAGSETNING: 25 apríl 2015

5662